

**ANLAGE 1. ZUR SATZUNG
VOM 24.6.1968**

STADT LAHR

BEBAUUNGSPLAN
BOTTENBRUNNEN

M 1 : 1000

	WA ALLGEMEINES WOHNGEBIET
	BAUGRUNDSTÜCK FÜR DEN GEMEINBEDARF - SCHULE
	GRÜNFLÄCHEN (SCHULSPORTANLAGE - SPIELPLATZ)


WA II	BAUGEBIET	ZAHL DER VOLLGESCHOSSE
0.3 0.6	GRUNDFLÄCHENZAHL	GESCHOSSFLÄCHENZAHL
	DACHFORM	BAUWEISE

	FLACHDACH	II	ZAHL DER VOLLGESCHOSSE ALS HÖCHSTGRENZE
	GENEIGTES DACH		
	OFFENE BAUWEISE		
	BAULINIE		BAUGRENZE

	BLEIBENDER BAUBESTAND		ÖFFENTLICHE VERKEHRSFLÄCHE
	GEPLANTE GEBÄUDE		AUFZUBEHENDENDE BLEIBENDE GEPLANTE GRUNDSTÜCKSGRENZEN
	GEMEINSCHAFTS-GARAGEN		
	GRENZE DES RÄUMLICHEN GELTUNGSBEREICHES DES BEBAUUNGSPLANES		

LAHR, DEN 24.6.1968
STADTPLANUNG
(Signature)
(STEUERER)
STADTOBERBAURAT

DER OBERBÜRGERMEISTER
(Signature)
(DR. BRÜCKER)

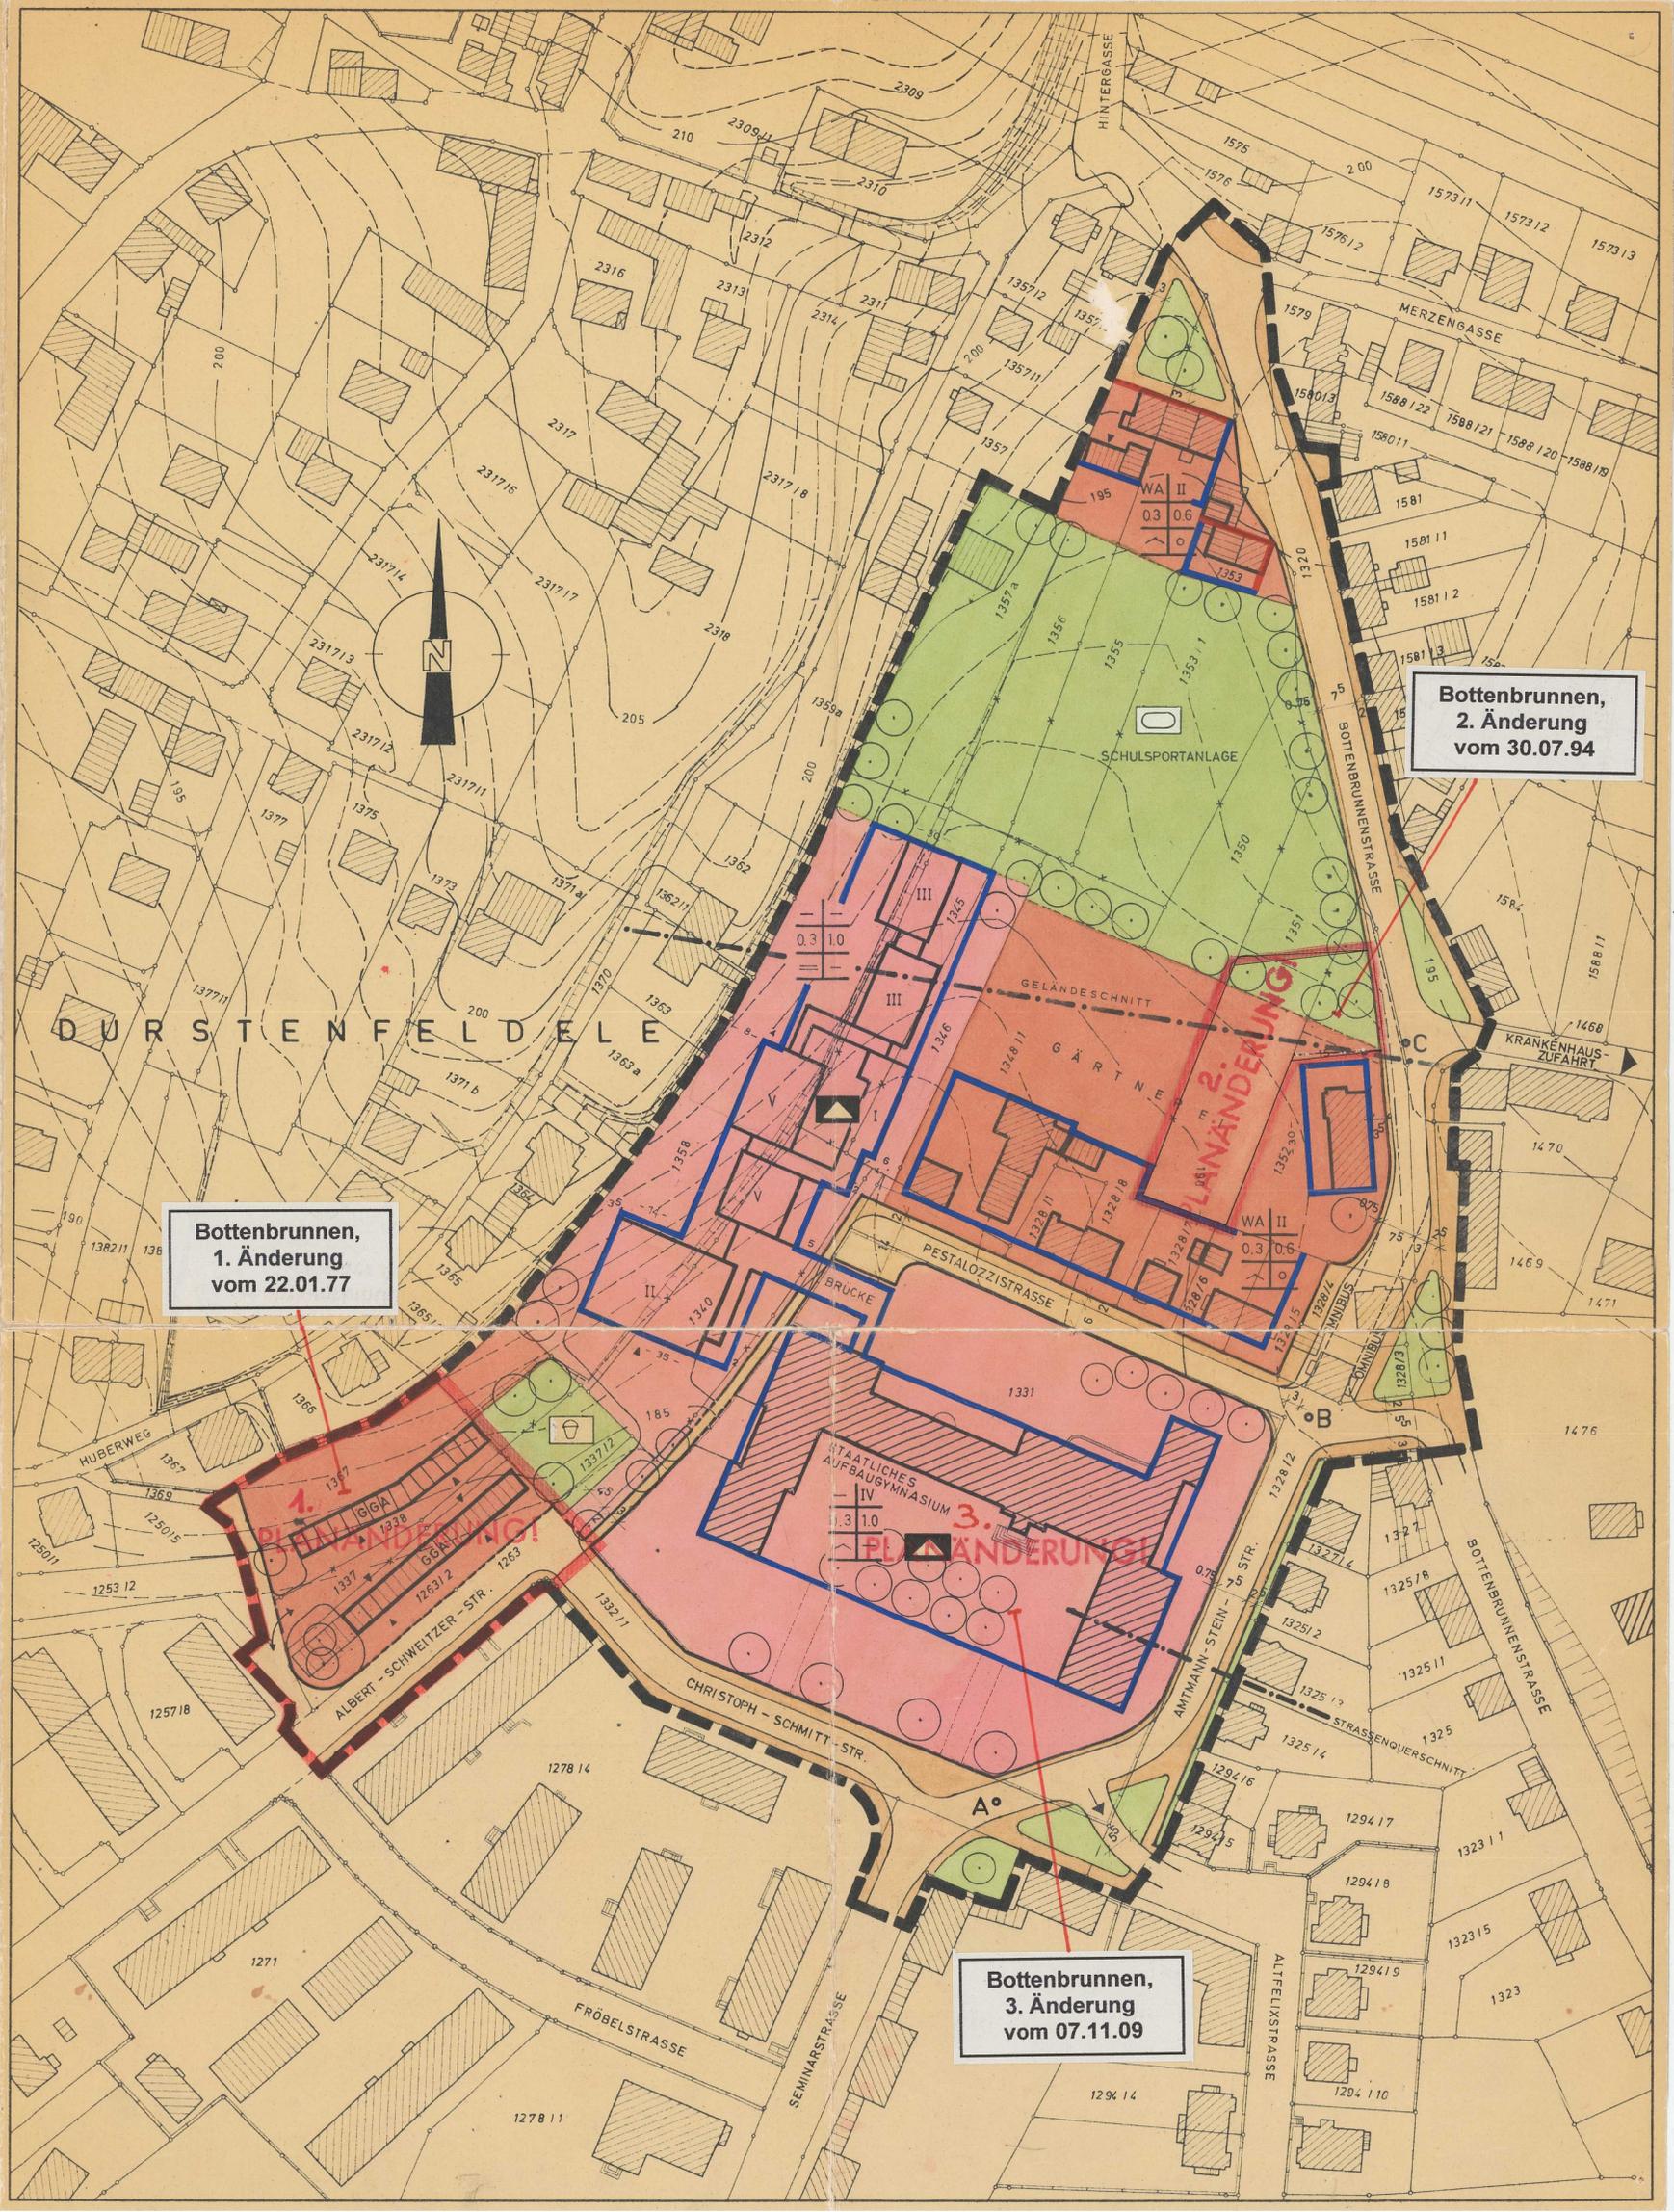

**Bottentrunden,
1. Änderung
vom 22.01.77**

**Bottentrunden,
2. Änderung
vom 30.07.94**

**Bottentrunden,
3. Änderung
vom 07.11.09**

Genehmigt gemäß § 11 des
Bundesbaugesetzes vom 23.6.1960
(BGBI. I S. 341)
Regierungspräsidium Südbaden
Freiburg i. Br., den 16. Juli 1968
Diensteleg. im Auftrag



DER BEBAUUNGSPLAN WURDE AM 3.9.1968 RECHTSVERBINDLICH.
LAHR, DEN 4.9.1968



(Signature)
(STEUERER)
STADTOBERBAURAT