


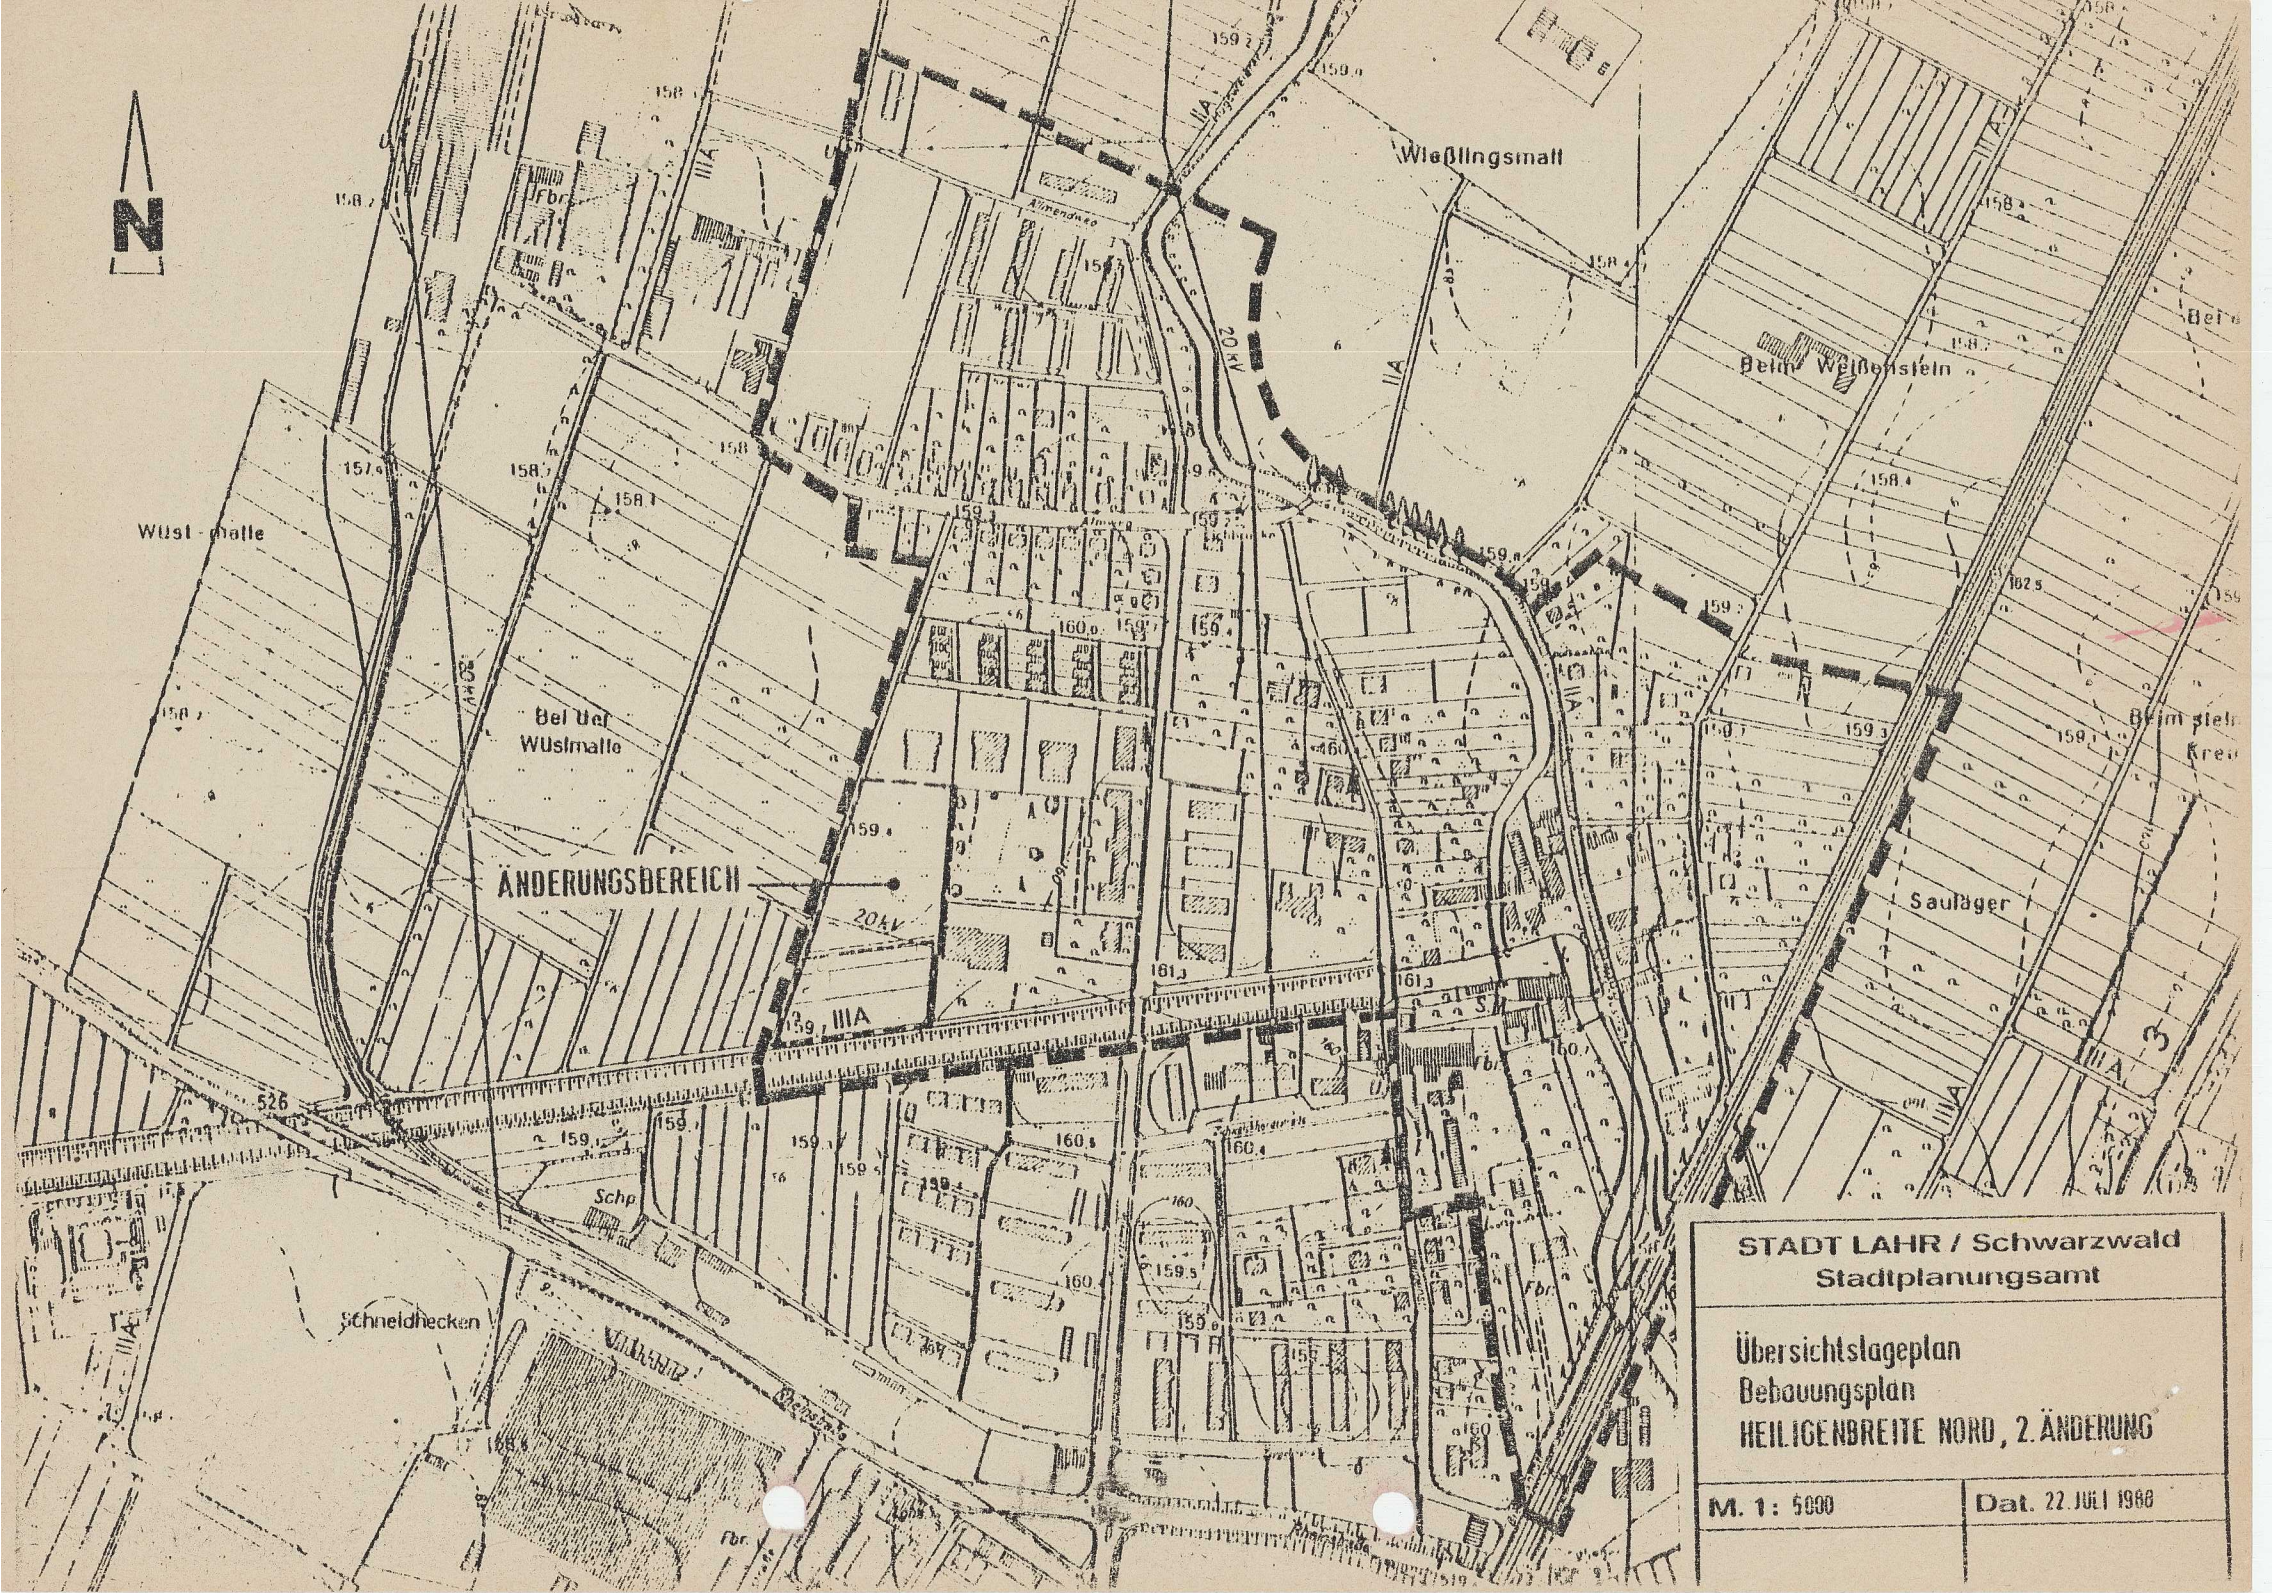

STADT LAHR / Schwarzwald
Stadtplanungsamt

Übersichtslageplan
Bebauungsplan
HEILIGENBREITE NORD, 2. ÄNDERUNG

M. 1: 5000

Dat. 22. JULI 1960