

STADT LAHR

BEBAUUNGSPLAN

# FICHTESTRASSE

1. PLANÄNDERUNG UND -ERGÄNZUNG

STRASSENLÄNGSSCHNITT  
REGELQUERSCHNITTE

LAHR, DEN 2. 2. 1970  
STADTPLANUNG


(STEUERER)  
STADTOBERBAURAT

DER OBERBÜRGERMEISTER

(DR. BRUCKER)

DIE PLANÄNDERUNG UND -ERGÄNZUNG  
WURDE AM 3. 4. 1970 RECHTSVERBINDLICH.


LAHR, DEN 20. 4. 1970

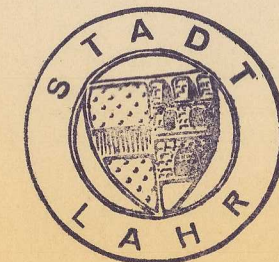

(STEUERER)  
STADTOBERBAURAT

## LÄNGSSCHNITT

LÄNGEN 1:500  
HÖHEN 1:100

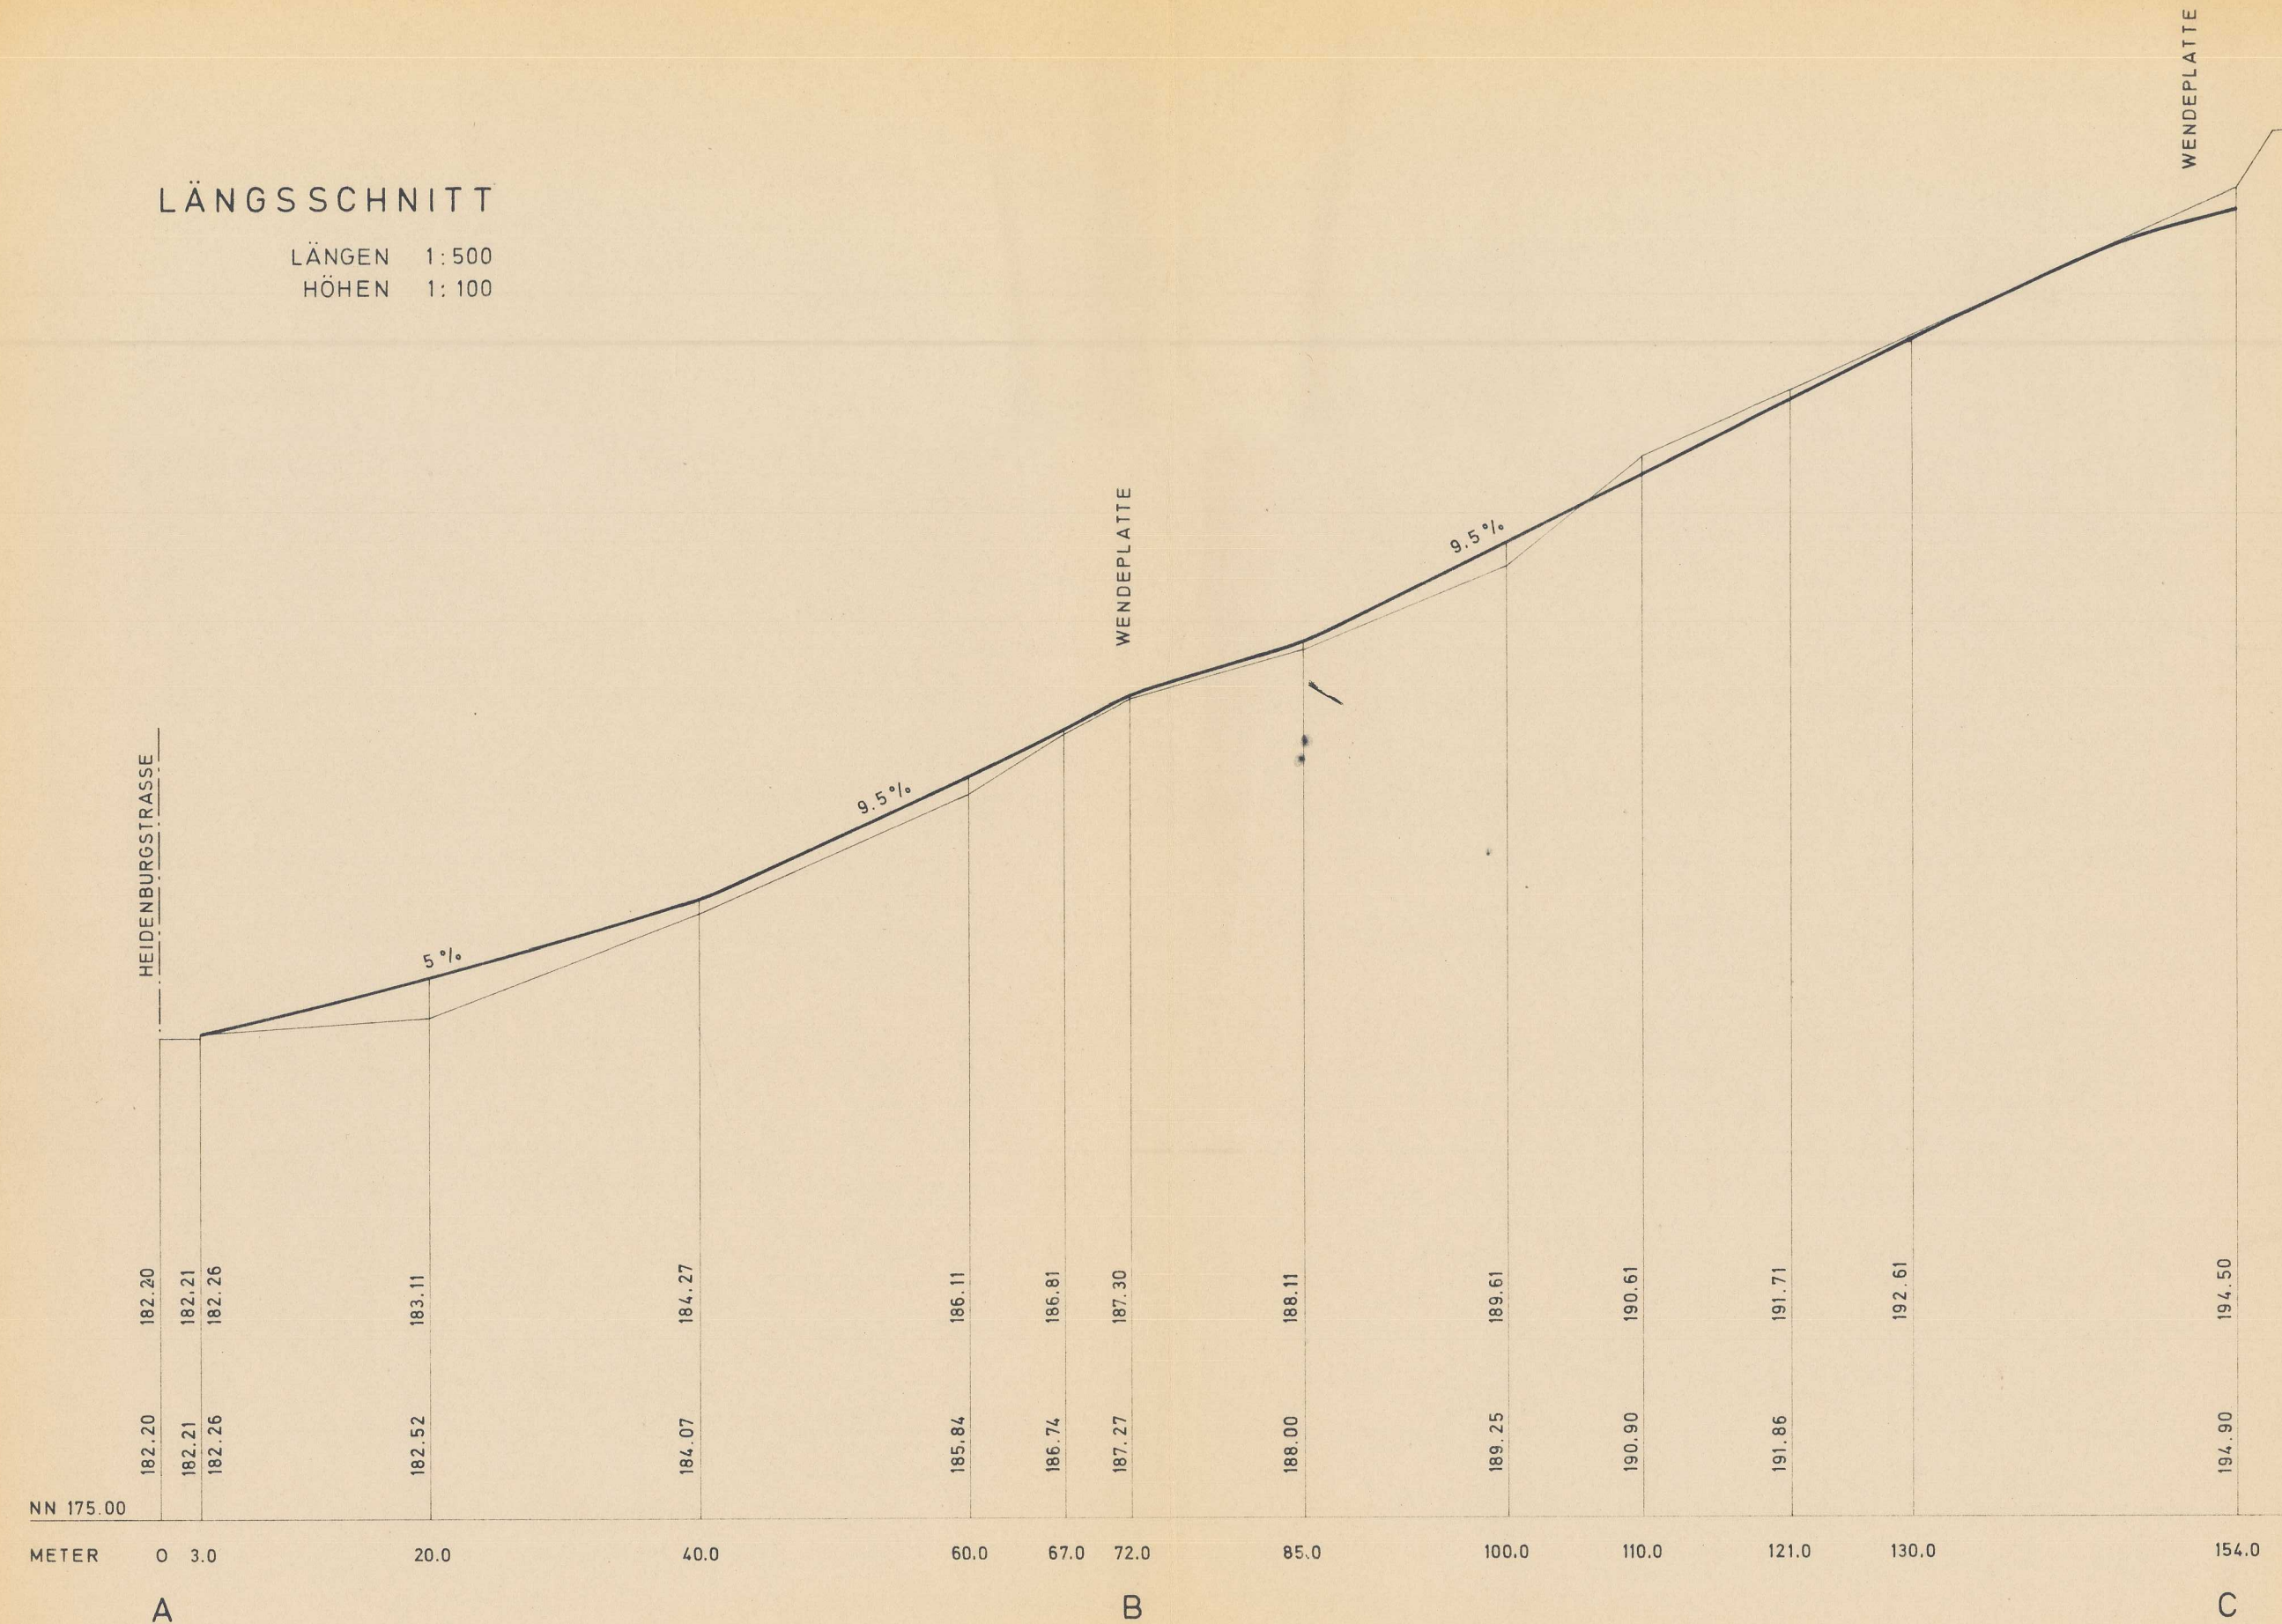

## REGELQUERSCHNITTE

1:100

