

ANLAGE 1 ZUR SATZUNG
VOM 2. 2. 1970

STADT LAHR

BEBAUUNGSPLAN

FICHTESTRASSE

1. PLANÄNDERUNG U. - ERGÄNZUNG

MASSTAB 1:1000



WA ALLGEMEINES WOHNGEBIET

WA	II
0.3	1.0
	g

BAUGEBIET	ZAHLE DER VOLLGESCHOSSE
GRUNDFLÄCHENZAHL	GESCHOSSFLÄCHENZAHL
DACHFORM	BAUWEISE

GENEIGTES DACH
23° - 30°

EBENES DACH

ZAHLE DER VOLLGESCHOSSE
ZWINGEND II ALS HÖCHSTGRENZE

OFFENE BAUWEISE

GESCHLOSSENE BAUWEISE



BAULINIE



BLEIBENDER
BAUBESTAND



GEPLANTE GEBÄUDE



GARAGEN




ABGRENZUNG
UNTERSCHIEDLICHER
NUTZUNGSZONEN




GRENZE DES RÄUMLICHEN GELTUNGSBEREICHS DES BEBAUUNGSPLANES



BAUGRENZE

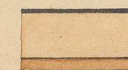

ÖFFENTLICHE
VERKEHRSFLÄCHE

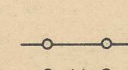

BLEIBENDE
AUFZUHEBENDE
GEPLANTE } GRUNDSTÜCKSGRENZEN



GEPLANTE STÜTZMAUER




GEPLANTE BÖSCHUNGEN

LAHR, DEN 2. 2. 1970
STADTPLANUNG

(STEURER)
STADTOBERBAURAT

DER OBERBÜRGERMEISTER

(DR. BRUCKER)

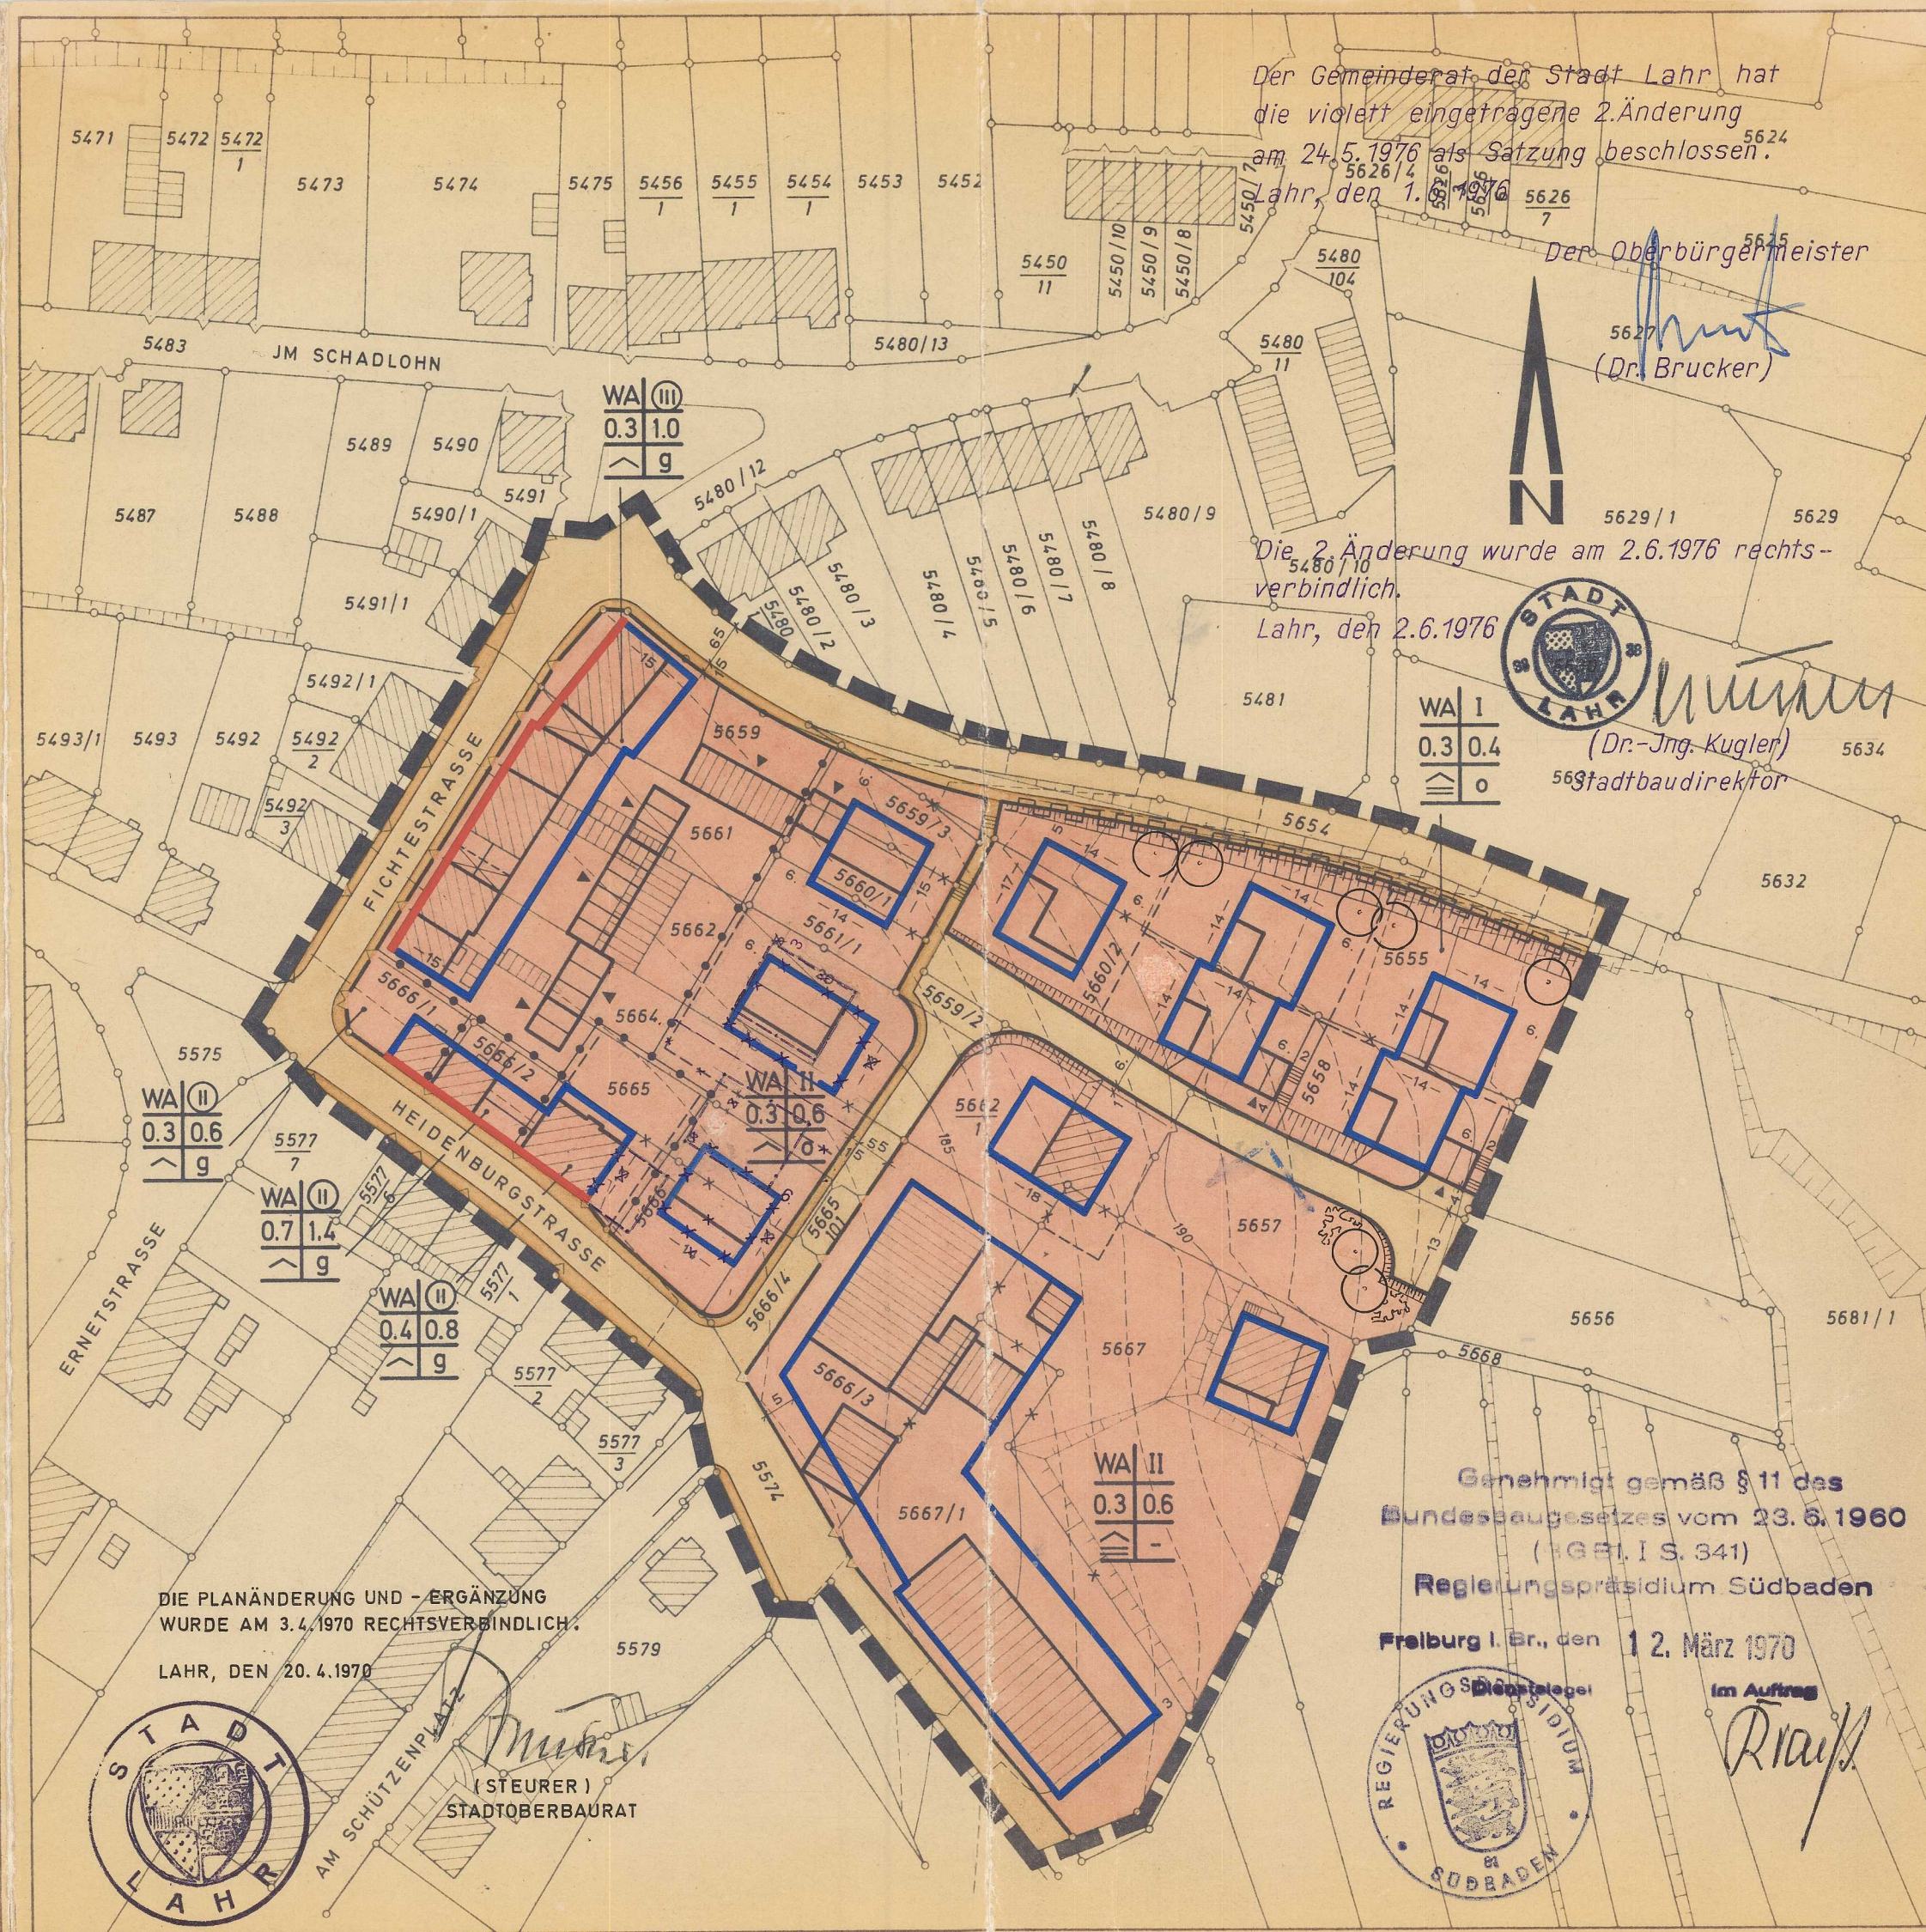

Der Gemeinderat der Stadt Lahr hat
die violett eingetragene 2. Änderung
am 24. 5. 1976 als Satzung beschlossen.
Lahr, den 1. 6. 1976

Der Oberbürgermeister

(Dr. Brucker)

Die 2. Änderung wurde am 2. 6. 1976 rechts-
verbindlich.

Lahr, den 2. 6. 1976


WA	I
0.3	0.4
	o



(Dr.-Ing. Kugler)
Stadtbaurat

DIE PLANÄNDERUNG UND - ERGÄNZUNG
WURDE AM 3. 4. 1970 RECHTSVERBINDLICH.


LAHR, DEN 20. 4. 1970

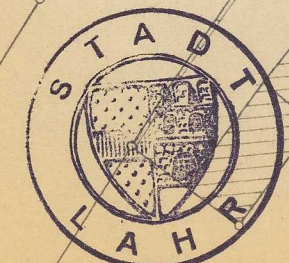

(STEURER)
STADTOBERBAURAT

Genehmigt gemäß § 11 des
Bundesbaugesetzes vom 23. 6. 1960
(IGBl. I S. 341)
Regierungspräsidium Südbaden

Freiburg i. Br., den 12. März 1970

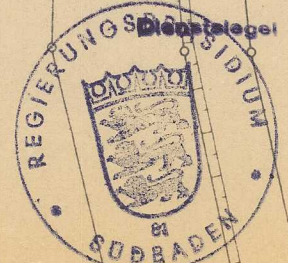

Im Auftrag