


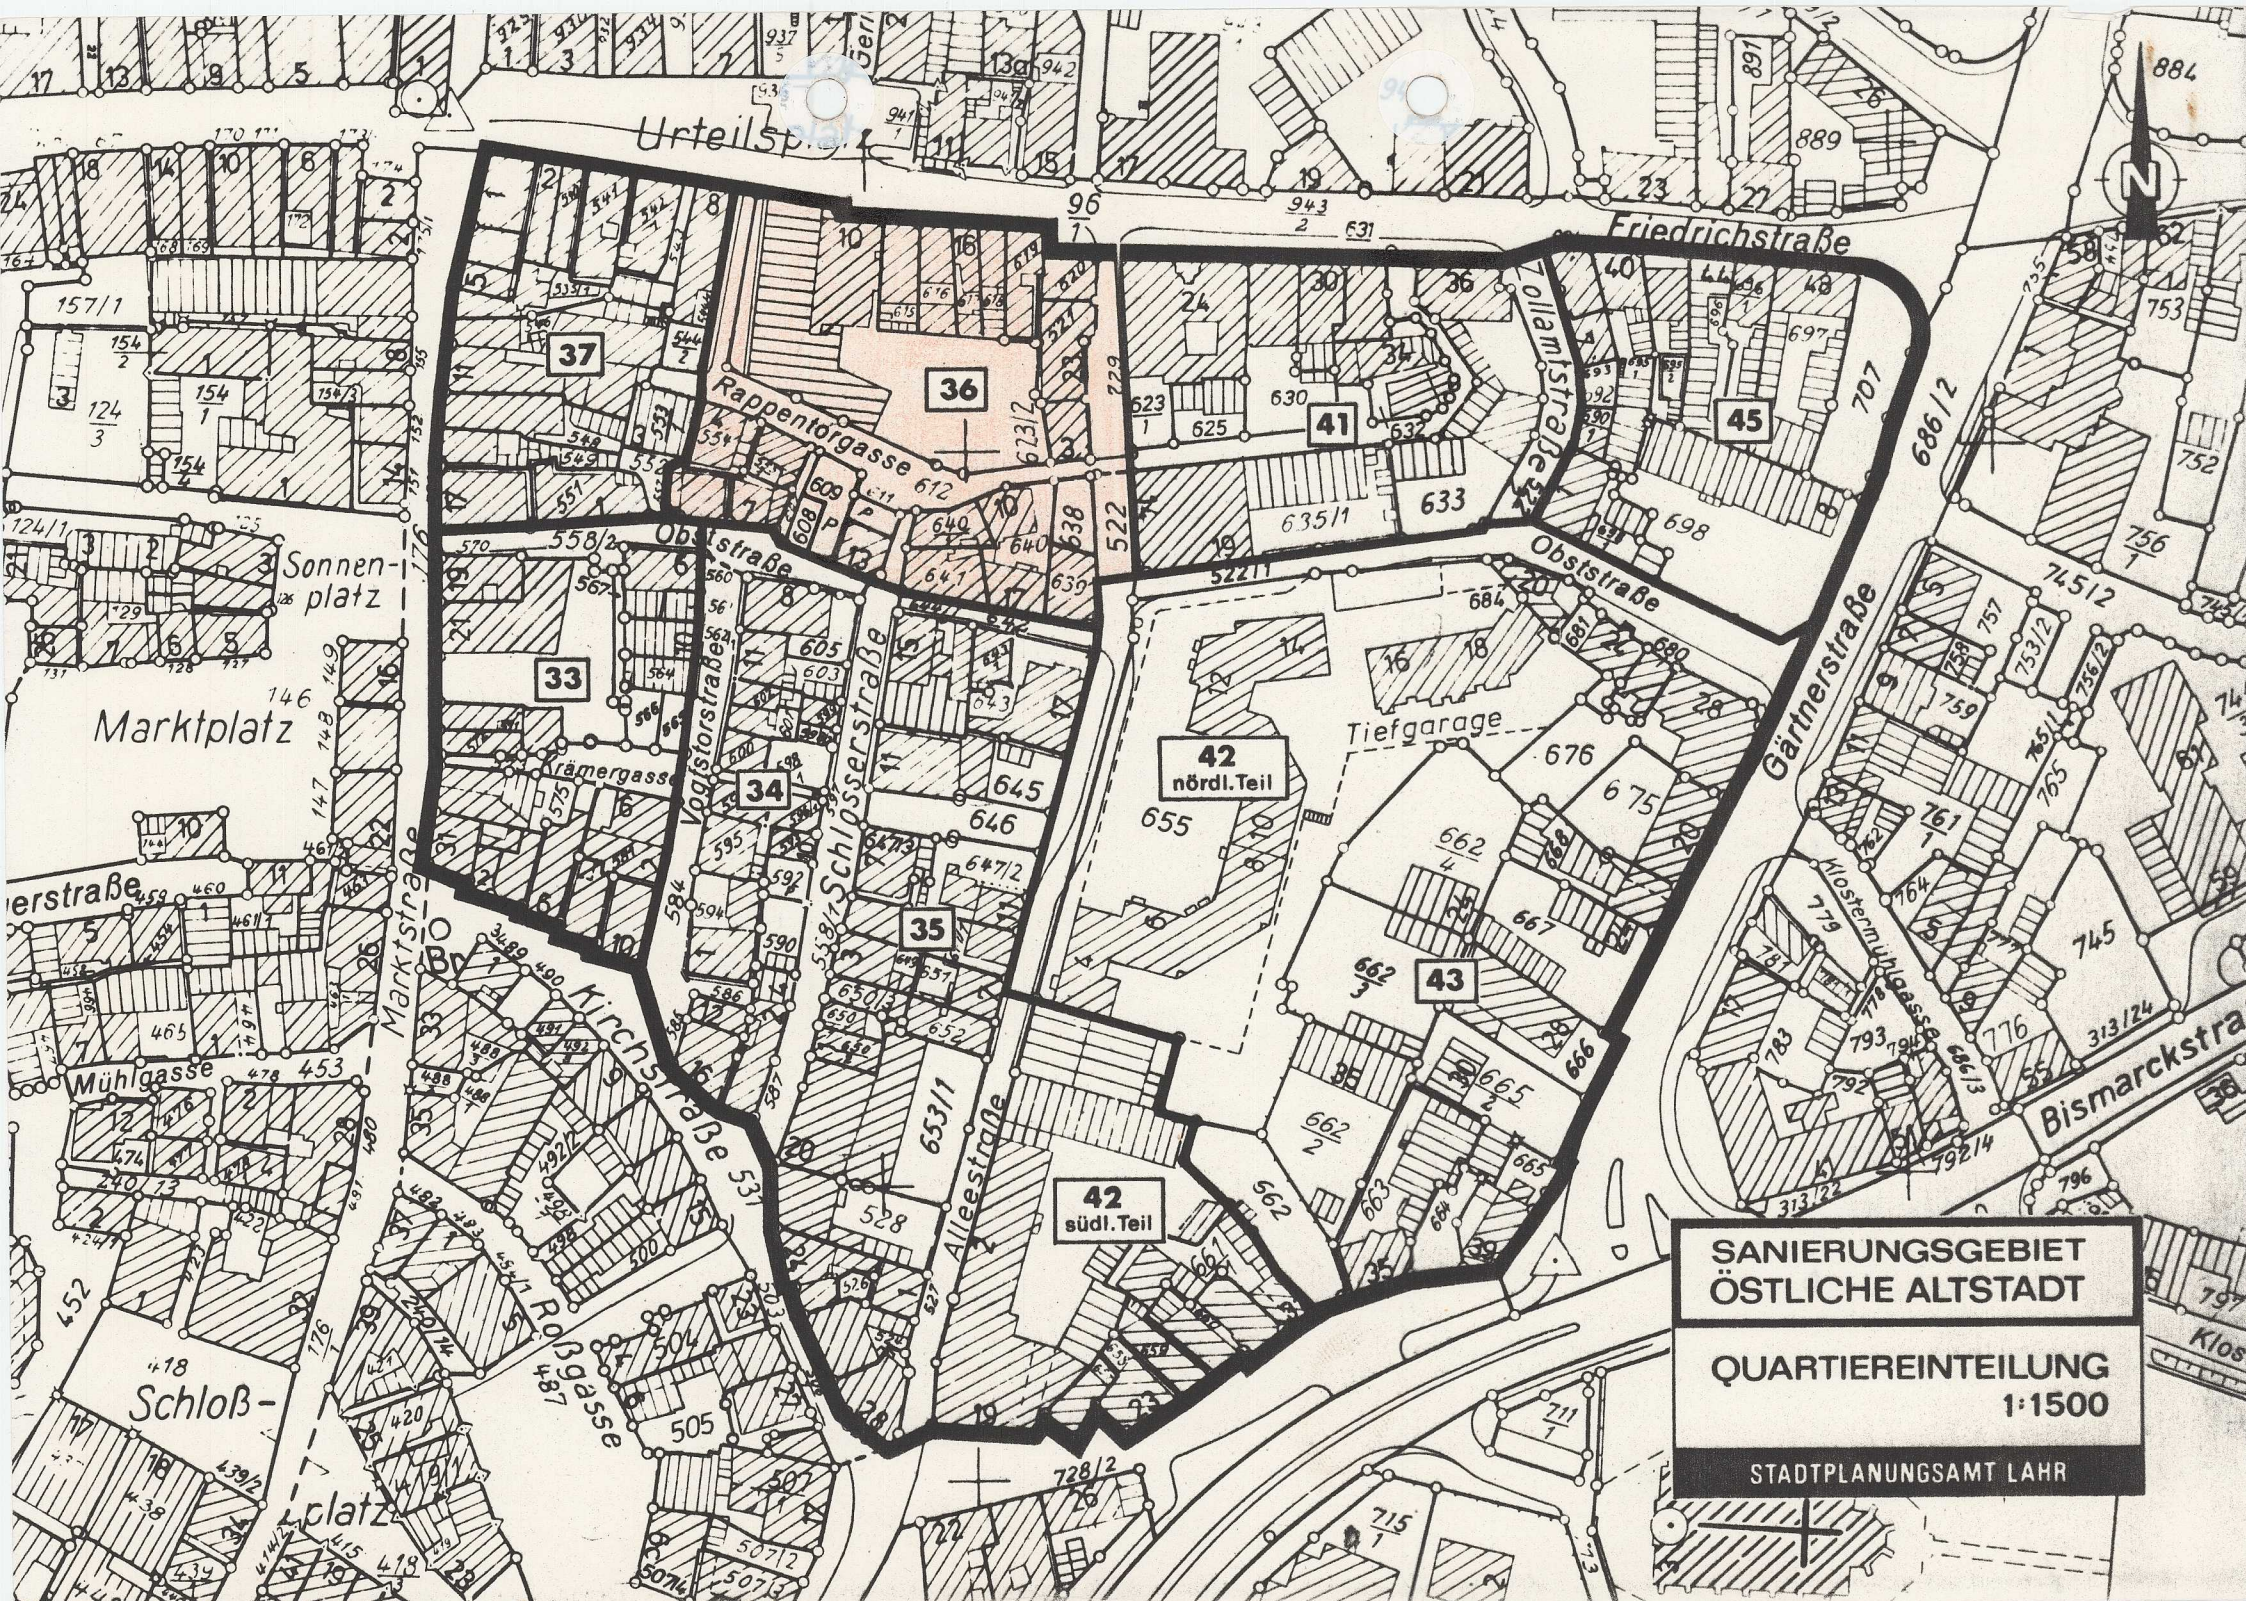

**SANIERUNGSGEBIET  
ÖSTLICHE ALTSTADT**

**QUARTIEREINTEILUNG  
1:1500**

**STADTPLANUNGSAMT LAHR**