


GEMEINDE SULZ



GESTALTUNGSPLAN


Maßstab 1:1000

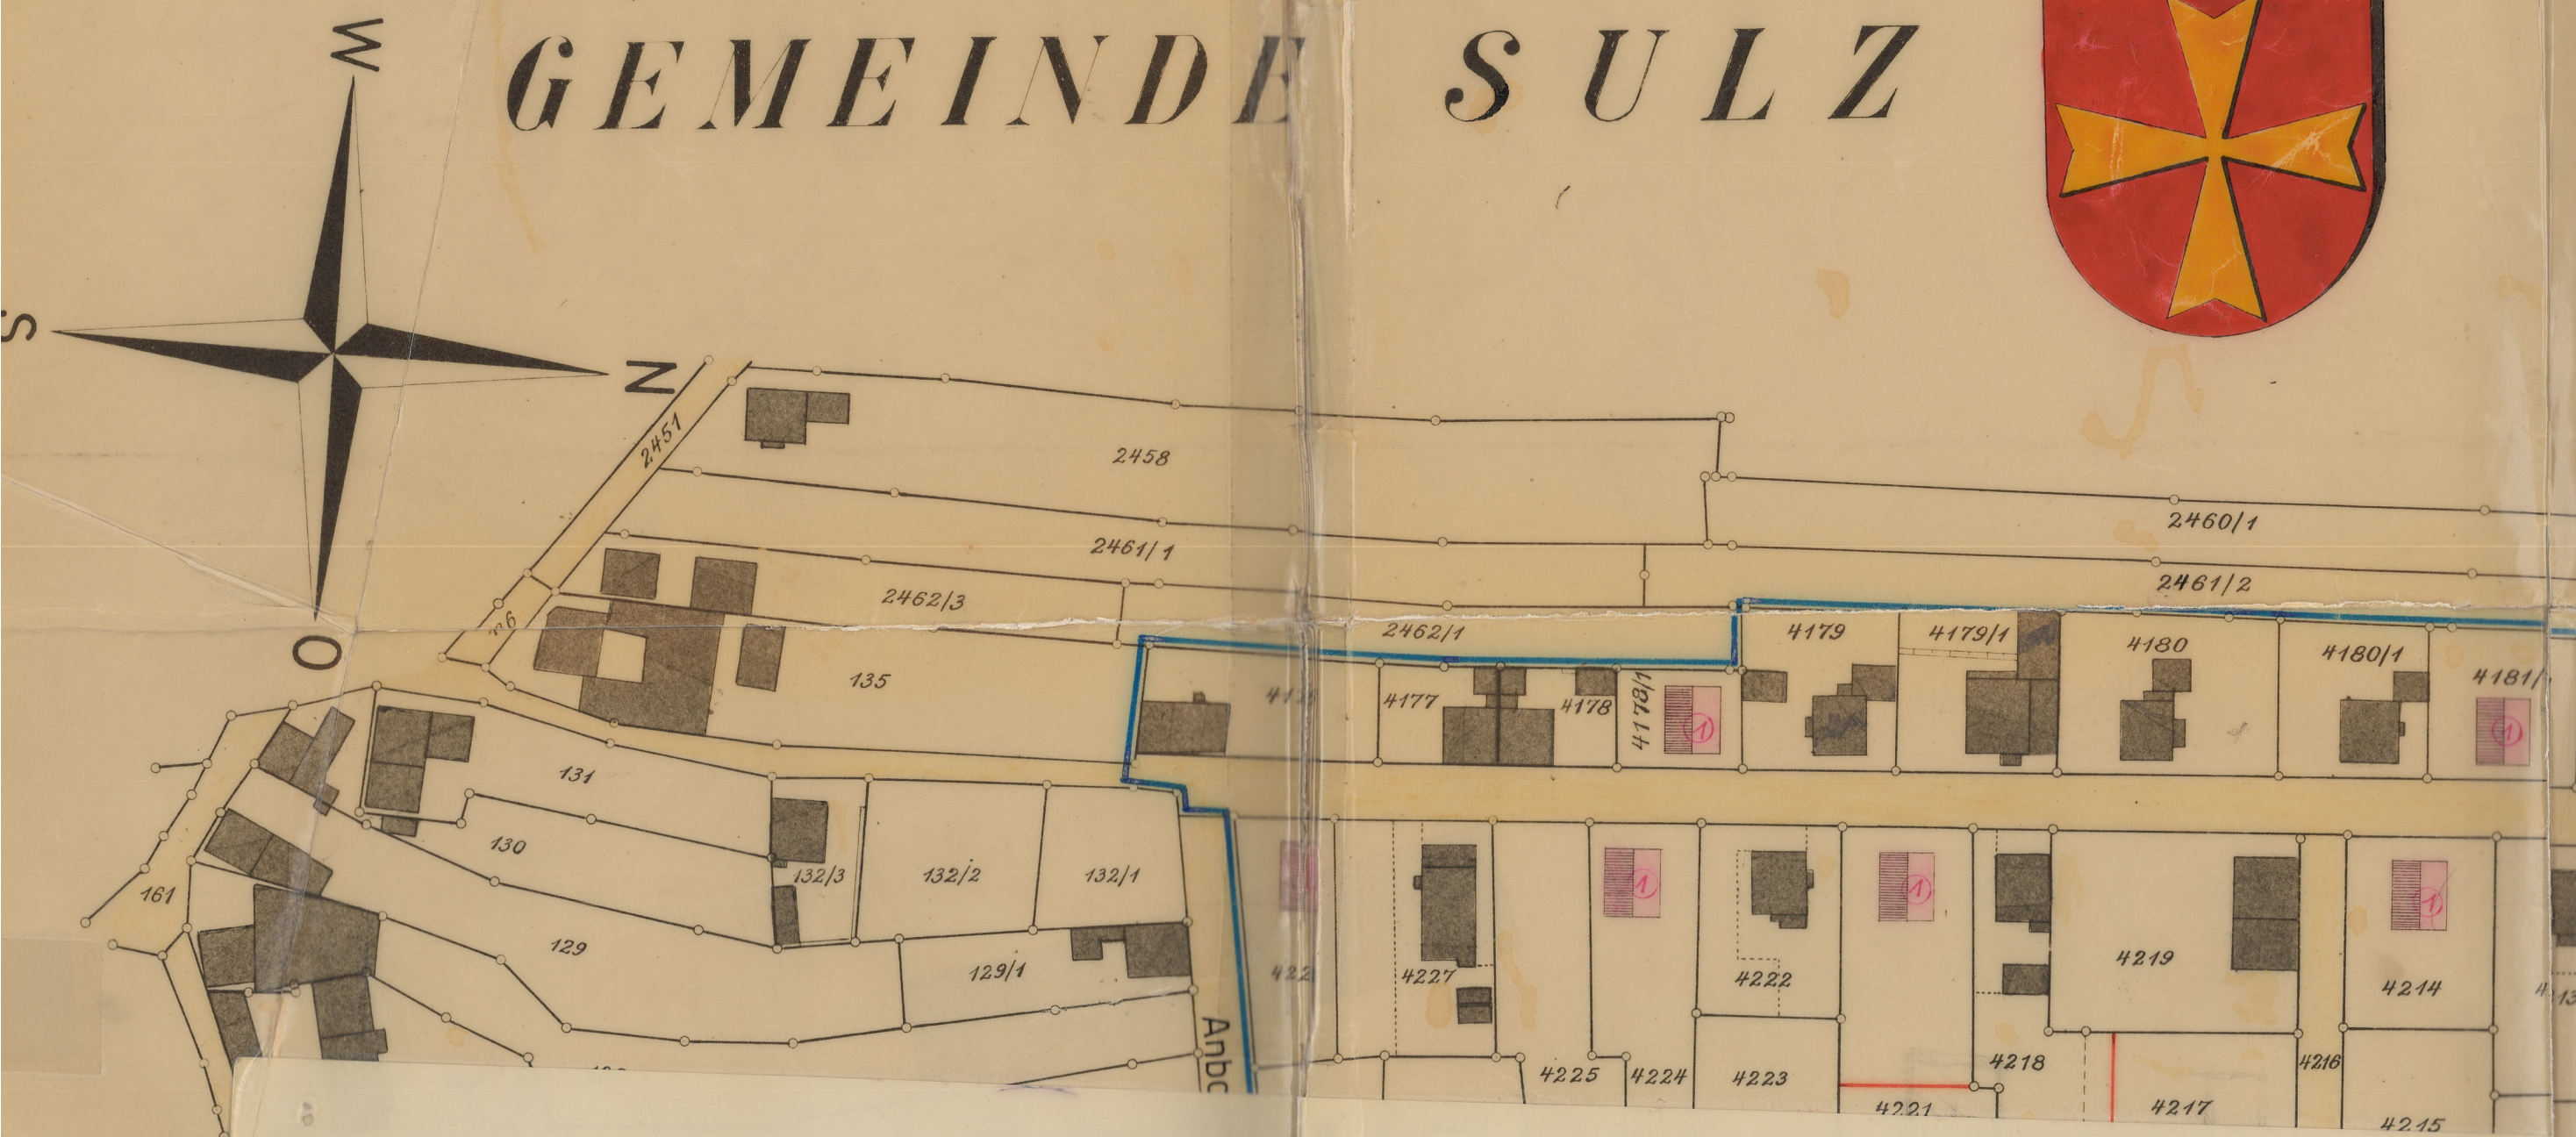

Genehmigt
Sulz, den 21.07.1966
Landratsamt
- Staatliche Verwaltung -
I.V.

gemeinde sulz
änderung des bebauungsplanes
gebiet friedhofstrasse
gestaltungsplan m 1:1000

Der geänderte Bebauungsplan wurde auf dem Rathaus in der Zeit vom 9.1. bis 23.1.1967 während der Dienststunden öffentlich ausgestellt. Die Genehmigung der Änderung des Bebauungsplans wurde vom 20.12.1966 bis 8.1.1967 durch Anschlag an der Pforten-
Zugangstafel des Rathauses öffentlich bekanntgemacht.

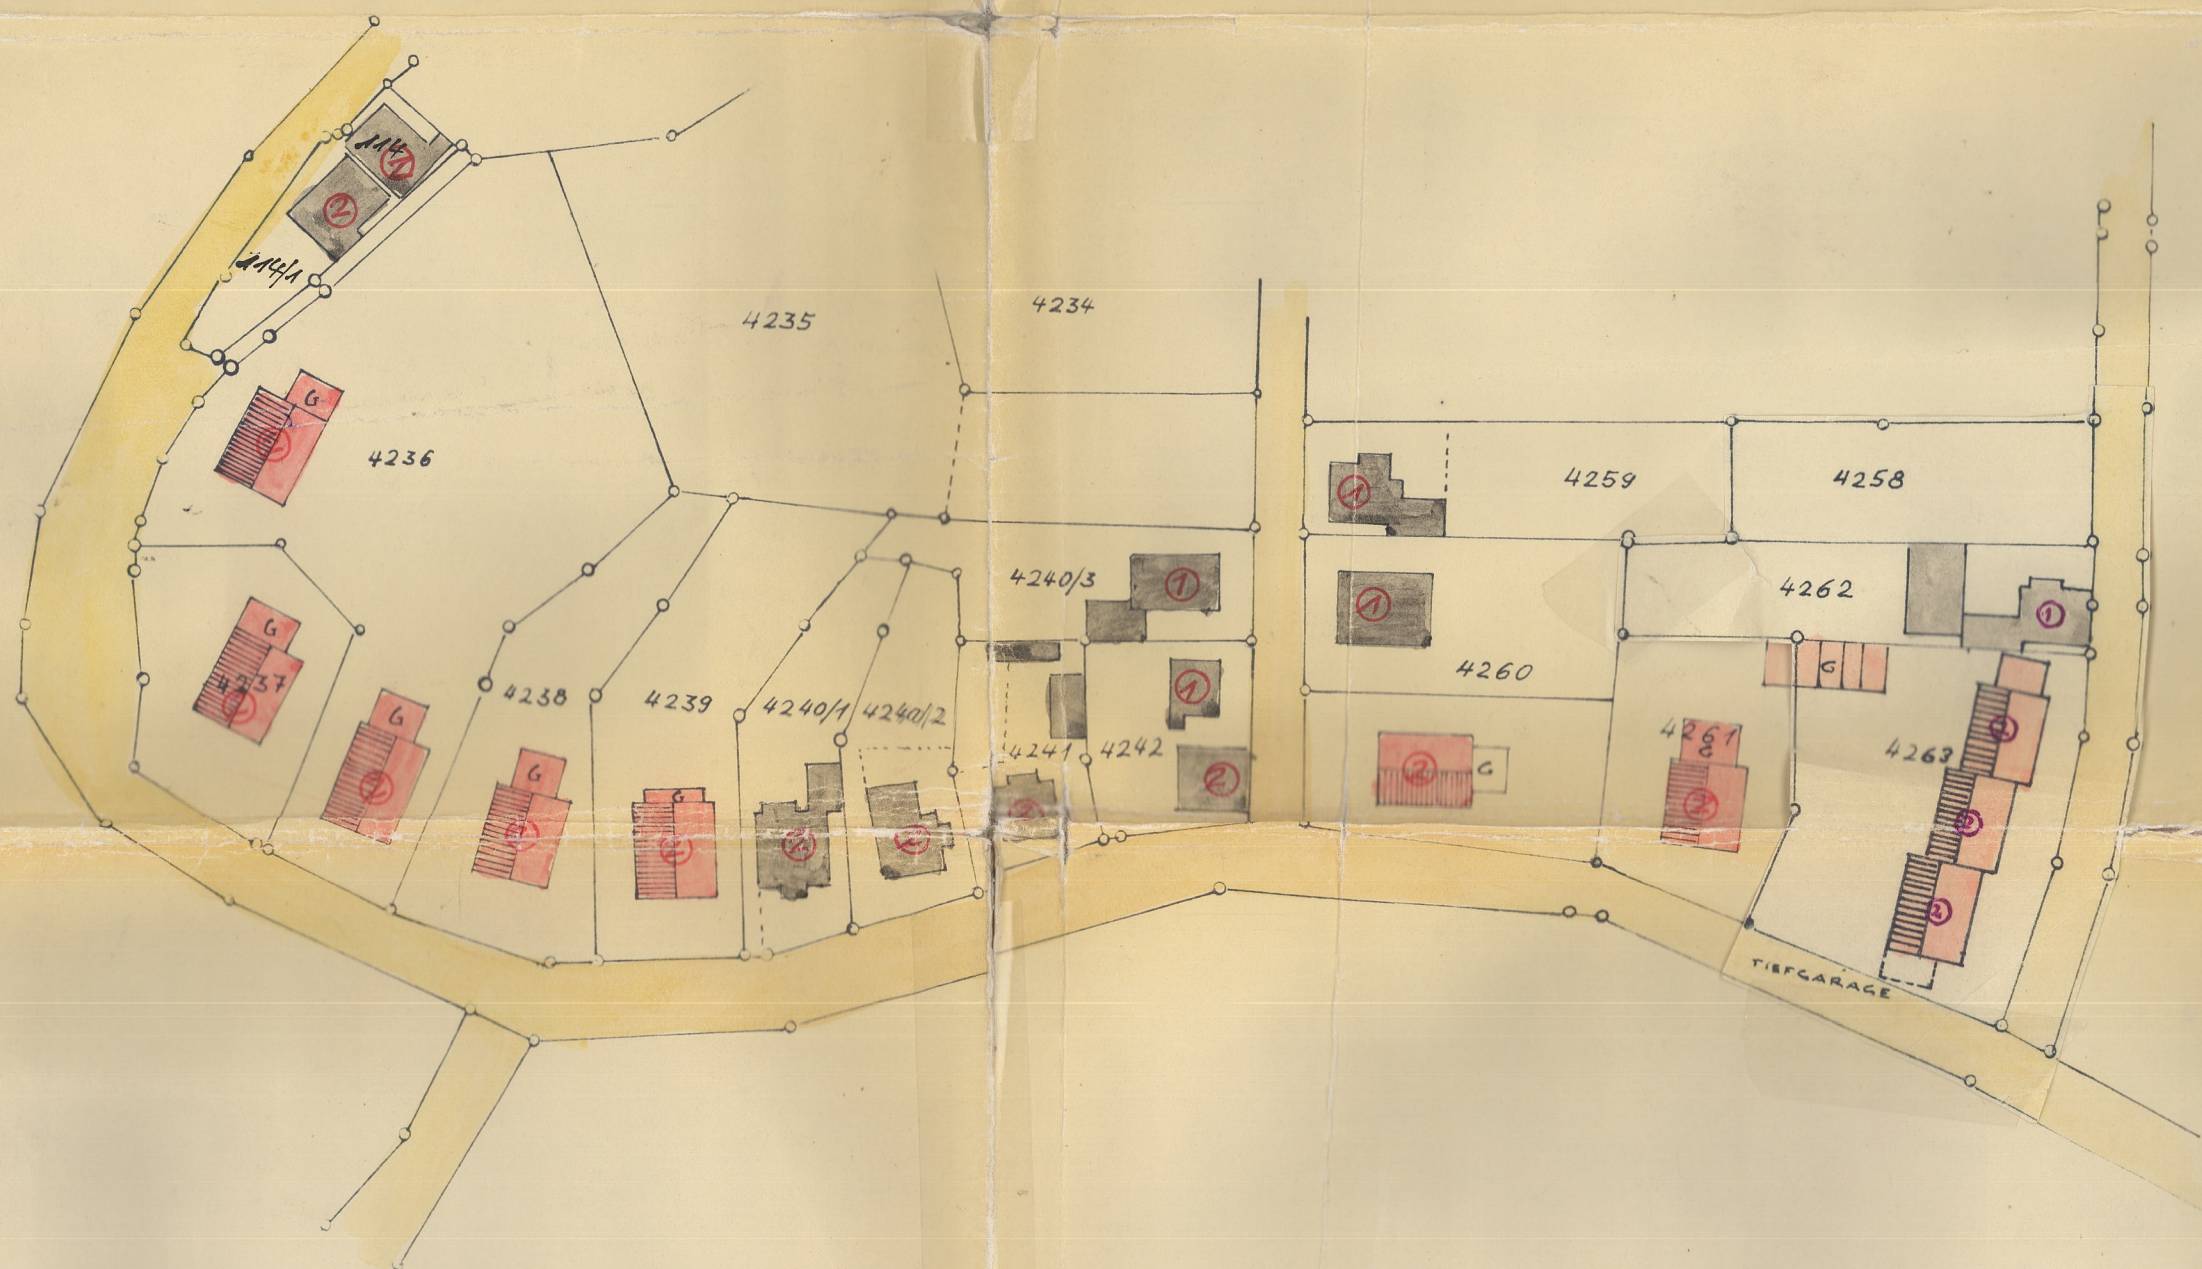

Zeich

Gep

Gep

Vom Gemeinderat am 11.11.1966 Sulz im März 1966
als Sitzung beschl.

der architekt:

der Bürgermeister:
11.3.1966
Koller

ROLF GÄNSHIRT
FRIEDRICH ARCHITECT
7831 SULZ BEI LAHR
SCHUTZENSTR. 7 • TEL. 4710

endgültig festgestellt.

Sulz, den 13.1.1967

Landratsamt
- Staatl. Verwaltung -



SULZ, den 30. Januar 1956

Der Bürgermeister:

Der Architekt:

Koller

Mayer



Landstraße I.O. Nr. 24



gemeinde sulz
änderung des bebauungsplanes
breite-salzbrunnmatt-bannstöcke
teil 1

gestaltungsplan m 1:1000

Bekanntmachung vom 11. Juli 1968 - 18. Juli 1968
Offenlegung vom 19. Juli 1968 - 2. August 1968

Vom Gemeinderat am 10. Juli 1968 als Sitzung
beschlossen.

Sulz, den 11. Juli 1968

Sulz im Juni 1968

der bürgermeister:

Koller

der architekt:

ROLF GÄNSHIRT
FRIEDRICH ARCHITECT
7831 SULZ BEI LAHR
SCHUTZENSTR. 7 • TEL. 4710

1gesch. geändert auf 2gesch.

Aufgehoben, siehe Bebauungsplan
Rotzenberg vom 28.1.1974