

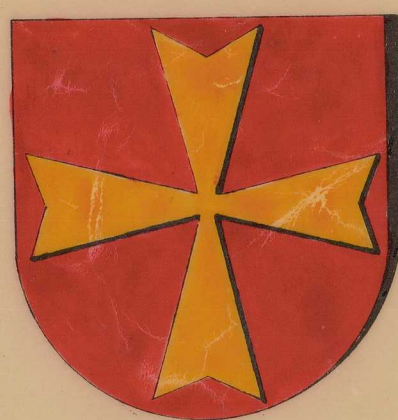


GEMEINDE SULZ

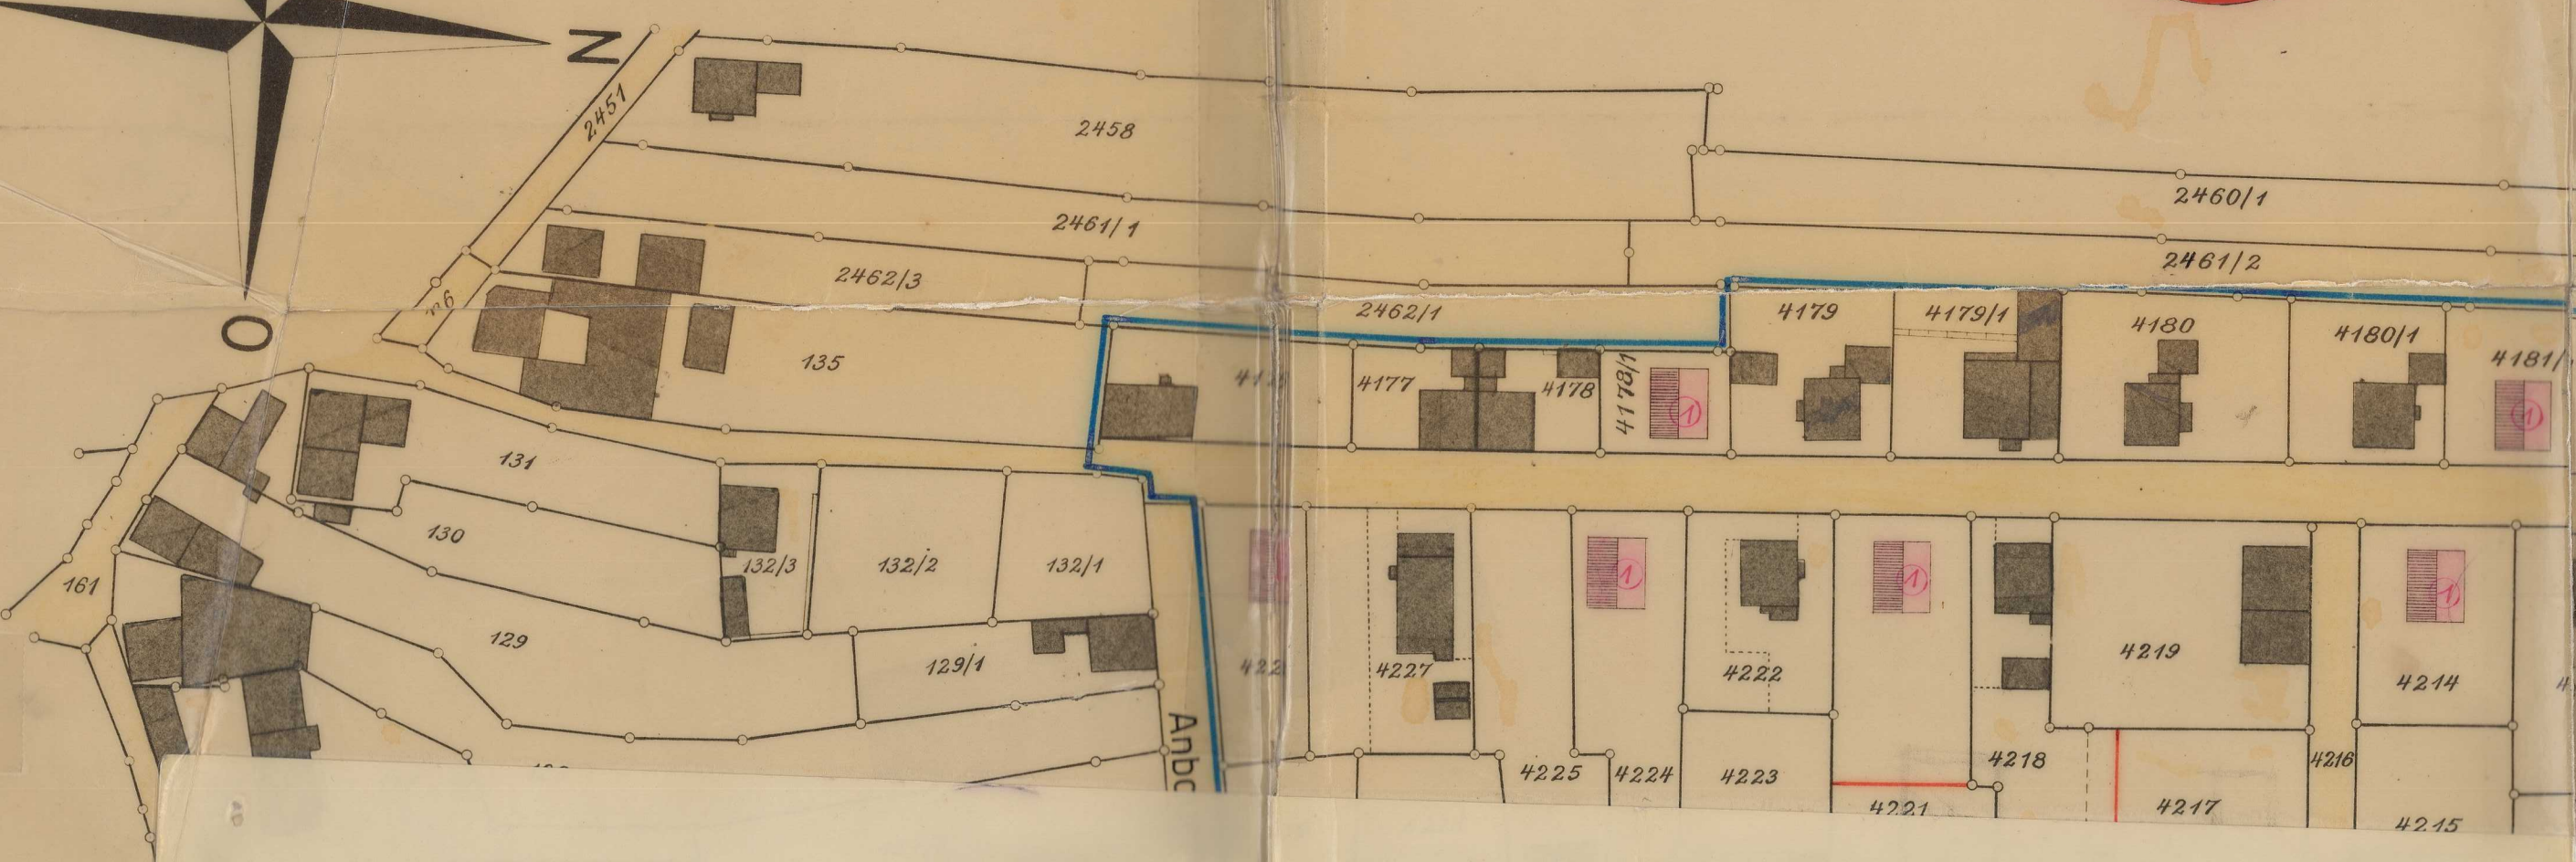

GESTALTUNGSPLAN

Maßstab 1:1000

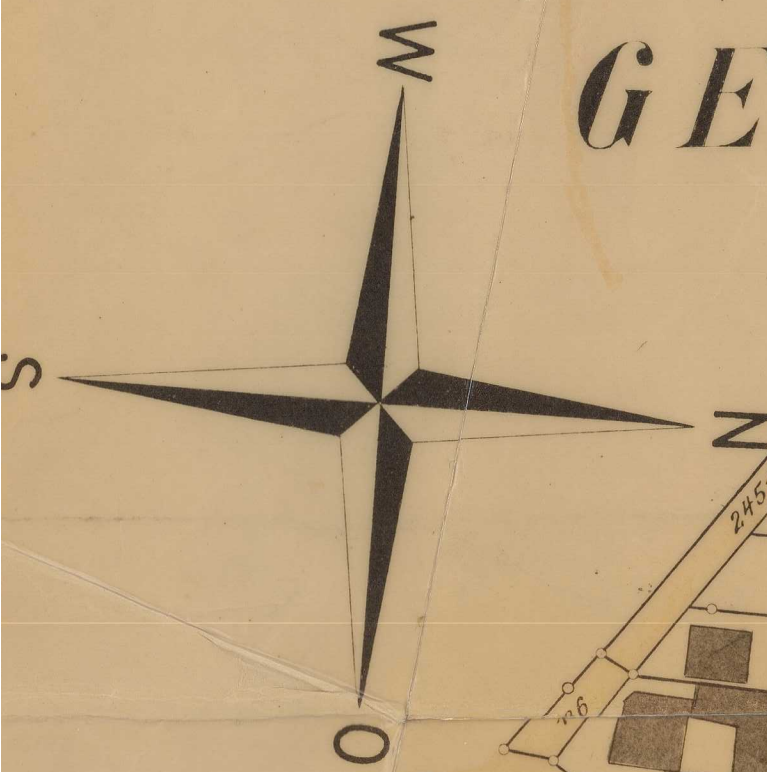

Genehmigt
Landratsamt
Städt. Verwaltung
I.V.

gemeinde sulz
änderung des bebauungsplanes
gebiet friedhofstrasse
gestaltungsplan m 1:1000

Der geänderte Bebauungsplan wurde auf dem Rathaus in der Zeit vom 9.1. bis 23.1.1967 während der Dienststunden öffentlich ausgestellt. Die Genehmigung der Änderung des Bebauungsplans wurde vom 20.12.1966 bis 8.1.1967 durch Anschlag an der Ankündigungstafel des Rathauses öffentlich bekanntgemacht.

