




Maßstab 1:1000



Genehmigt
Lehr, den 21. Dez. 1966
Landratsamt
- Staatliche Verwaltung -
I.V.

gemeinde sulz
änderung des bebauungsplanes
gebiet friedhofstrasse
baulinienplan m 1:1000

Der geänderte Bebauungsplan wurde auf dem Rathaus in der Zeit vom 4.1. bis 23.1.1967 während der Dienststunden öffentlich ausgestellt. Die Genehmigung der Änderung des Bebauungsplans wurde vom 30.12.1966 bis 8.1.1967 durch Anschlag an der Erklärungstafel des Rathauses öffentlich bekanntgemacht.

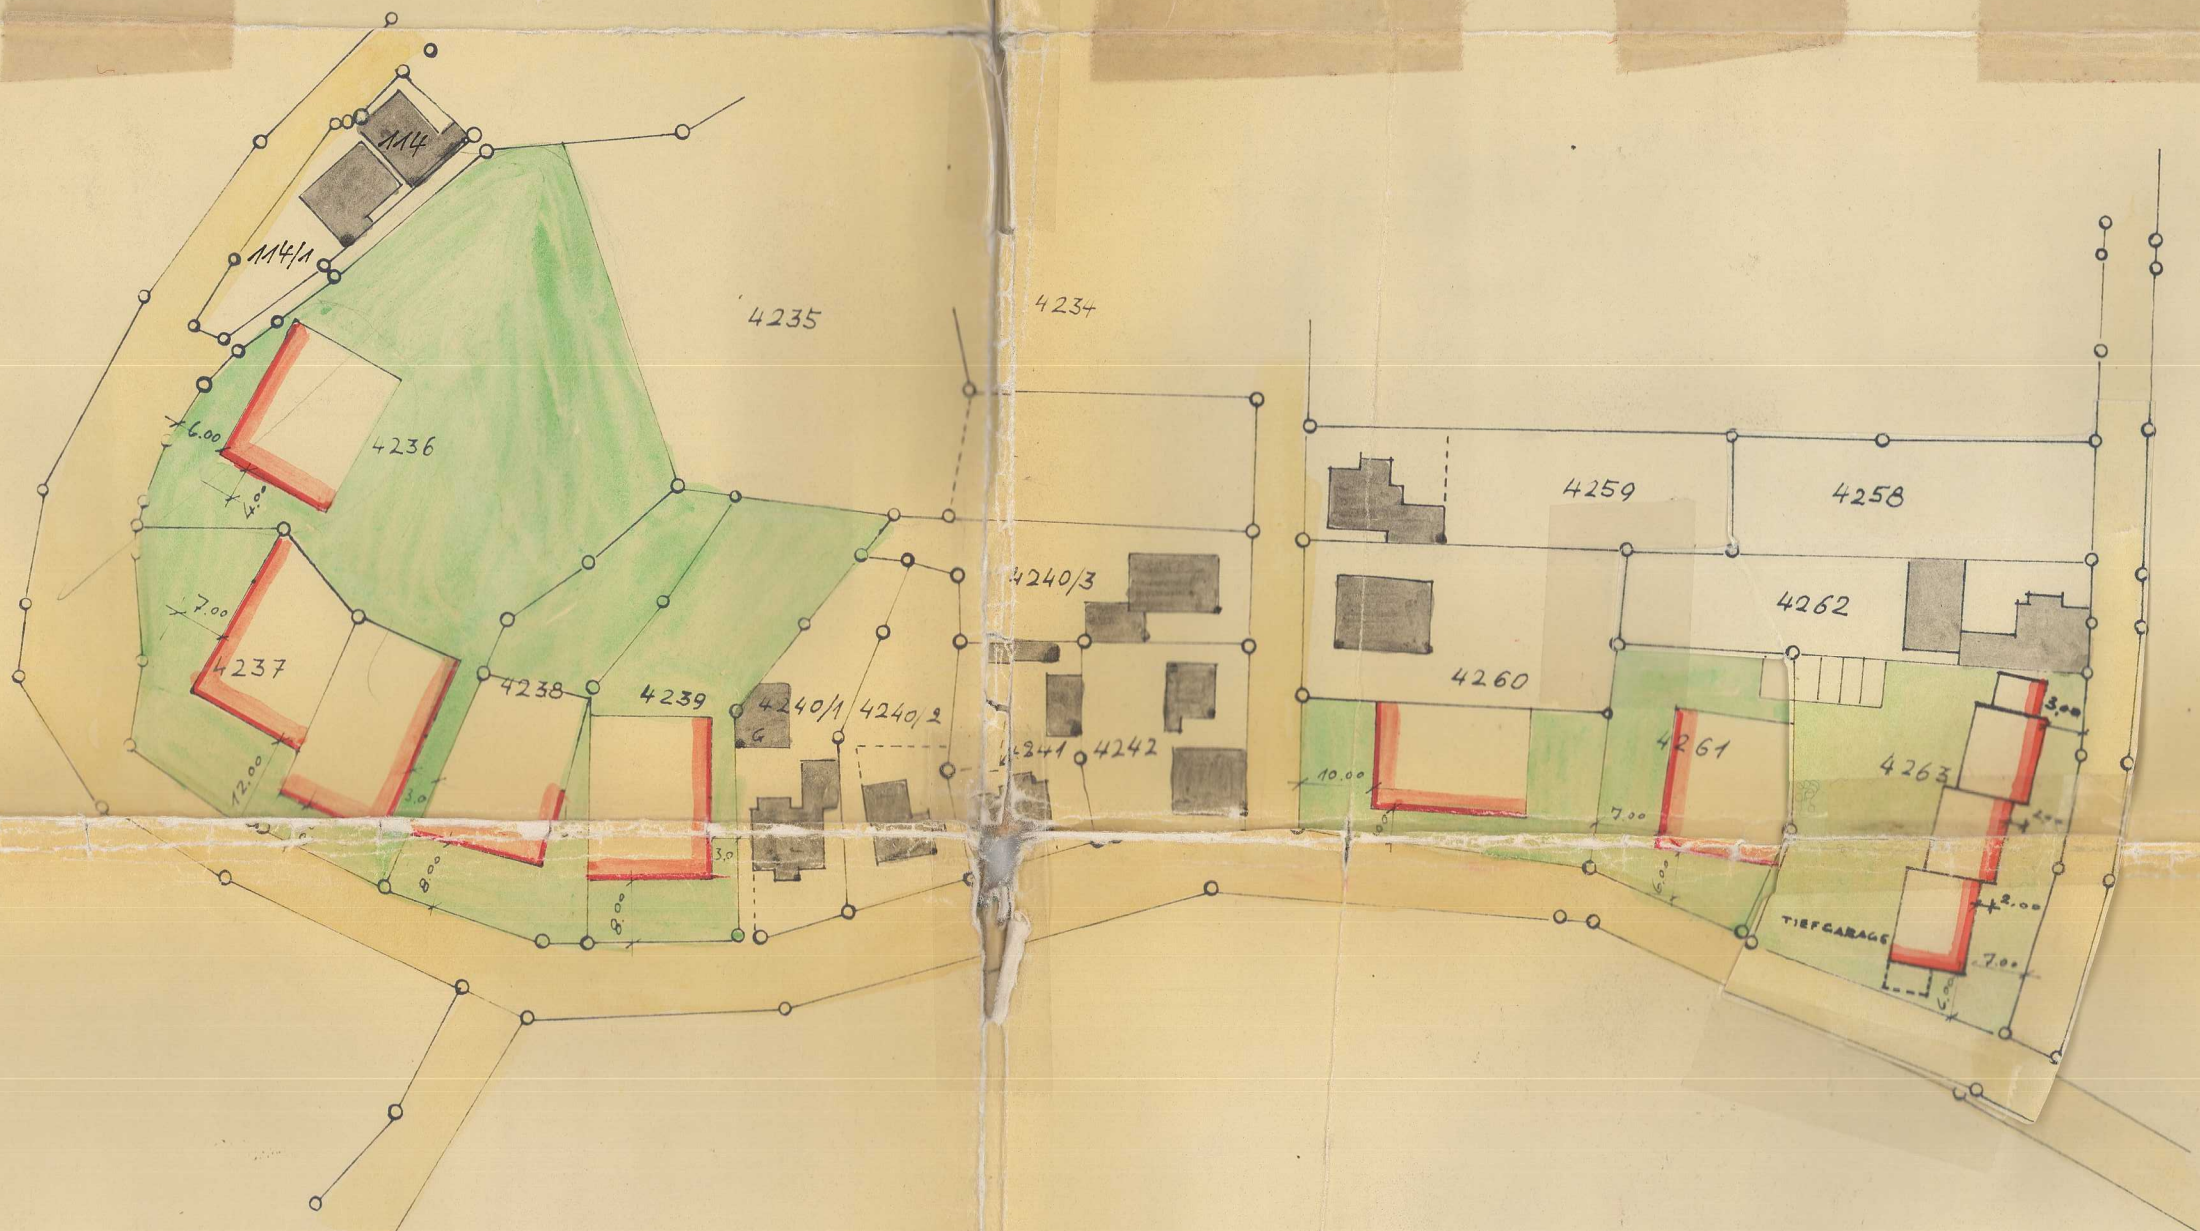

Zeich

- Neu festges
- Bestehende
- Aufzuhebende Bauflucht
- Aufzuhebende Bauflucht bei verbleibender Straßenflucht
- Neue Straßen und Wege
- Bestehende Straßen und Wege
- Vorgartenflächen
- Öffentliche Grünflächen
- Öffentliche Wasserläufe
- Abgrenzung des Planungs-Gebietes

Vom Gemeinderat am 11.11.1966 als Satzung beschlossen.
Lehr, den 21. Dez. 1966
Landratsamt
- Staatliche Verwaltung -
I.V.



Mit Entschließung vom 13.3.57
endgültig festgestellt.
Lehr, den 28. März 1957
Landratsamt
- Staatliche Verwaltung -
I.V.

SULZ, den 30. Januar 1956

Der Bürgermeister:
Koller

Der Architekt:
Ganshirt



gemeinde sulz
änderung des bebauungsplanes
breite-salzbrunnmatt-bannstocke
teil 1

baulinienplan m 1:1000

Bekanntmachung vom 11. Juli 1968 - 15. Juli 1968
Offenlegung vom 19. Juli 1968 - 2. August 1968

Vom Gemeinderat am 10. Juli 1968 als Satzung
beschlossen.
Sulz, den 11. Juli 1968



Lehr, den 11. Juli 1968
Lehr, den 11. Juli 1968
Lehr, den 11. Juli 1968

der architekt:
ROLF GANSCHIRT
FRIEDRICH ARCHITEKT
7631 SULZ BEI LAHR
SCHÜTZENSTR. 7 • TEL. 4710

1. gesch. geändert auf 2. gesch.