


Bebauungsplan Blockschluck Götzmann, 3. Änderung (nur textliche Änderung)

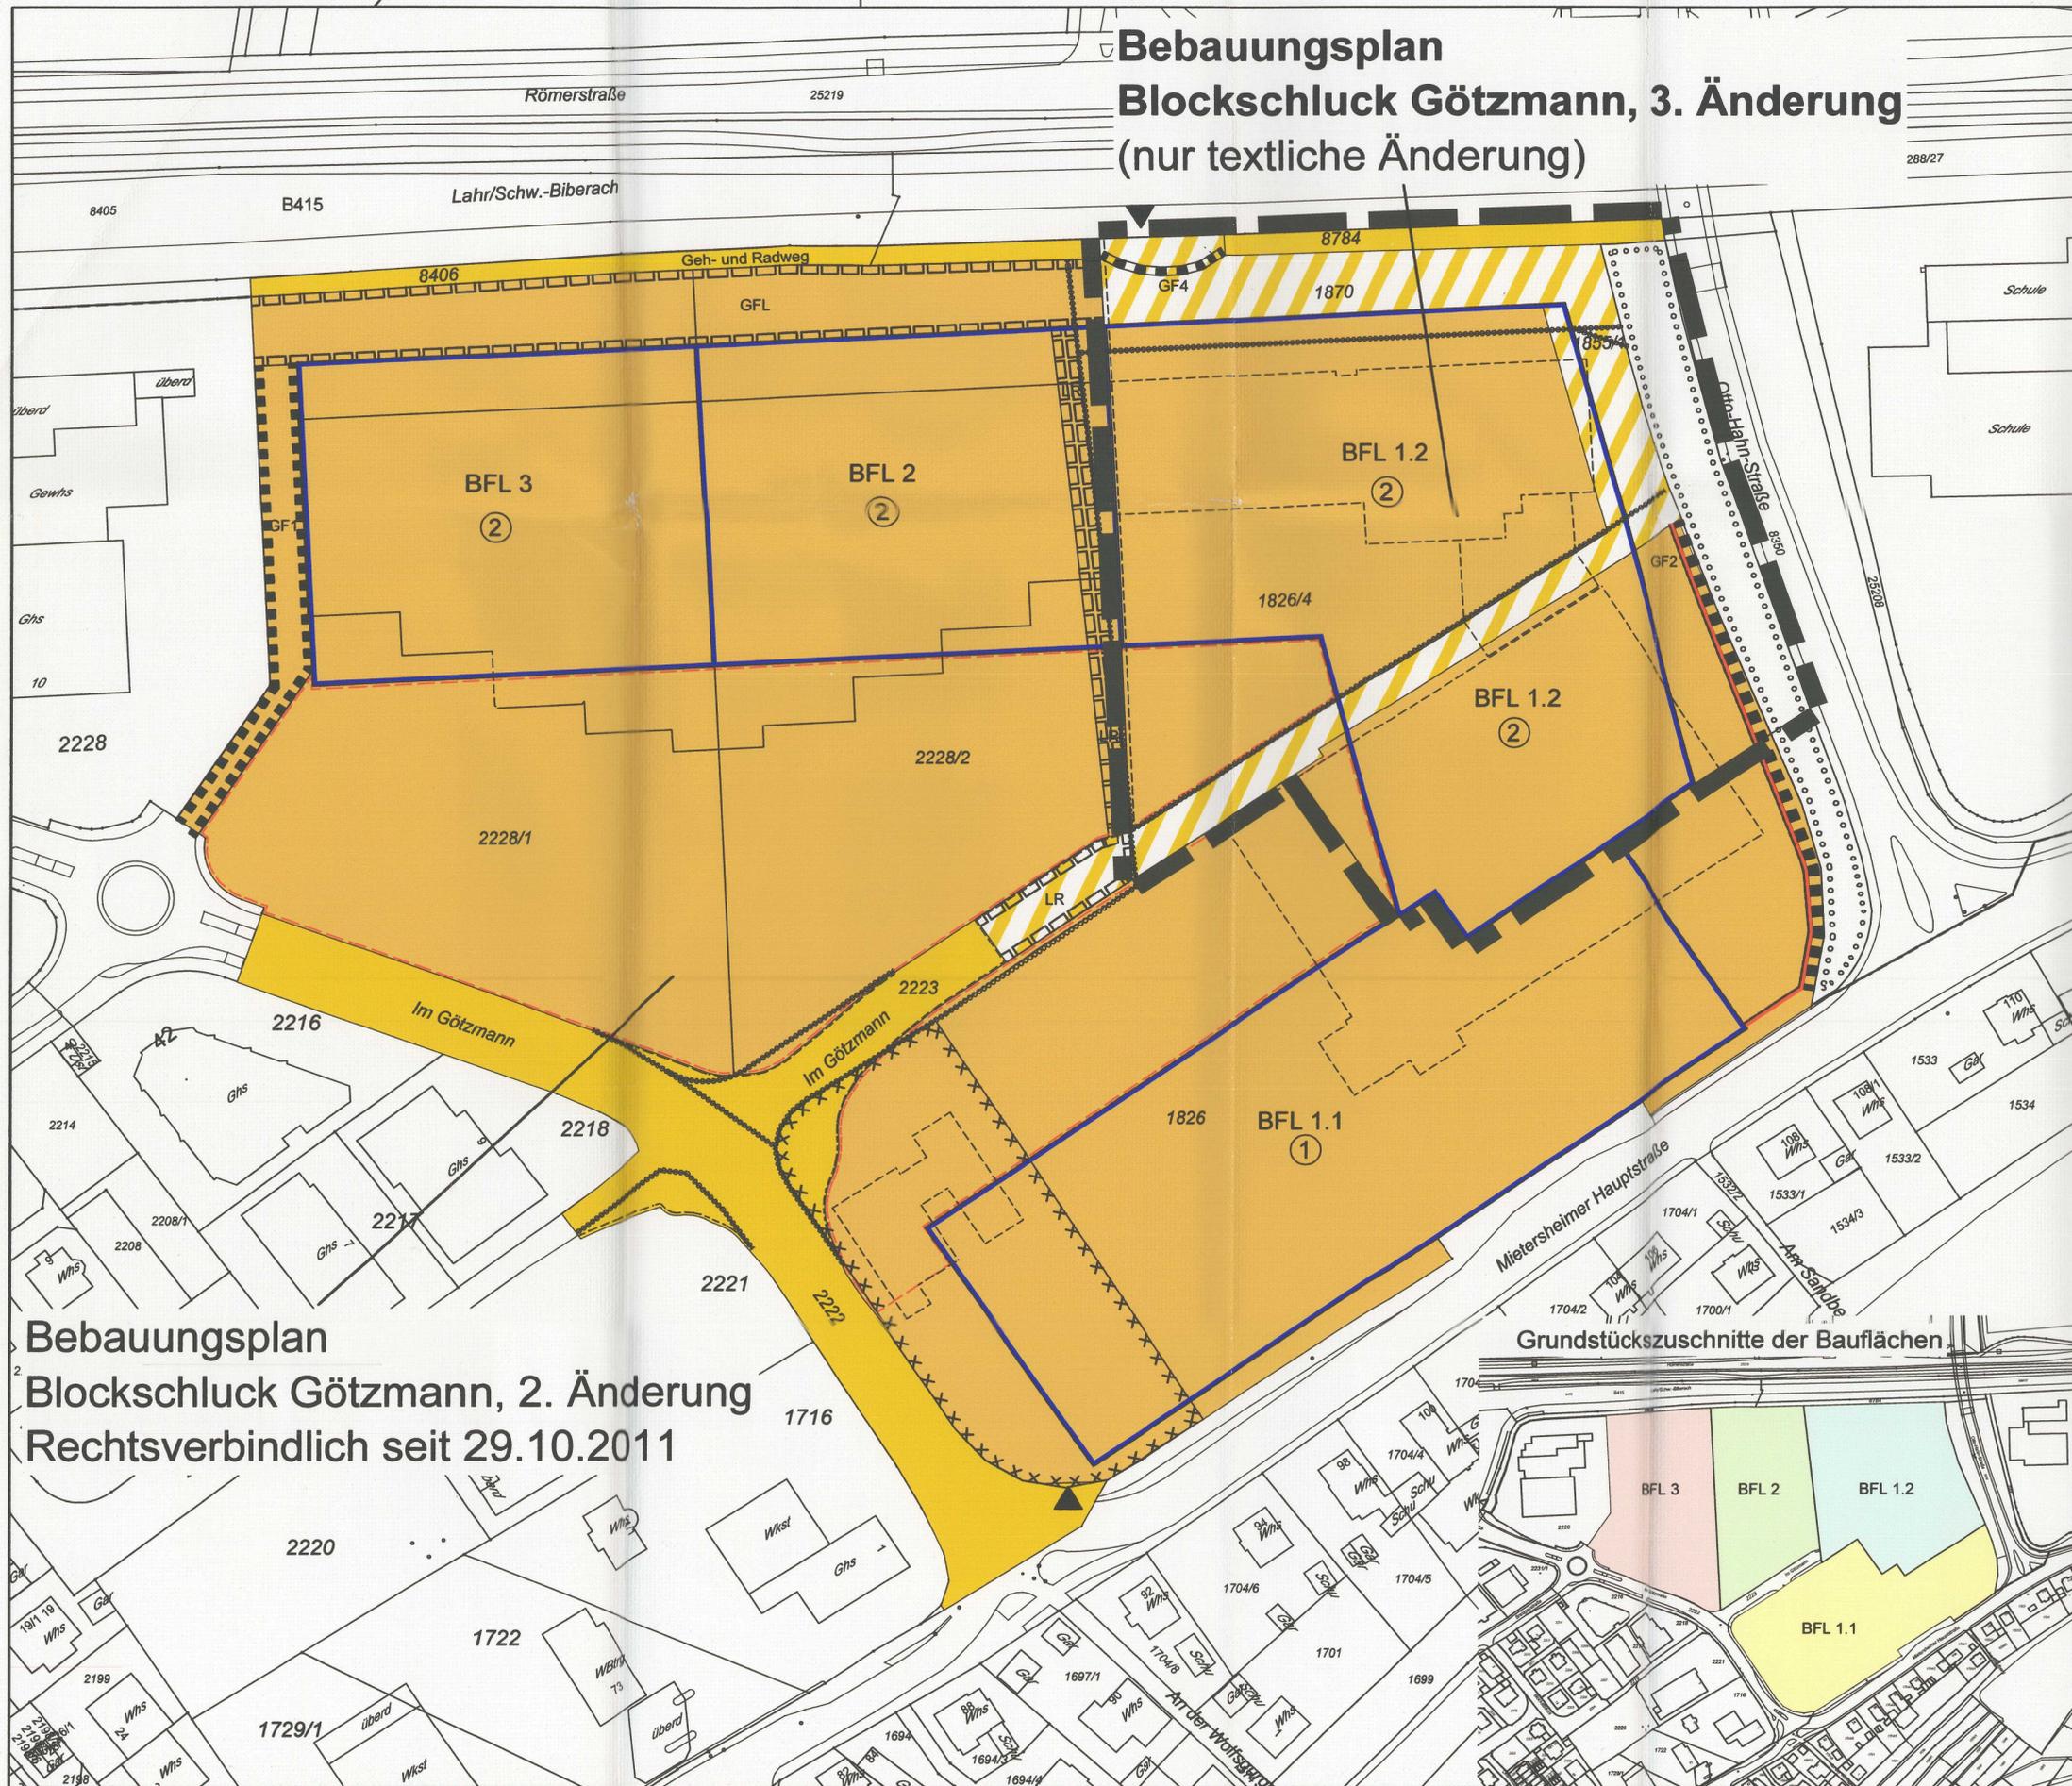

Legende

Art der baulichen Nutzung



Bestandteile des Bebauungsplans:

- Nutzungsplan
- Angabe der Rechtsgrundlagen
- Planungsrechtliche Festsetzungen
- Zeichenerklärung
- Hinweise

Beigefügt sind:

- Begründung
- Untersuchung zu möglichen Auswirkungen durch die Verlagerung eines Discounters

Stadtplanungsamt Lahr, 24. November 2014

S. Fink
Sabine Fink
Stadtbauamtsleiterin




W. G. Müller
Dr. Wolfgang G. Müller
Oberbürgermeister


Der Bebauungsplan vom 24. November 2014 wurde am 20. Dezember 2014 rechtsverbindlich.

Bebauungsplan
Blockschluck Götzmann, 2. Änderung
Rechtsverbindlich seit 29.10.2011

Grundstückszuschnitte der Bauflächen

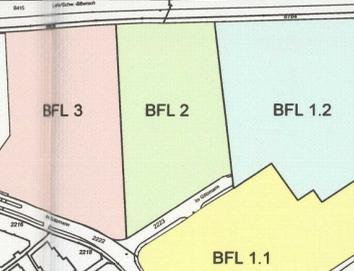

Norden

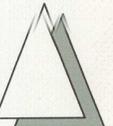

Bebauungsplan BLOCKSCHLUCK GÖTZMANN,
3. Änderung
Nutzungsplan M. 1:1000

Stadt Lahr
Stadtplanungsamt
Stand 24. November 2014

