


BEBAUUNGSPLAN
OBERER HAGENDORN

M 1
200

STRASSENLÄNGSSCHNITT A - B

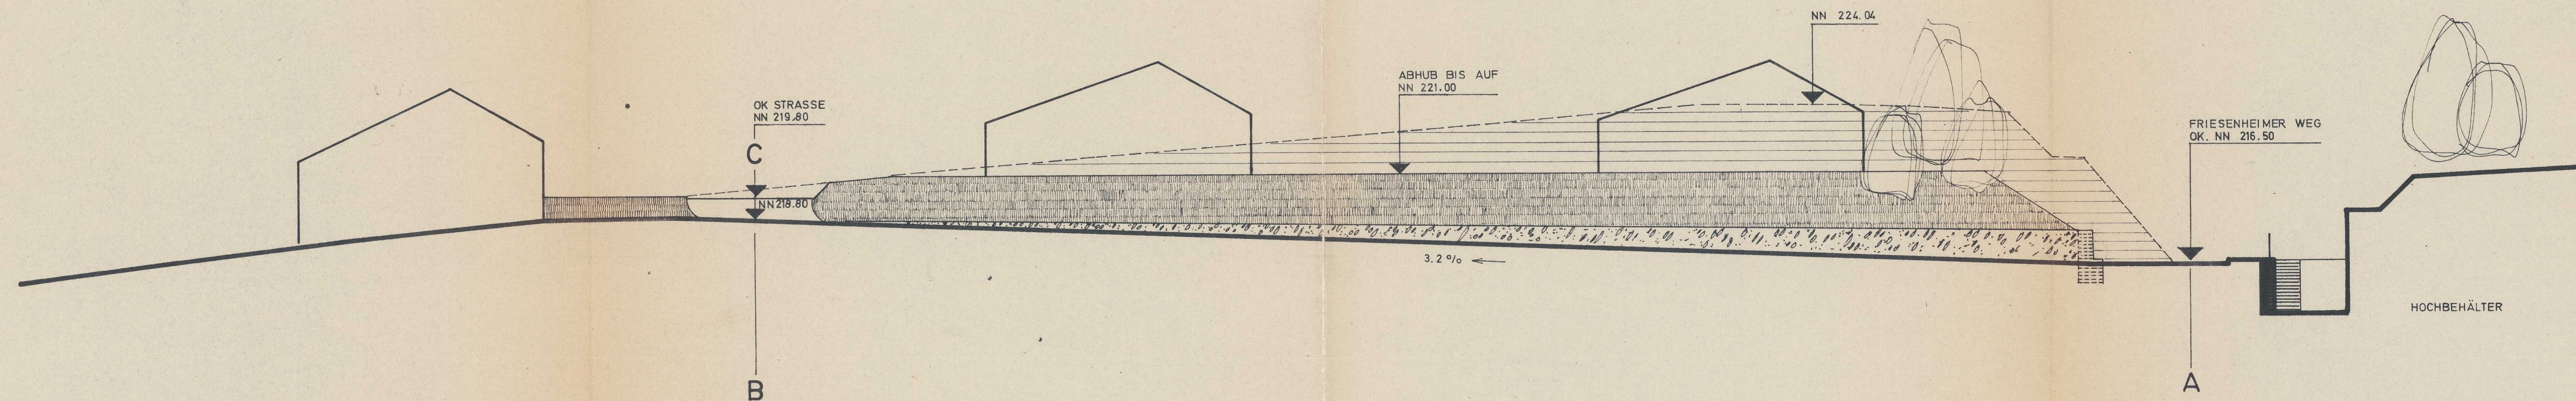

DER BEBAUUNGSPLAN WURDE AM
22.4.1971 RECHTSVERBINDLICH.
LAHR, DEN 7.5.1971



Mühs.
(STEURER)
STADTOBERBAURAT

LAHR, DEN 13.7.1970
STADTPLANUNG

Mühs.
(STEURER)
STADTOBERBAURAT

DER OBERBÜRGERMEISTER

Brucker
(DR. BRUCKER)