

**ANLAGE 1 ZUR SATZUNG**  
**VOM 1.10.1975**  
 14.2.1977

STADT LAHR

BEBAUUNGSPLAN

**BREITMATTEN**

2. ÄNDERUNG

MASSTAB 1:1000

- GE    GEWERBEGEBIET     WASSERFLÄCHE
  

GE	II	BAUGEBIET	ZAHL DER VOLLGESCHOSSE
0,5	0,8	GRUNDFLACHENZAHL	GESCHOSSFLACHENZAHL

ZAHL DER VOLLGESCHOSSE  
 II HÖCHSTGRENZE

  - BAUGRENZE
  - BINDUNG FÜR DIE ERHALTUNG VON BAUMEN UND STRAUCHERN
  - ÖFFENTLICHE VERKEHRSFLÄCHE     EIN-UND AUSFAHRTSVERBOT
  - ABGRENZUNG UNTERSCHIEDLICHER NUTZUNG
  - MIT LEITUNGSRECHTEN ZU BELASTENDE FLÄCHEN
  - GRENZE DES RÄUMLICHEN GELTUNGSBEREICHES DES BEBAUUNGSPLANES

STADTPLANUNGSAMT

(DR.-ING. KUGLER)  
 STADTBAUDIREKTOR

DER OBORBÜRGERMEISTER


(DR. BRUCKER)

Genehmigt gemäß § 11 des  
 Bundesbaugesetzes vom 18. Aug. 1976  
 Regierungspräsidium Freiburg

Freiburg i. Br., den 14. April 1977




Im Auftrag

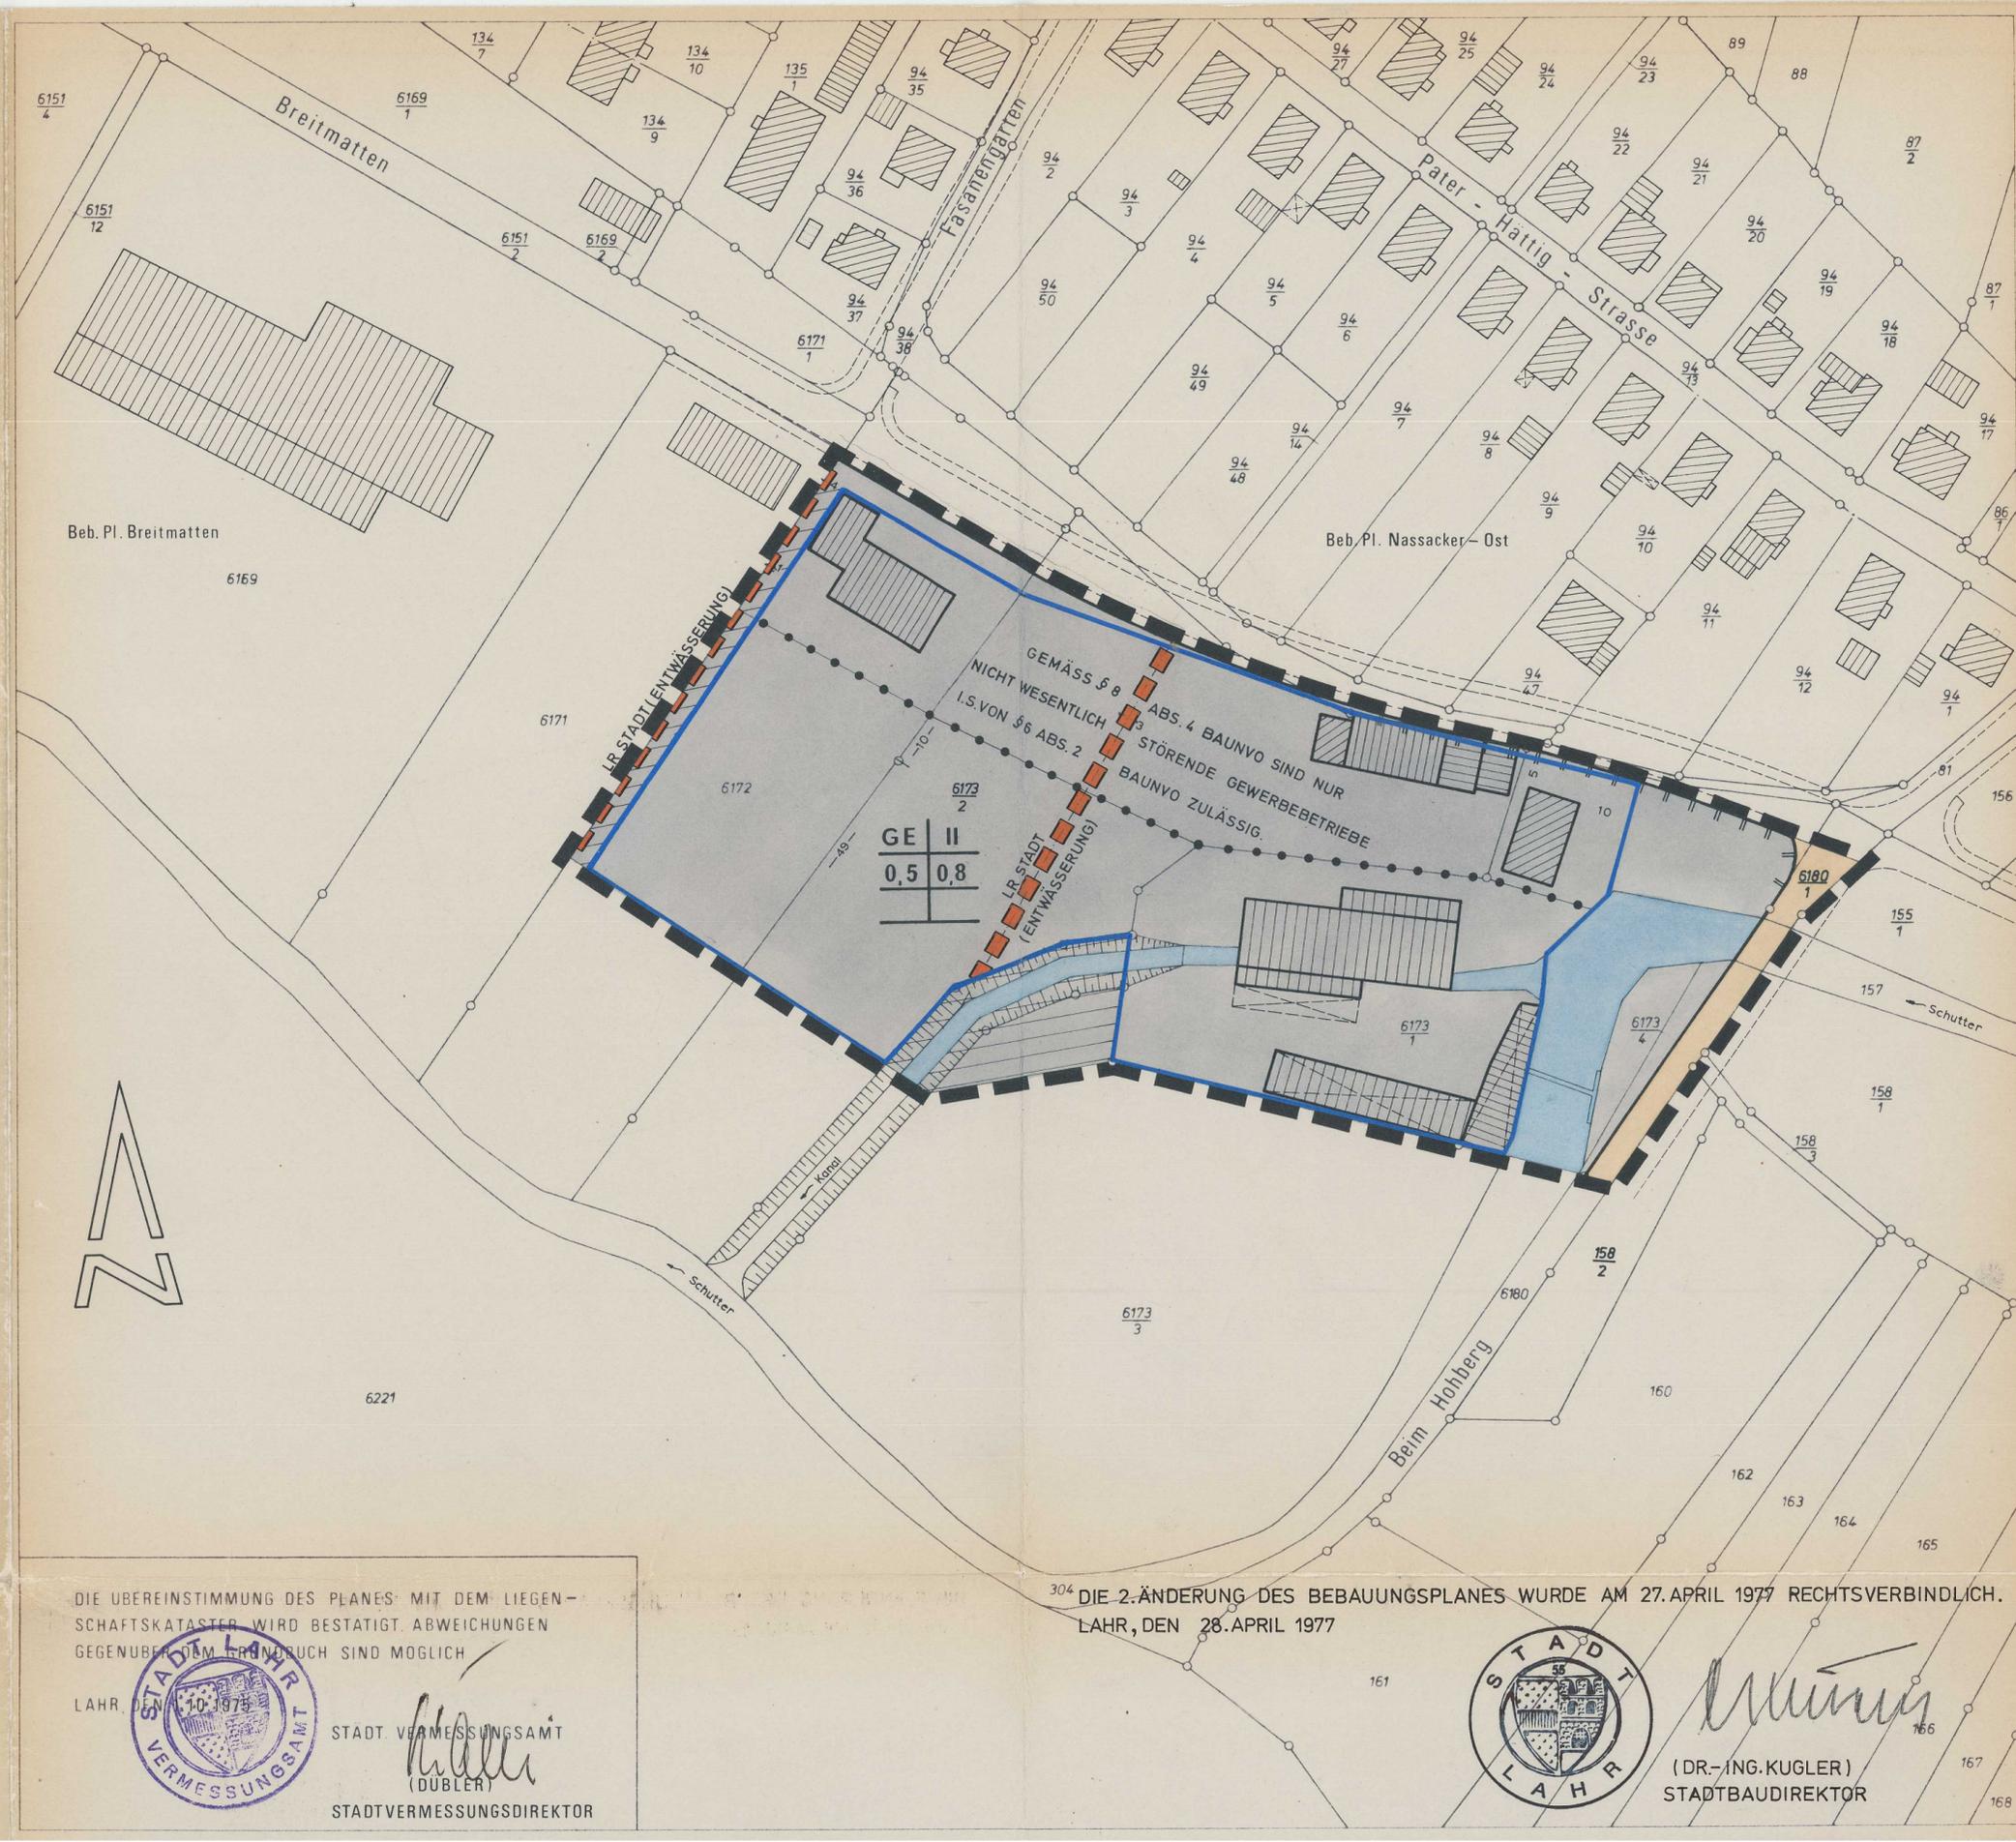

DIE ÜBEREINSTIMMUNG DES PLANES MIT DEM LIEGENSCHAFTSKATASTER WIRD BESTÄTIGT ABWEICHUNGEN GEGENÜBER DEM GRUNDRUCH SIND MÖGLICH

LAHR, DEN 1.10.1975  
 STADT VERMESSUNGSAMT  
 (DÜBLER)  
 STADTVERMESSUNGSDIREKTOR

DIE 2.ÄNDERUNG DES BEBAUUNGSPLANES WURDE AM 27. APRIL 1977 RECHTSVERBINDLICH.  
 LAHR, DEN 28. APRIL 1977

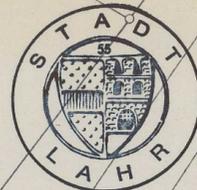

(DR.-ING. KUGLER)  
 STADTBAUDIREKTOR