


STADT LAHR

BEBAUUNGSPLAN BREITMATTEN

MASSTAB 1:1500

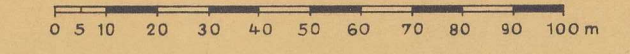

- BESTEHENDE GEBÄUDE**
 - bleibender Bestand
 - überplant
- GEPLANTE GEBÄUDE**
 - mit Angabe der Dachform und Anzahl der Vollgeschosse
 - nicht gewerblich genutzt
 - gewerblich genutzt
- Garagen (1-geschossig)
- öffentliche Verkehrsfläche (befestigt)
Straßenbegrenzungslinie
- Baufläche
Baugrenze
nicht überbaubare Fläche
- Baulinie
- bleibende aufzunehmende } Grundstücksgrenze
geplante
- x 175.93
o 176.16
bestehende Geländehöhe
bestehende Straßenhöhe
- Grenze des Plangebiets



ART DER BAULICHEN NUTZUNG (§§ 1-15 BAUNVO)

- Allgemeines Wohngebiet
- Mischgebiet
- Gewerbegebiet
- Grünflächen

MASS DER BAULICHEN NUTZUNG (§§ 16-21 BAUNVO)

0,3/0,6
GRUNDFLÄCHENZAHL
gibt an, wieviel
m² Gebäudefläche
je m² Grundstücksfläche
zulässig sind.


GESCHOSSFLÄCHENZAHL
gibt an, wieviel
m² Geschoßfläche
je m² Grundstücksfläche
zulässig sind.

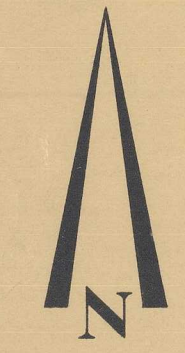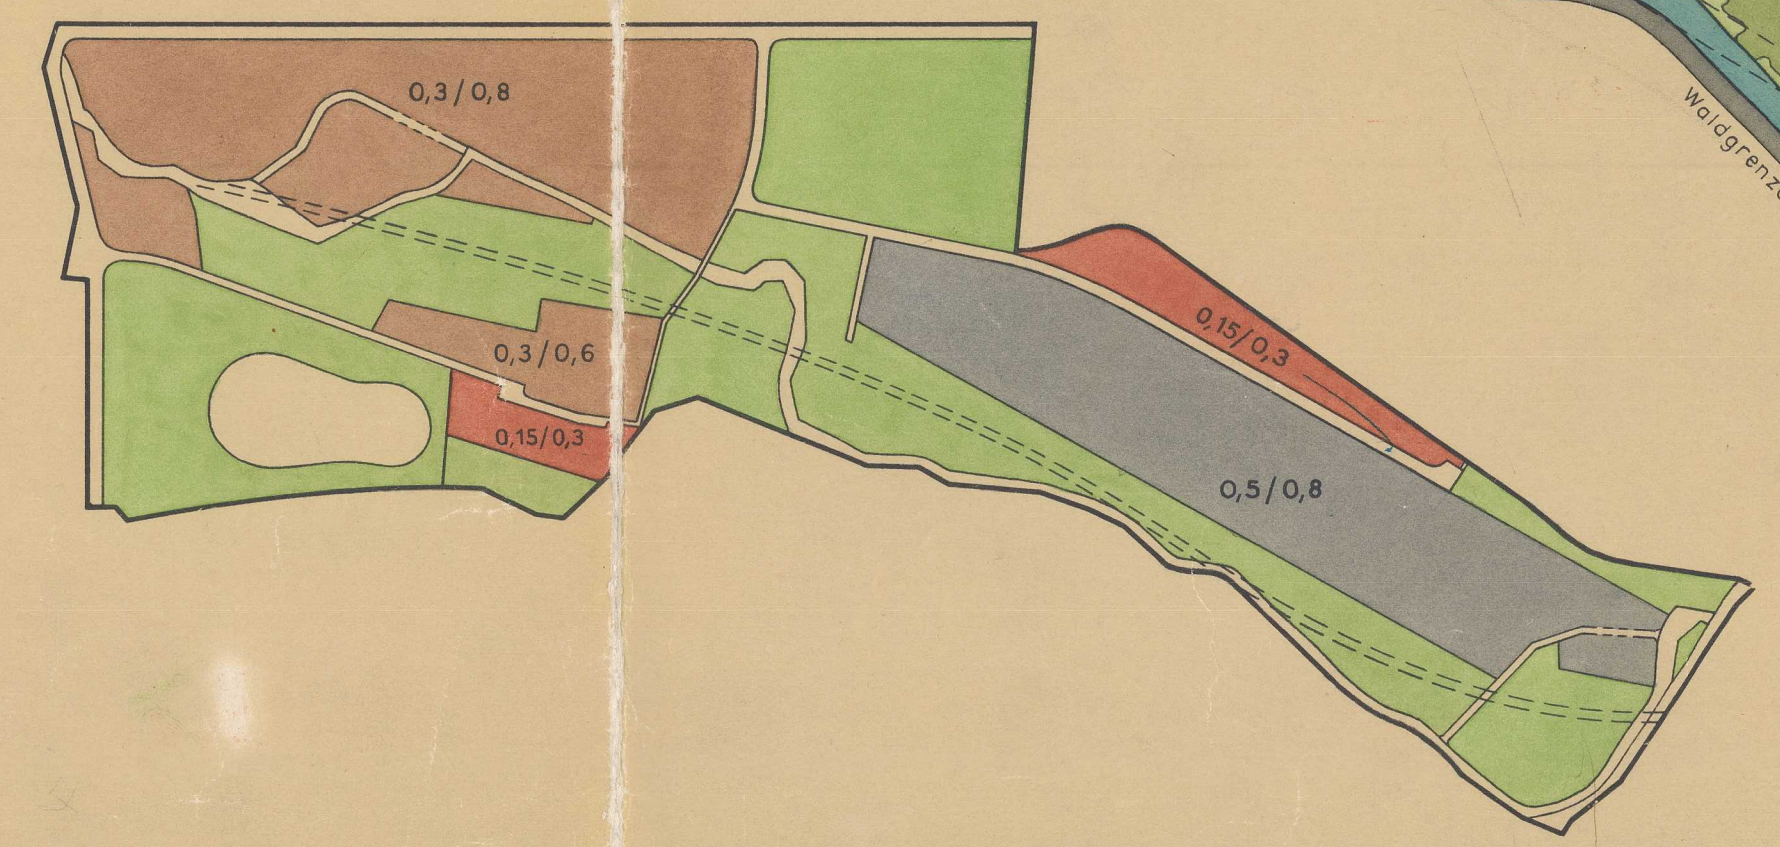

LAHR, DEN 1.12.1965
STADTPLANUNG (STEUERER) STADTOBERBAURAT
DER OBERBÜRGERMEISTER (DR. BRÜCKER)

Genehmigt gemäß § 11 des
Bundesbaugesetzes vom 23.6.1960
(BGBI. I S. 341)
Regierungspräsidium Südbaden

Freiburg i. Br., den 30. Nov. 1966

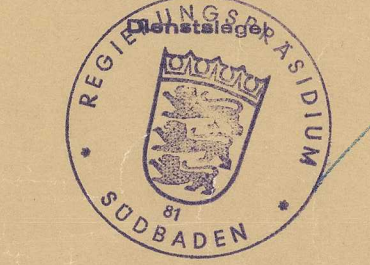

DER BEBAUUNGSPLAN WURDE AM 18.12.1966 RECHTSVERBINDLICH
LAHR, DEN 9.1.1967

