

STADT LAHR

BEBAUUNGSPLAN

BREITMATTEN

STRASSE „BREITMATTEN“

LAHR DEN 1.12.1965

STADTLANUNG

(STEUERER)
STADTOBERBAURAT

DER OBERBÜRGERMEISTER

(DR. BRUCKER)


DER BEBAUUNGSPLAN WURDE AM 18. DEZ. 1966 RECHTSVERBINDLICH
LAHR, DEN 9.1.1967



(STEUERER)
STADTOBERBAURAT

LÄNGSSCHNITT

LÄNGEN 1:1000
HÖHEN 1:100

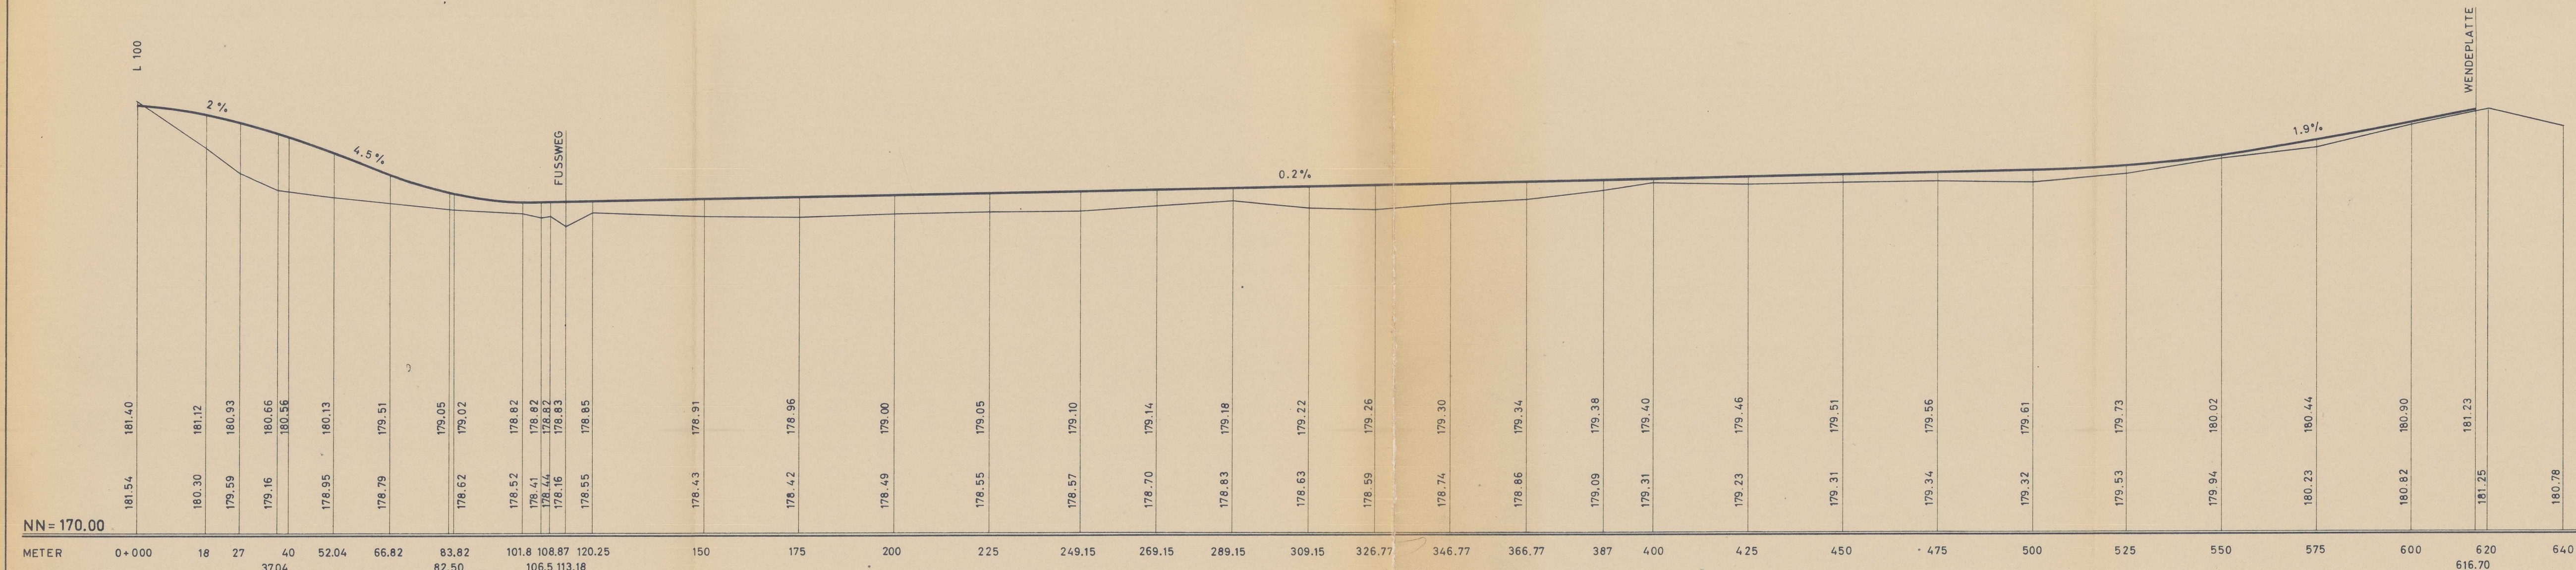

REGELQUERSCHNITTE
1:100

