



Bebauungsplan HOSENMATTE II, rechtsverbindlich am 31. Juli 2004

Bestandsplan

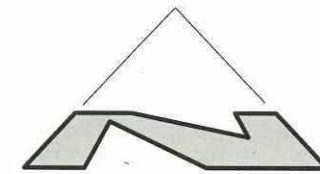

M. 1 : 3000

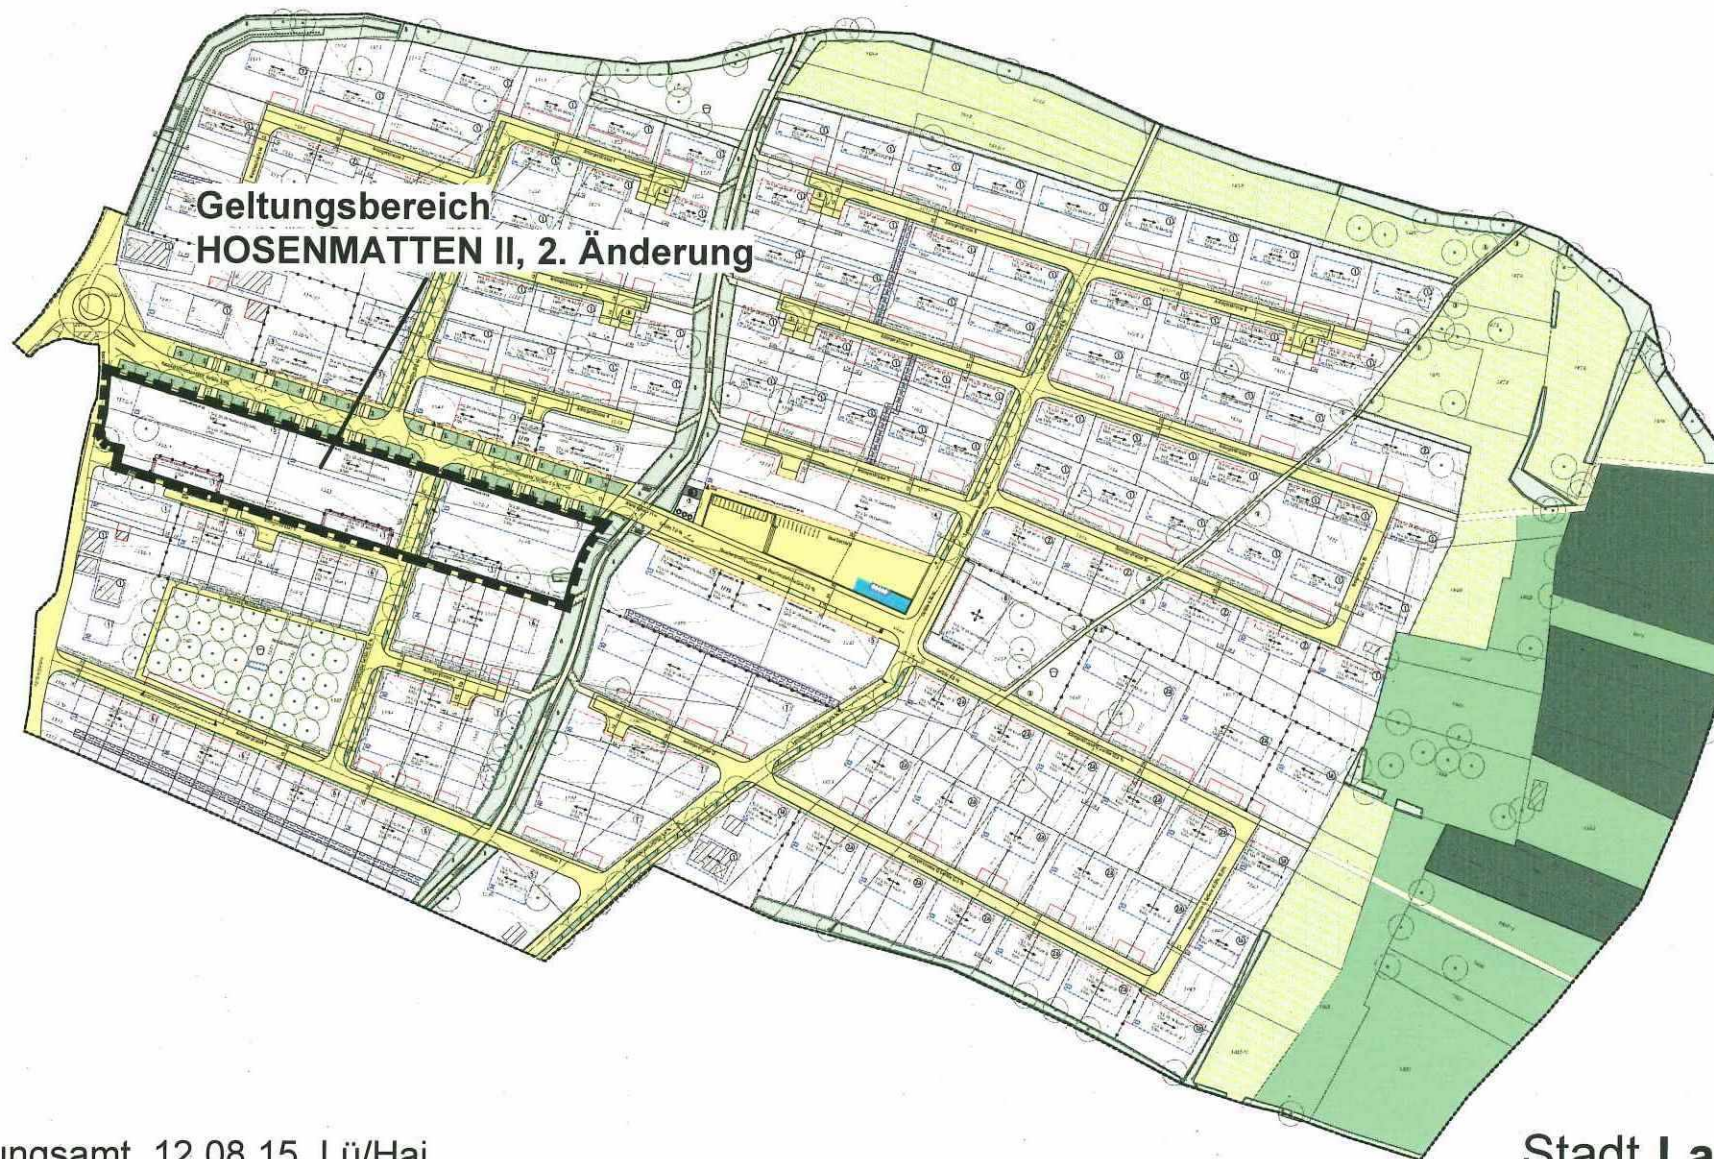

Stadtplanungsamt, 12.08.15, Lü/Hai

Stadt Lahr L