


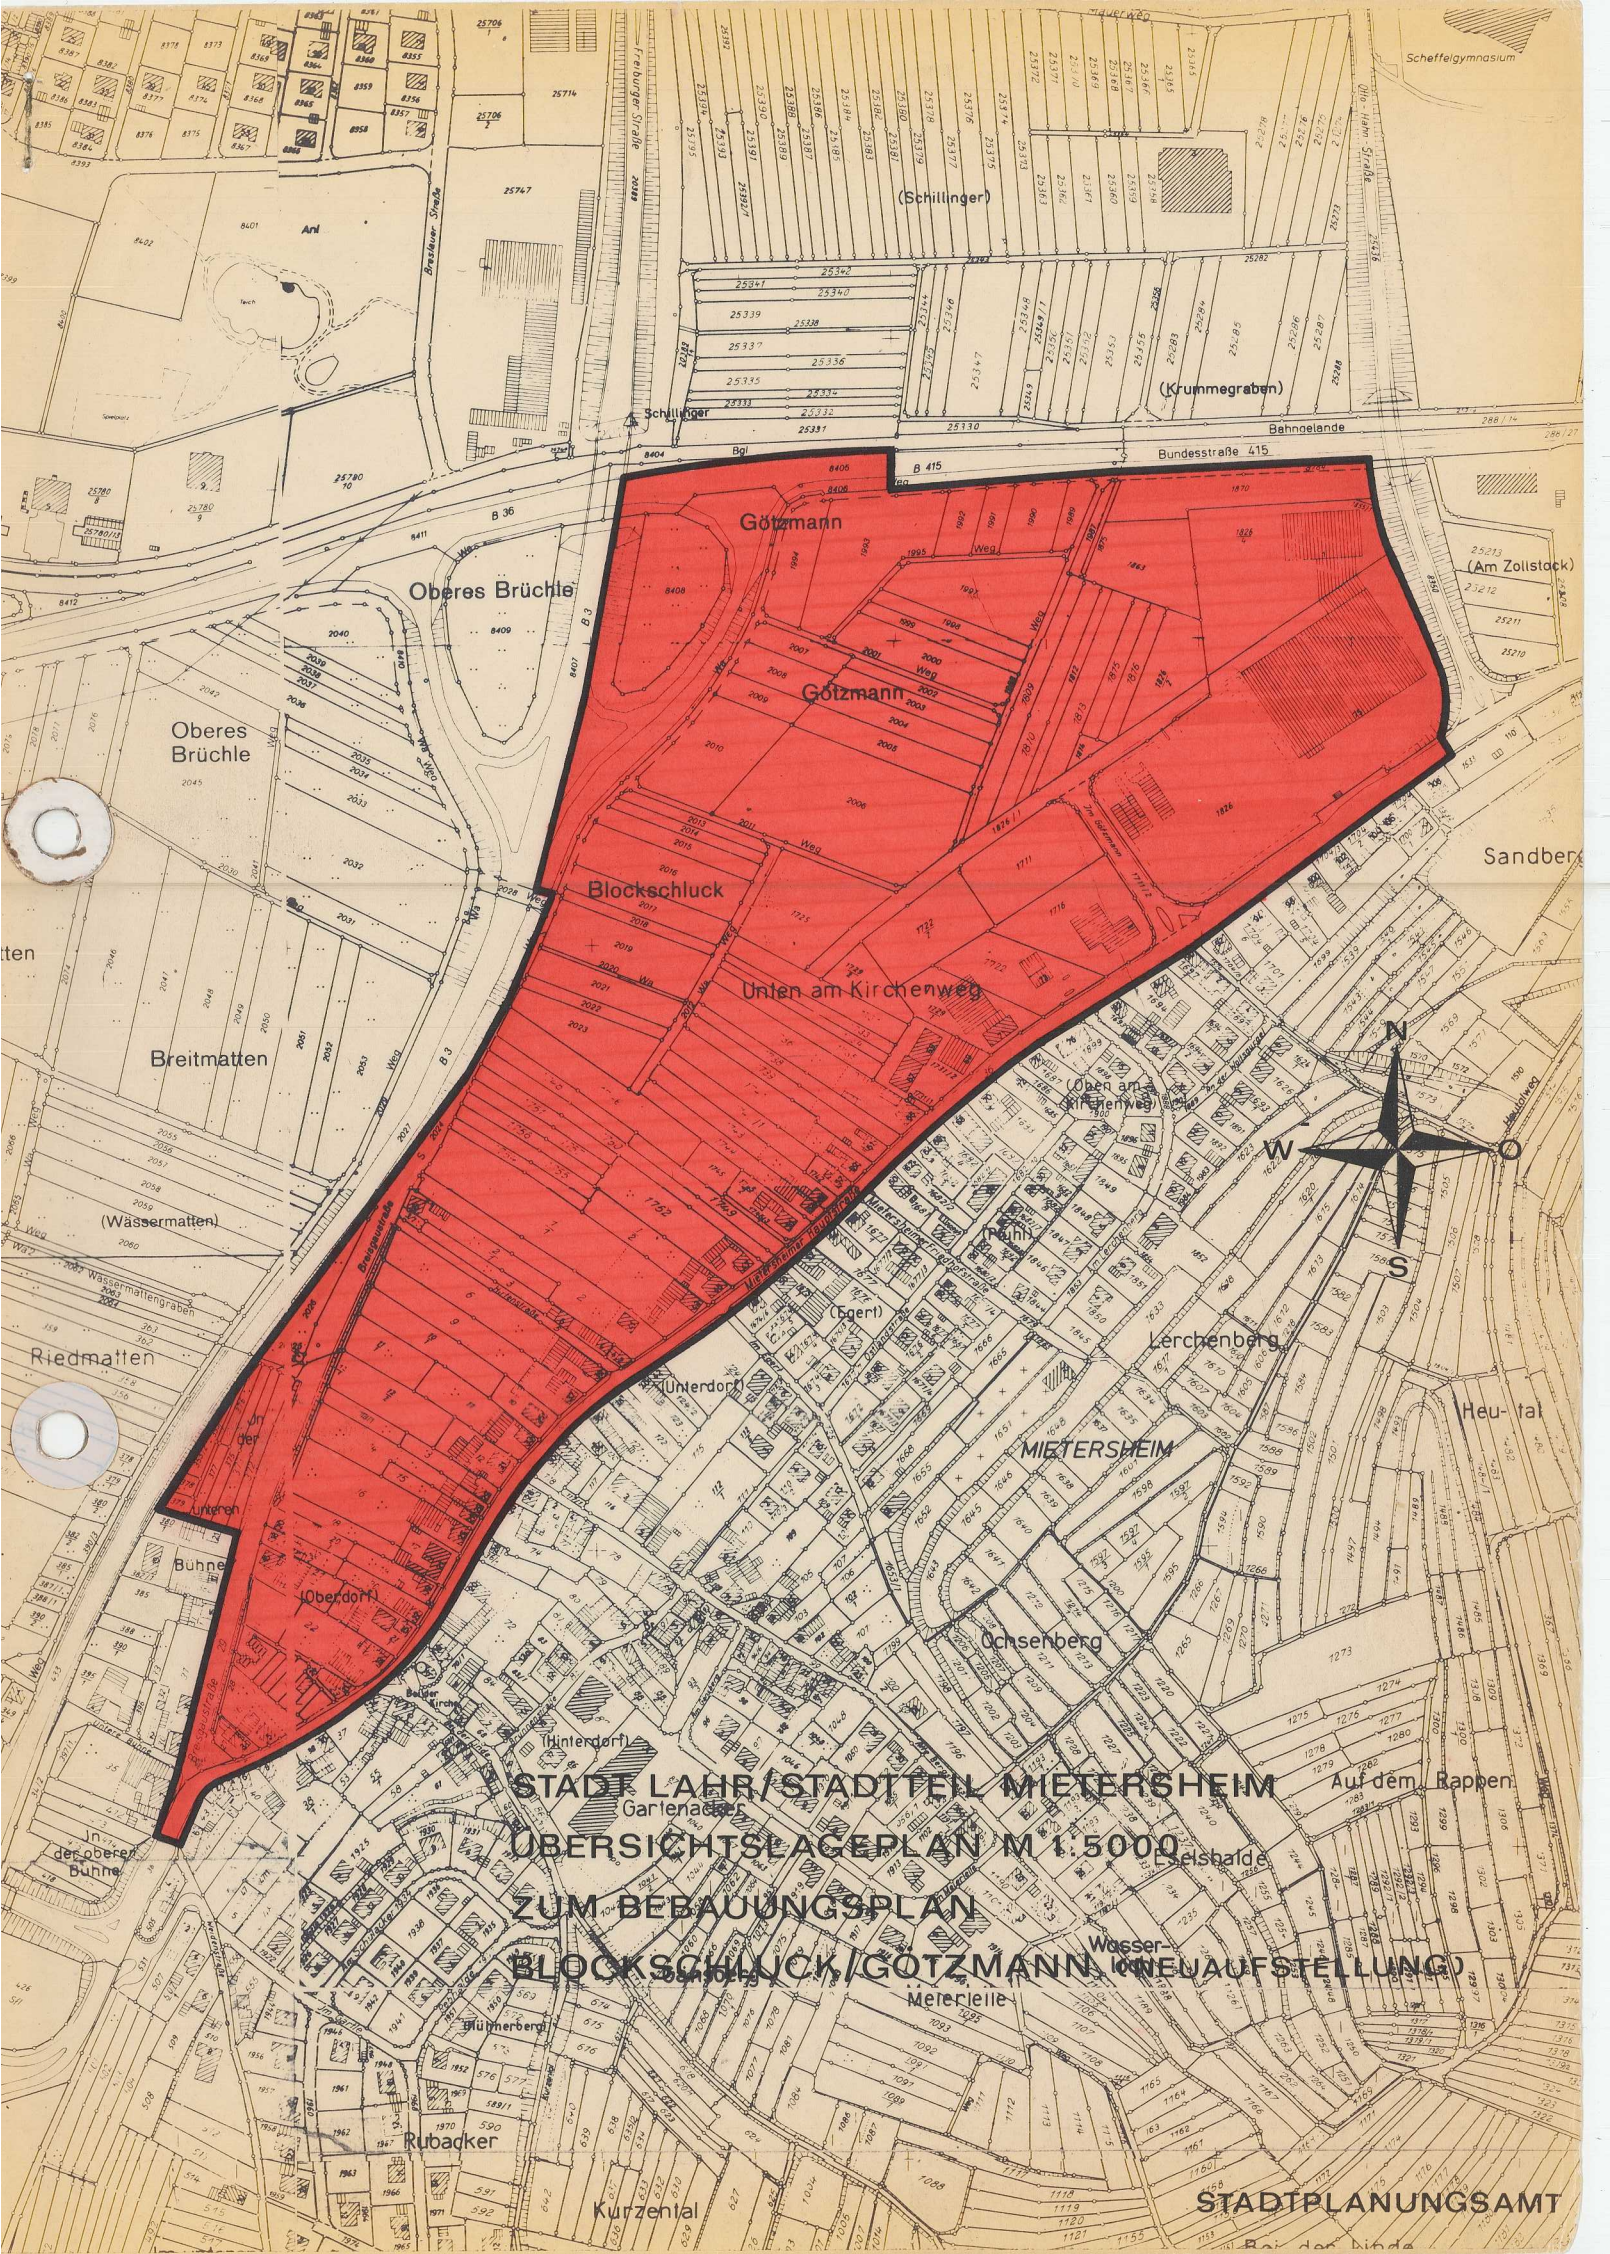

Scheffalgymnasium

(Schillinger)

(Krummegraben)

Oberes Bruchle

Oberes Bruchle

Breitmatten

(Wässermatten)

Riedmatten

Bühne

Oberdorf

STADT LAHR / STADTTEIL MIETERSHEIM

ÜBERSICHTSLAGEPLAN M 1:5000

ZUM BEBAUUNGSPLAN

BLOCKSCHLUCK / GOTZMANN (NEUAUFSTELLUNG)

STADTPLANUNGSAMT