

STADT LAHR

BEBAUUNGSPLAN AREAL TRAMPLER

Maßstab 1:500

WA	ALLGEMEINES WOHNGEBIET	MI	MISCHGEBIET
----	------------------------	----	-------------

WA	IV	BAUGEBIET	ZAHL DER VOLLGESCHOSSE (Höchstgrenze)
0.3	1.0	GRUNDFLÄCHENZAHL	GESCHOSSFLÄCHENZAHL
^	a	DACHFORM	BAUWEISE

^ GENEIGTES DACH a ABWEICHENDE BAUWEISE, GEBÄUDELÄNGEN > 50 m ZULÄSSIG

— BAUGRENZE

— OFFENTLICHE VERKEHRSFLÄCHE TGa FLÄCHE FÜR TIEFGARAGE

V VERKEHRSGRÜNFLÄCHE

fr FAHRRECHT ZUGUNSTEN DER EIGENTÜMER VON Lgb.Nr. 228 und 229

gr GEHRECHT ZUGUNSTEN DER ALLGEMEINHEIT

— ABGRENZUNG UNTERSCHIEDLICHER NUTZUNGSZONEN

— GRENZE DES RÄUMLICHEN GELTUNGSBEREICHES DES BEBAUUNGSPLANES

LAHR, DEN 7.10.1980
STADTPLANUNGSAMT

(Dr.-Ing. Kugler)
Stadtbaudirektor

DER OBERBÜRGERMEISTER

(Dr. Brucker)



Genehmigt
Genehmigung erfolgt unter Auflagen
stehe Erfüll. Nr. 13/24/0218/258 27.01.81
Regierungspräsidium Freiburg

Freiburg i. Br., den 27.01.81


Dienstlegel



Lahr, den 13.02.1981



(Dr.-Ing. Kugler)
Stadtbaudirektor

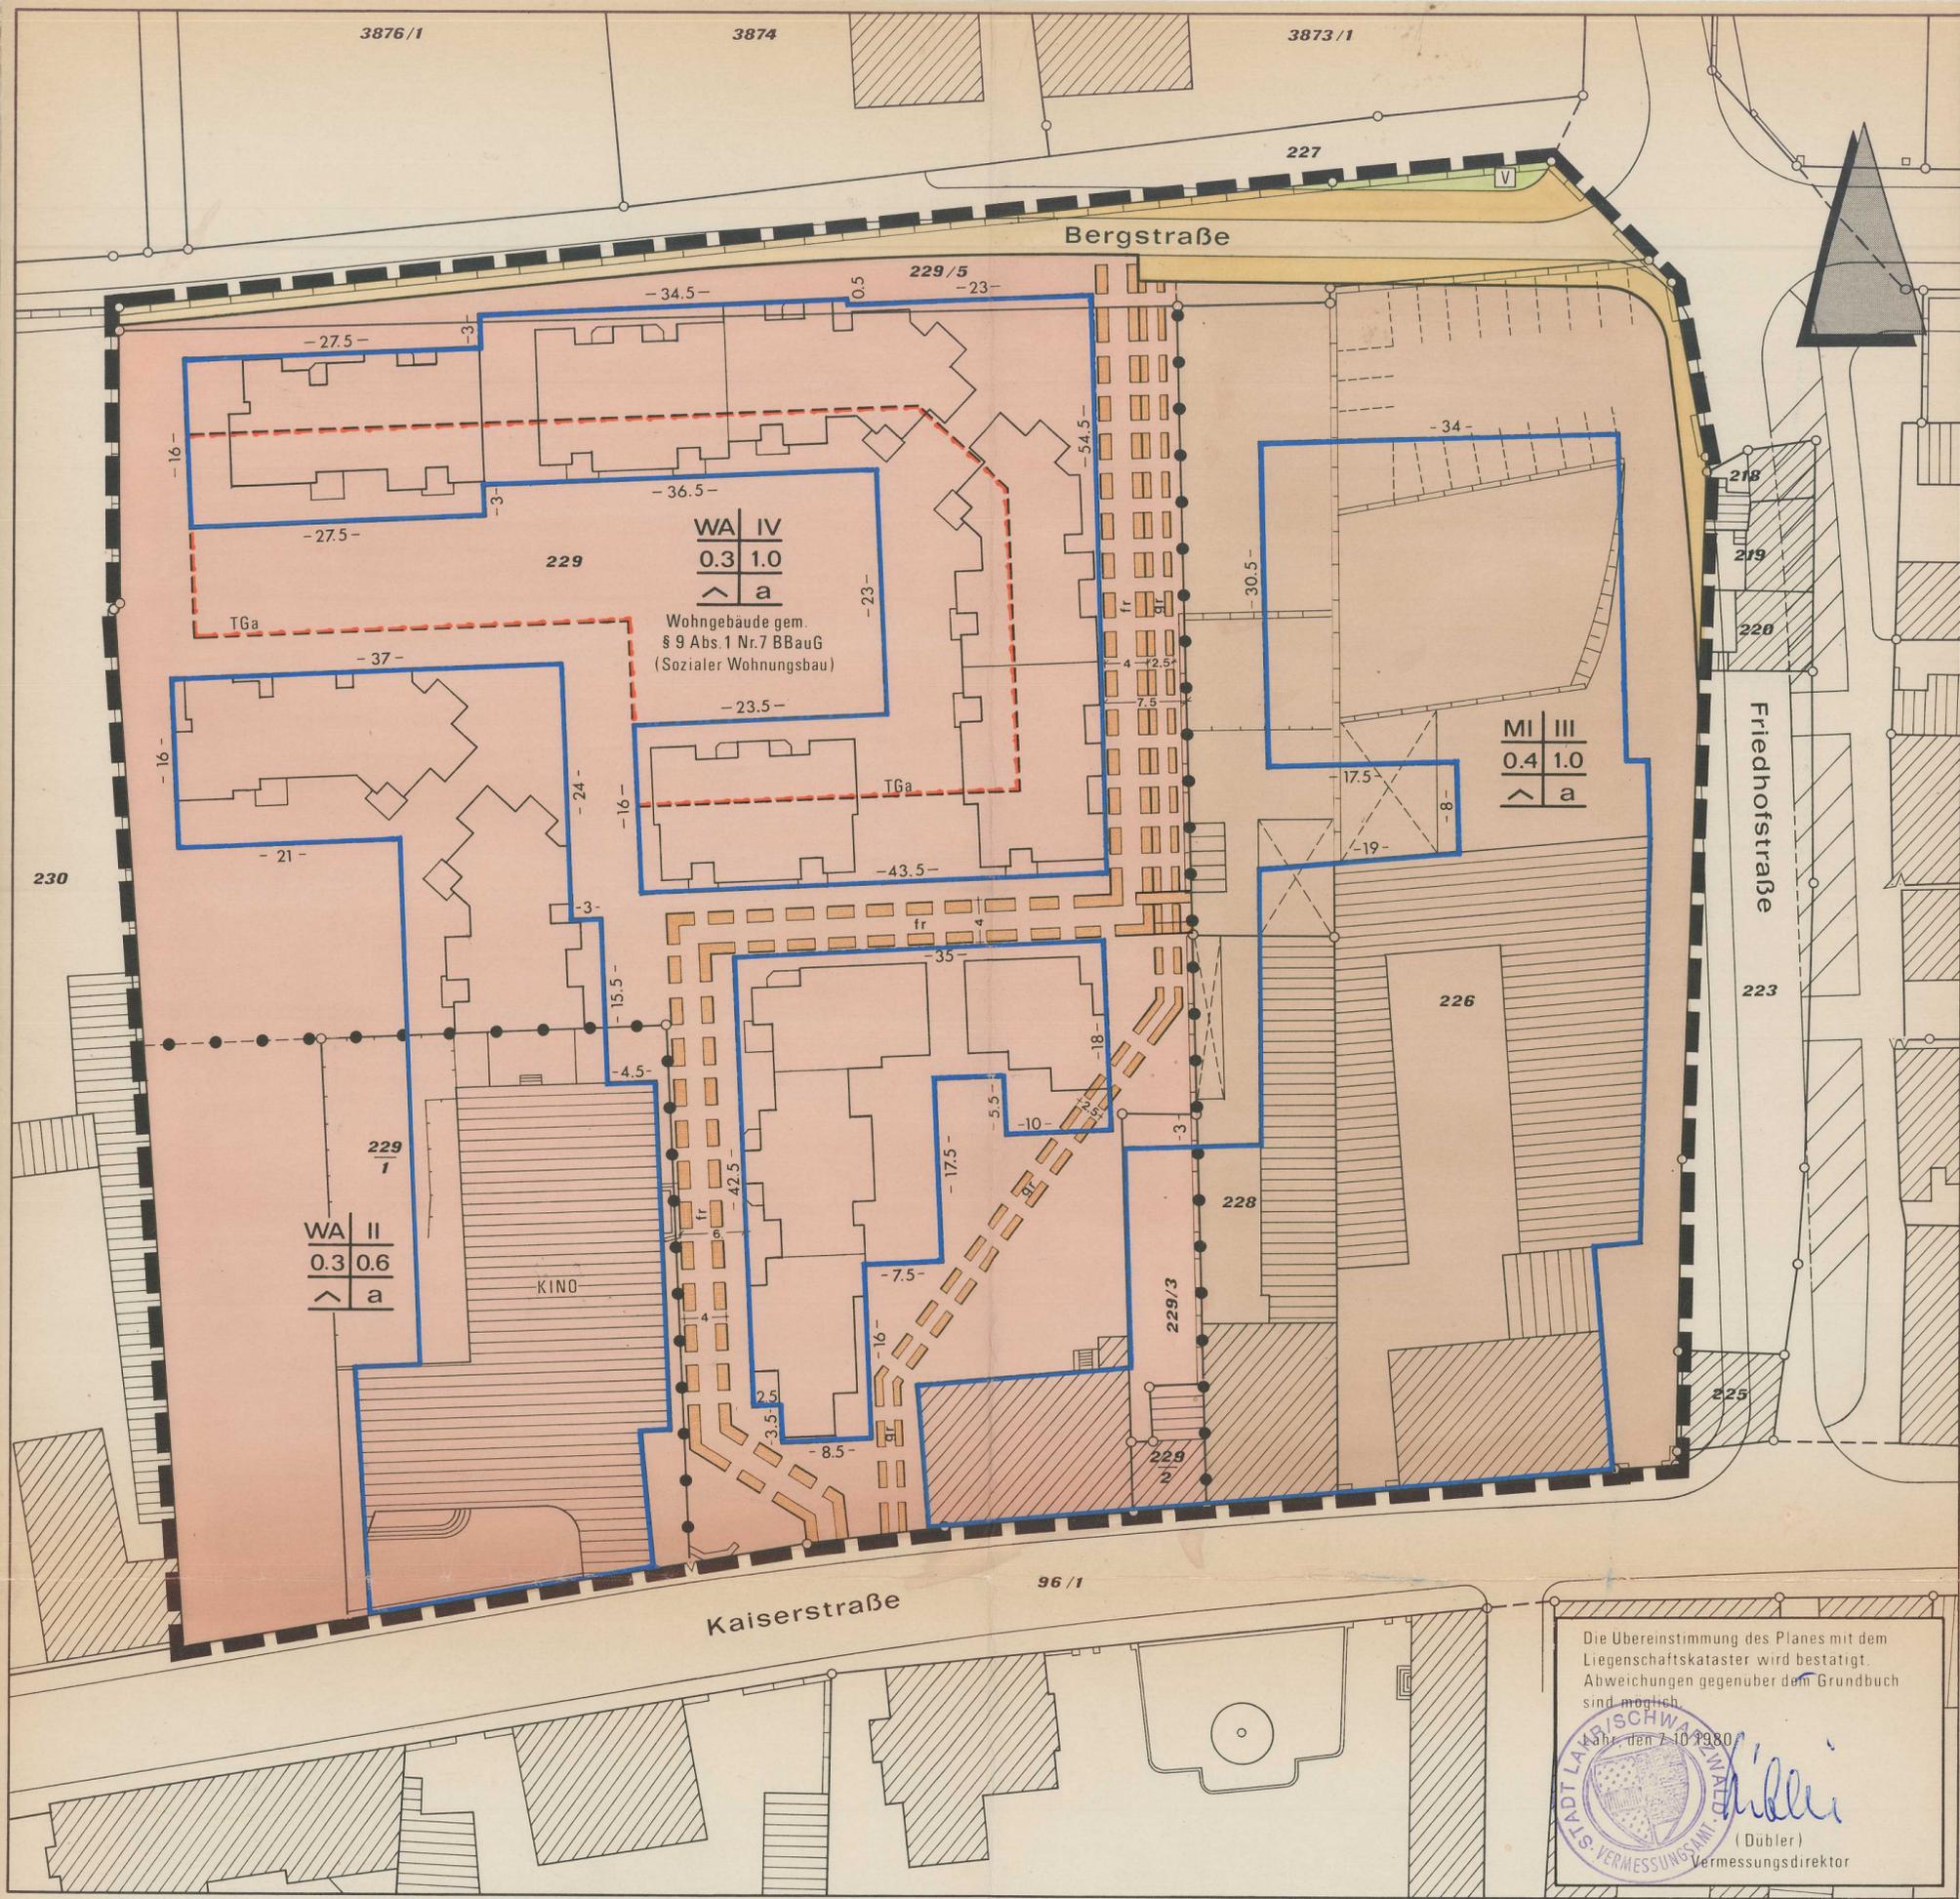

Die Übereinstimmung des Planes mit dem Liegenschaftskataster wird bestätigt. Abweichungen gegenüber dem Grundbuch sind möglich.
LAHR, DEN 7.10.1980
VERMESSUNGSAMT
(Dübler)
Vermessungsdirektor