


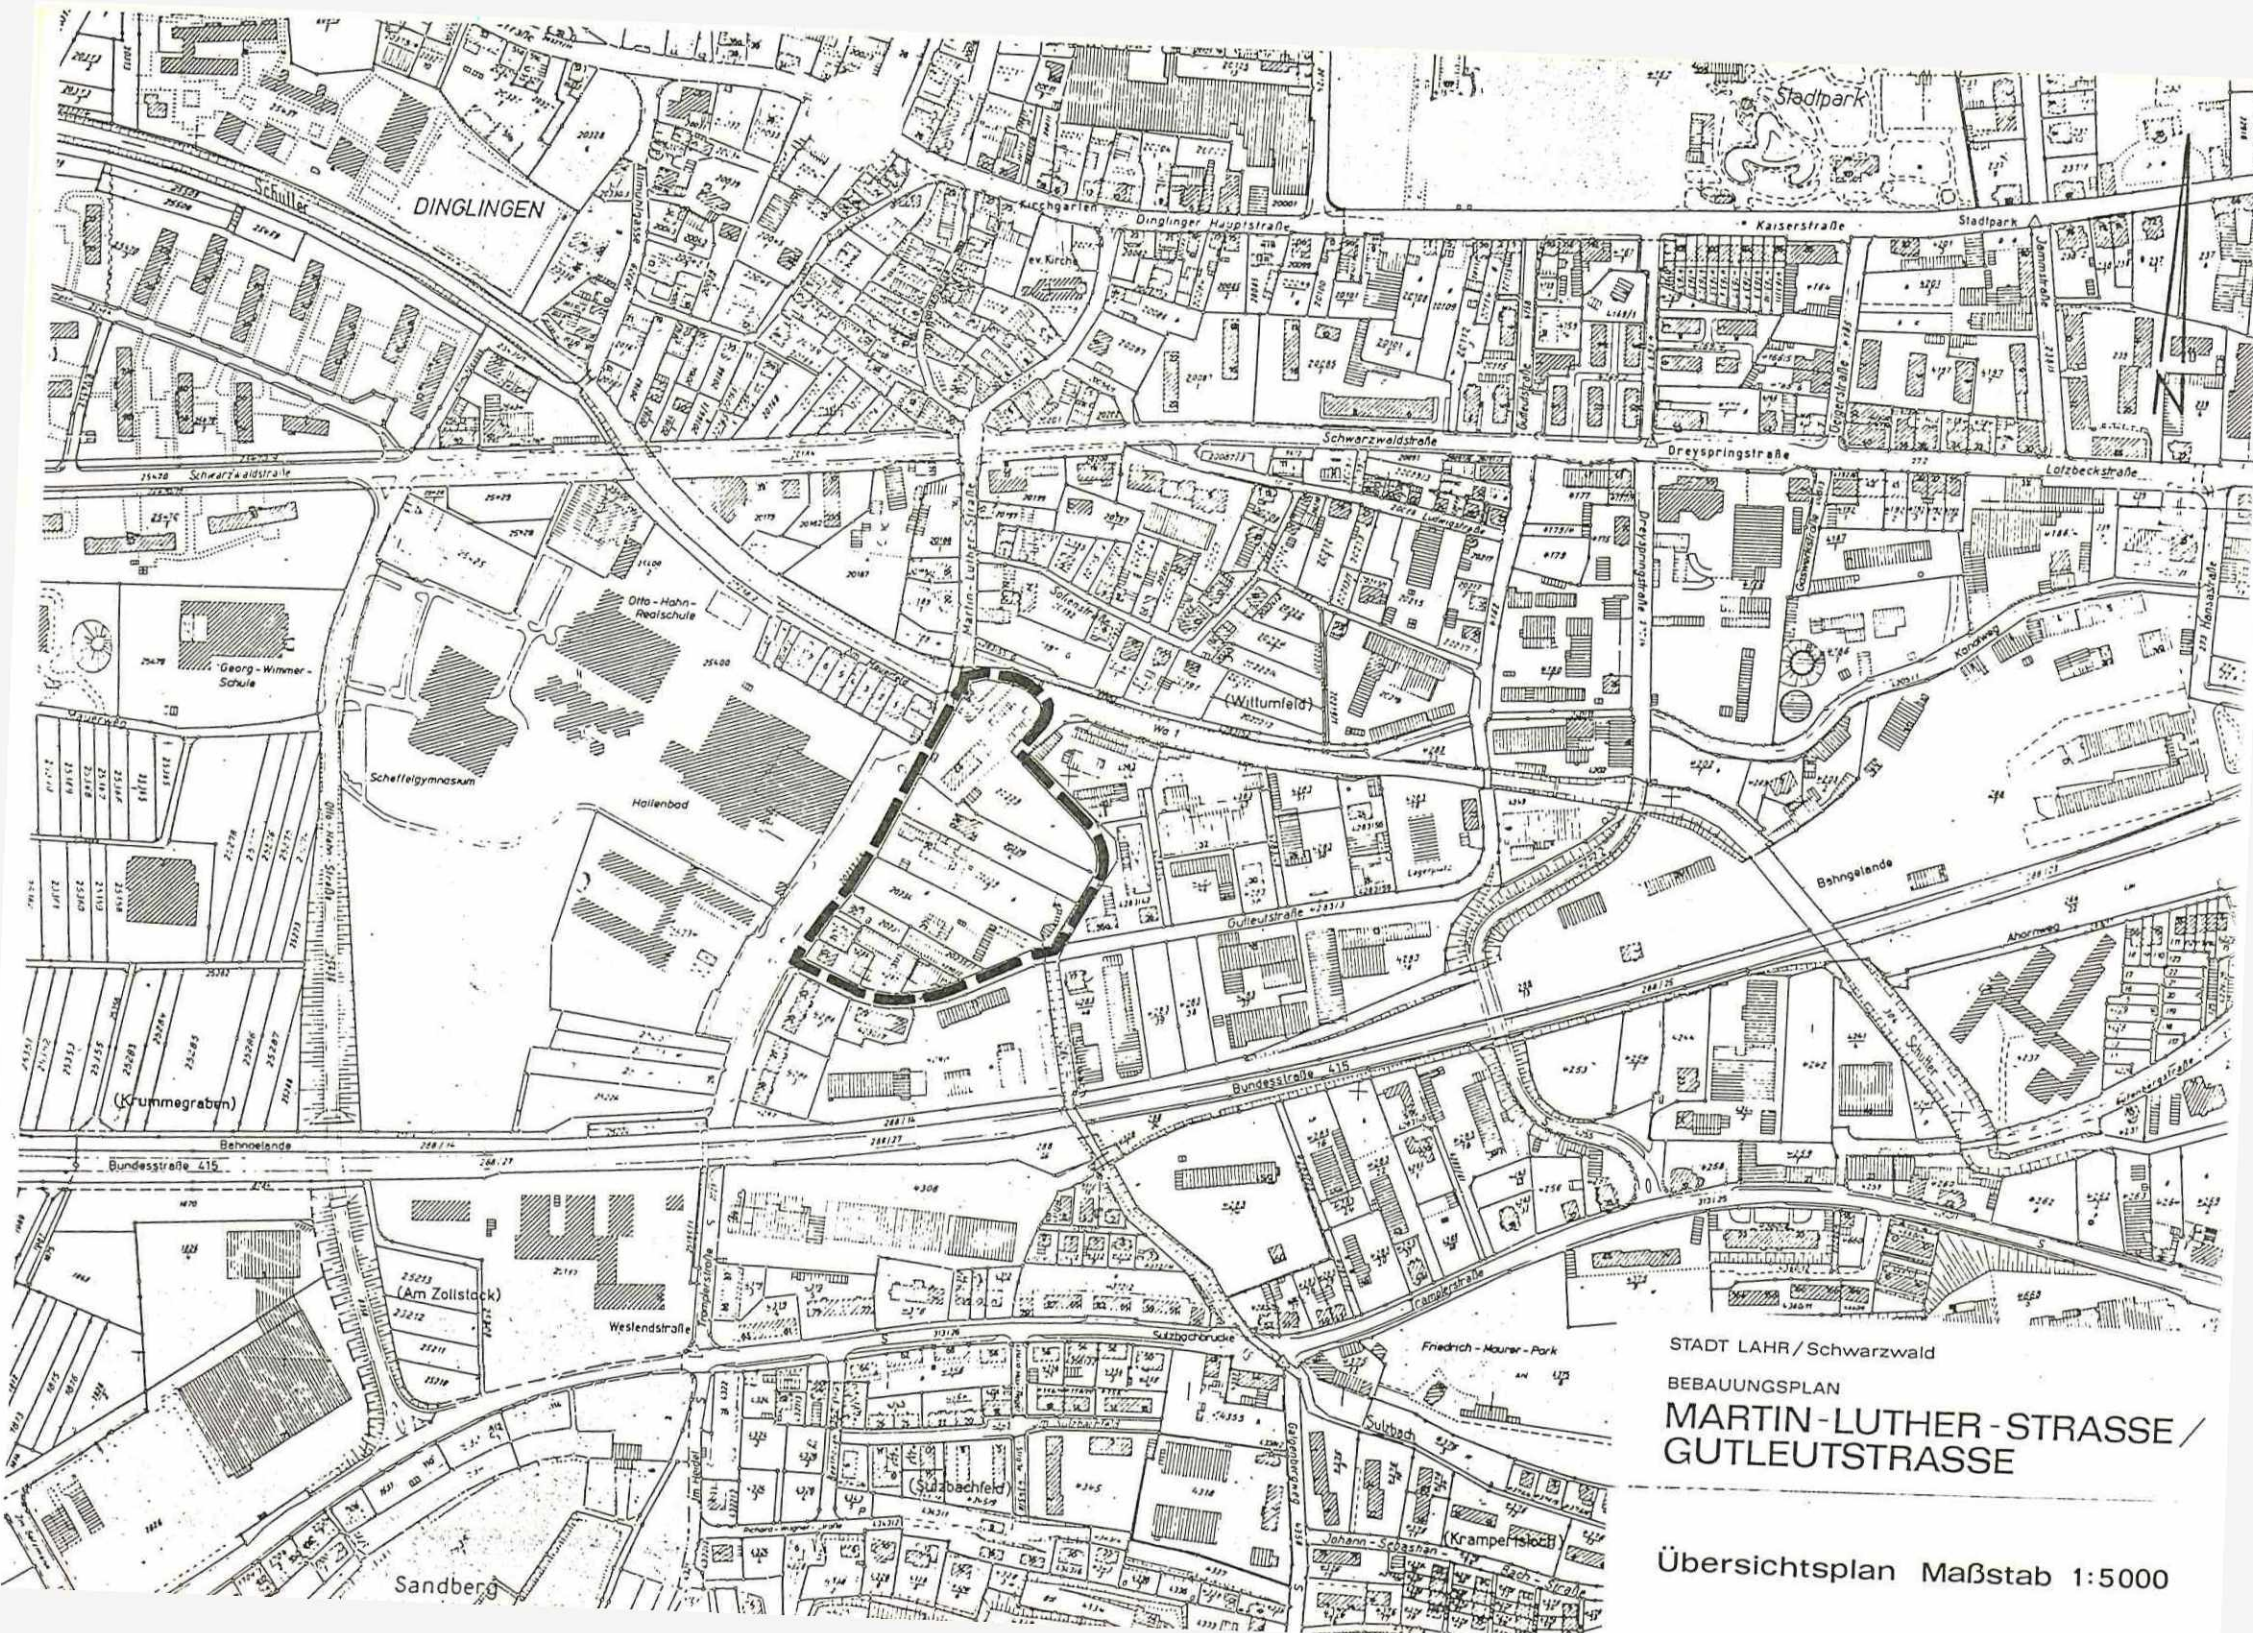

STADT LAHR / Schwarzwald
BEBAUUNGSPLAN
**MARTIN-LUTHER-STRASSE /
GUTLEUTSTRASSE**

Übersichtsplan Maßstab 1:5000