

25899/1

Bahnhofplatz

Bewerber Platz

25608/6

25634/3

25634/2

25634/4


25634/7

25634/13

25774/4

8403

8390/7	29	27	25	23	21
8390/8	5	8390/6	8390/5	8390/4	8390/3
8390/10	7	9	11	13	15

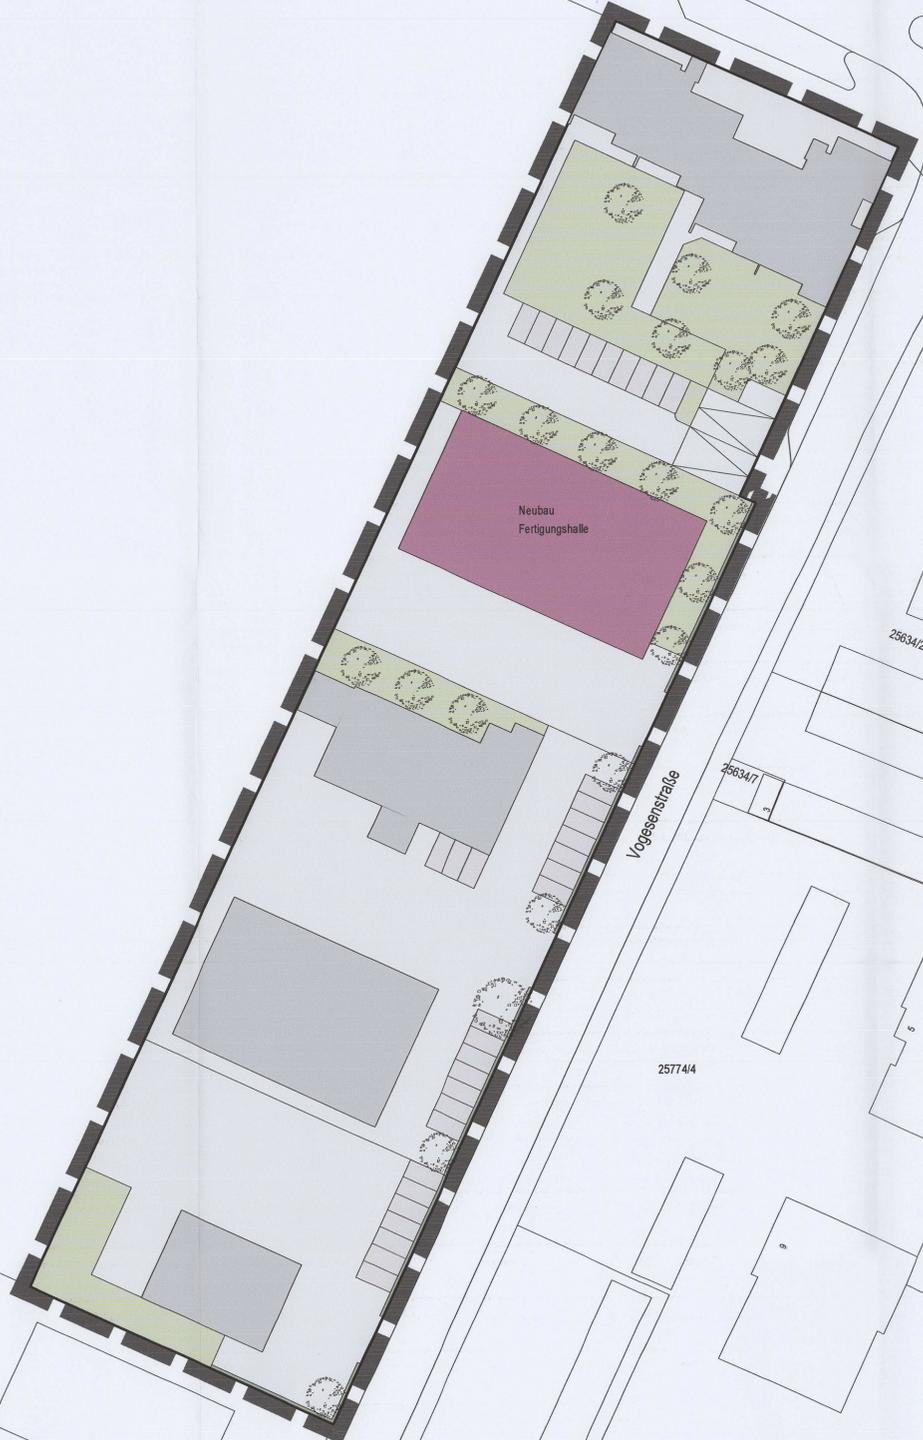

Vogesenstraße

Norden



Bebauungsplan KLEINFELD-NORD, 3. Änderung  
 Gestaltungsplan M. 1 : 500

Stadt Lahr  
 Stadtplanungsamt  
 Stand vom 05.02.2018 Ha/lyb

