
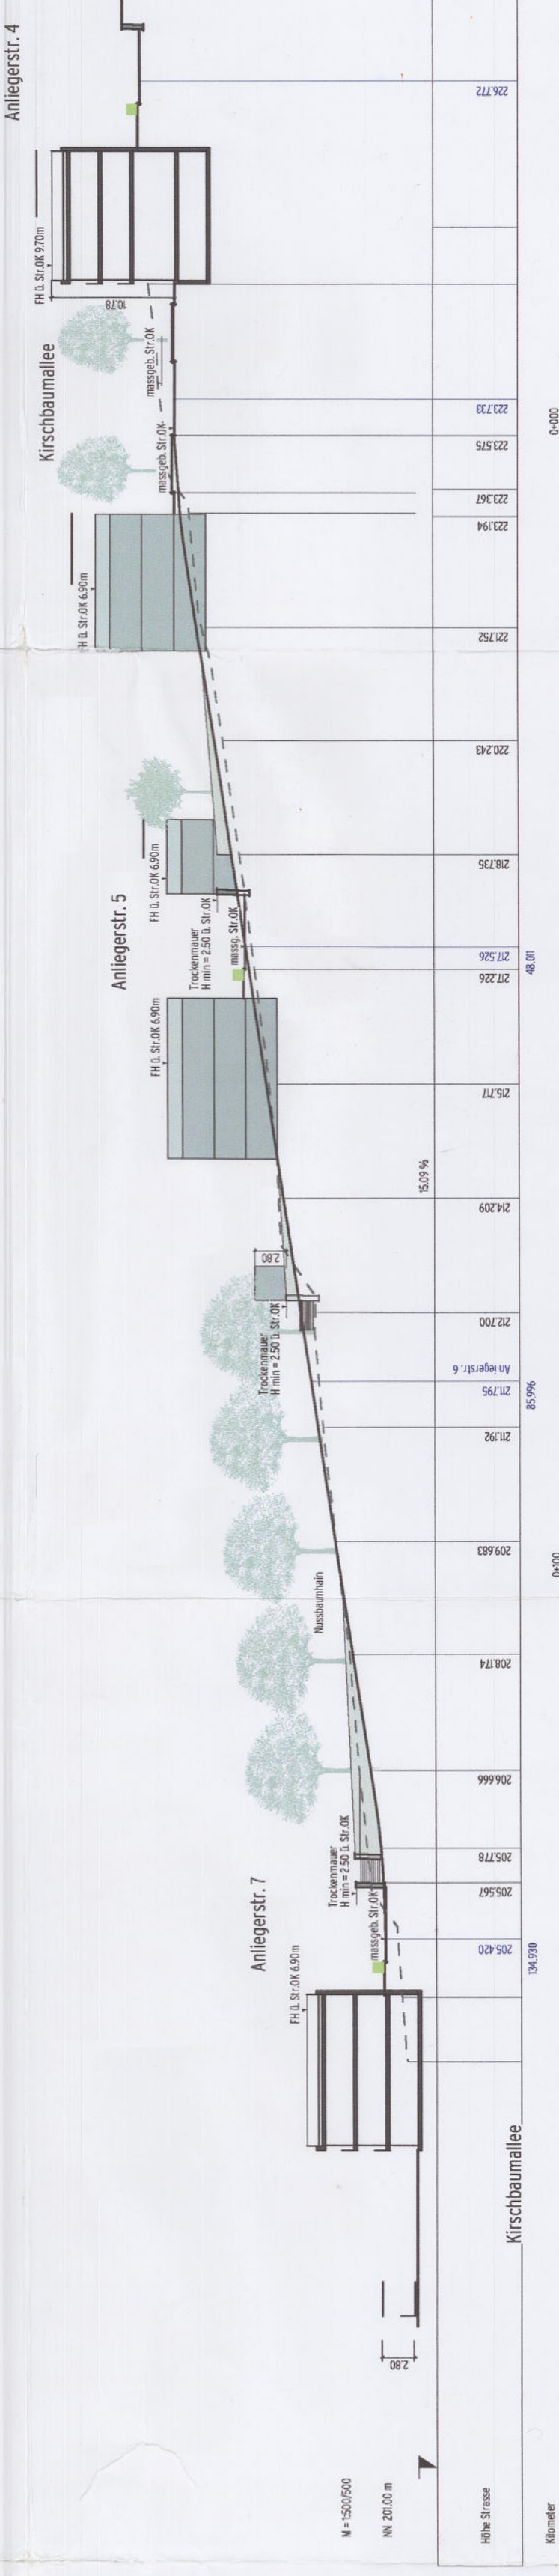
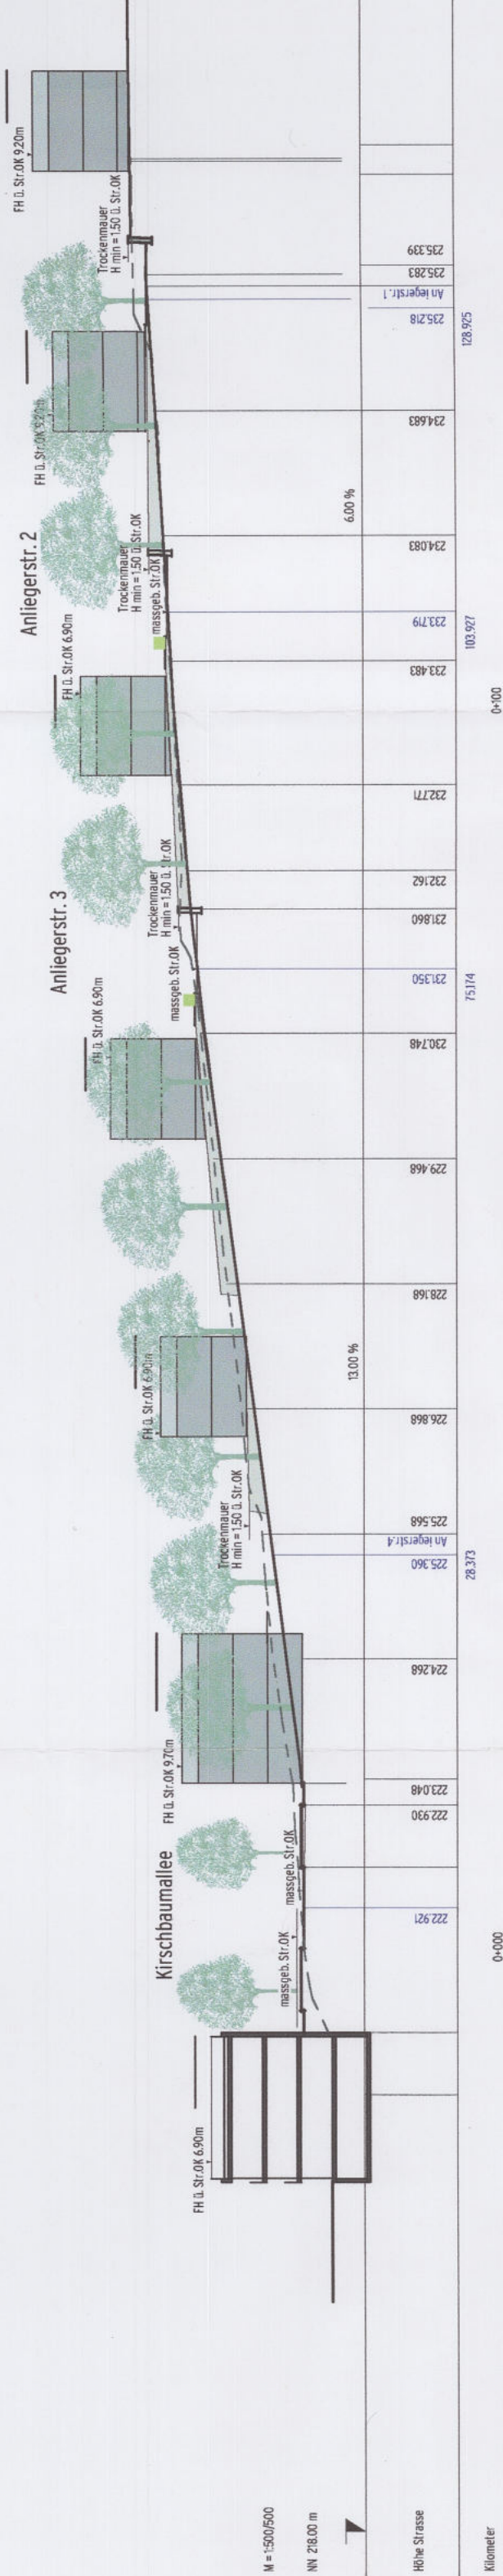
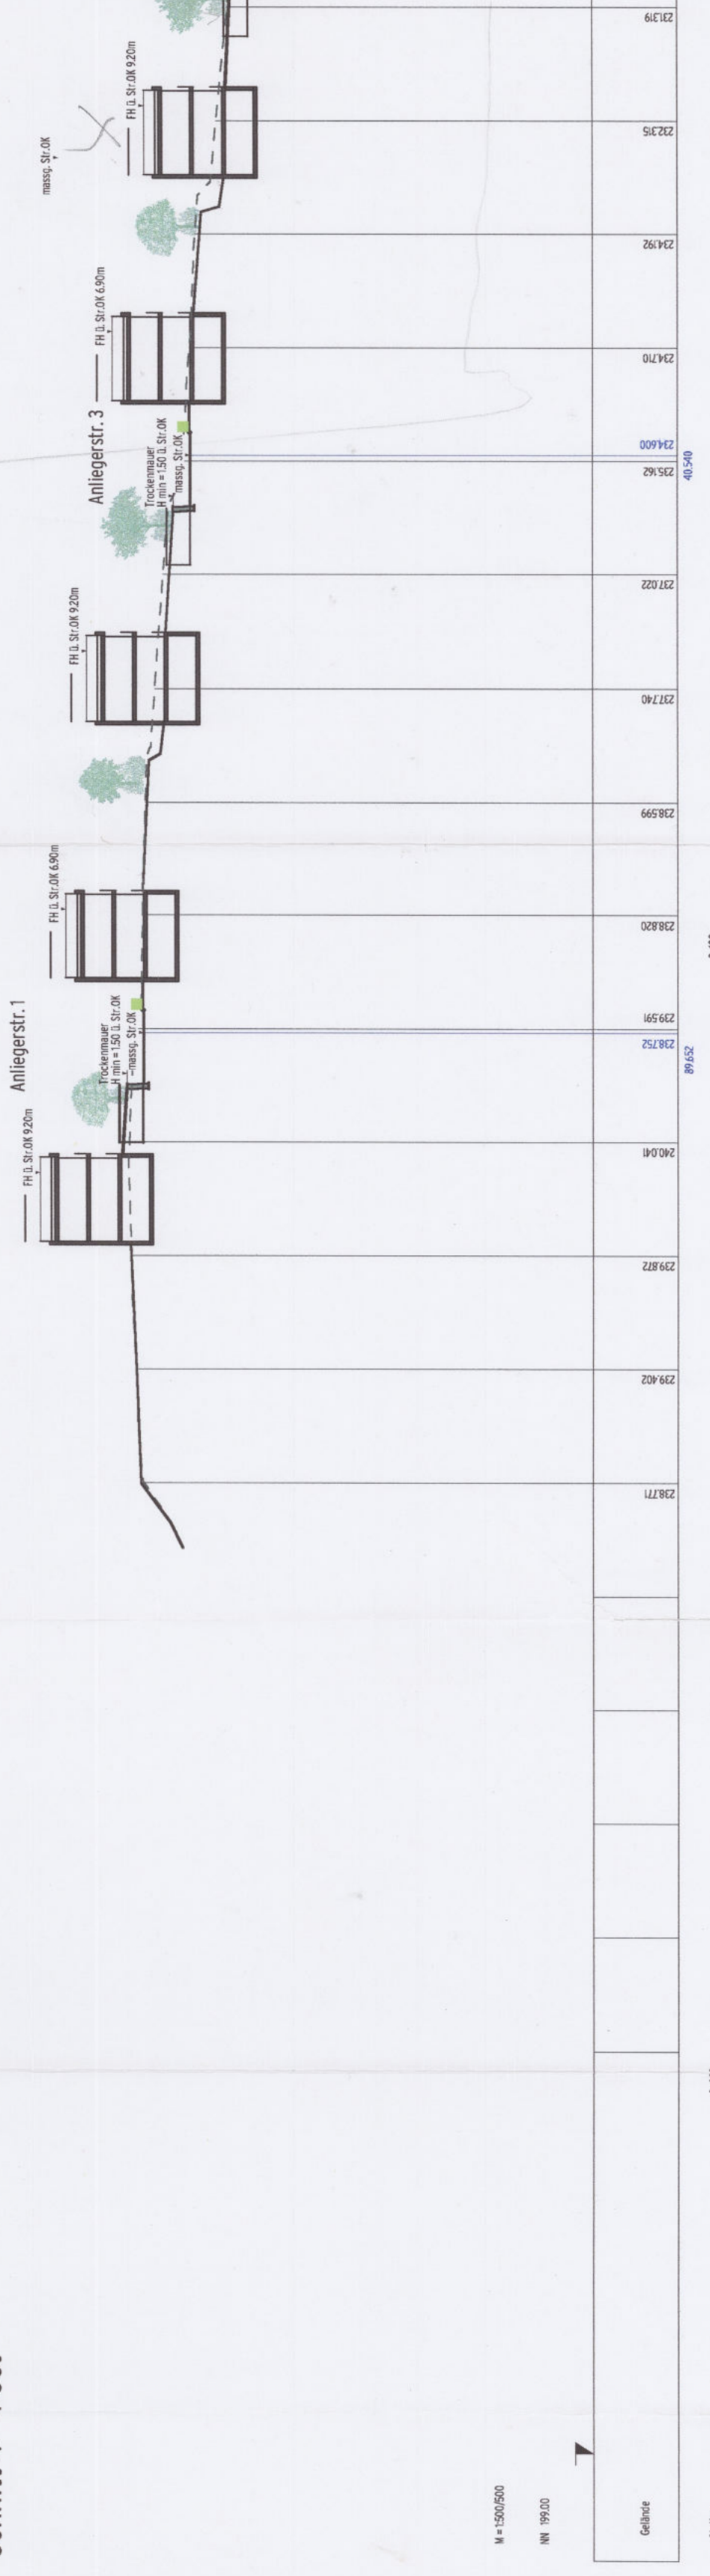
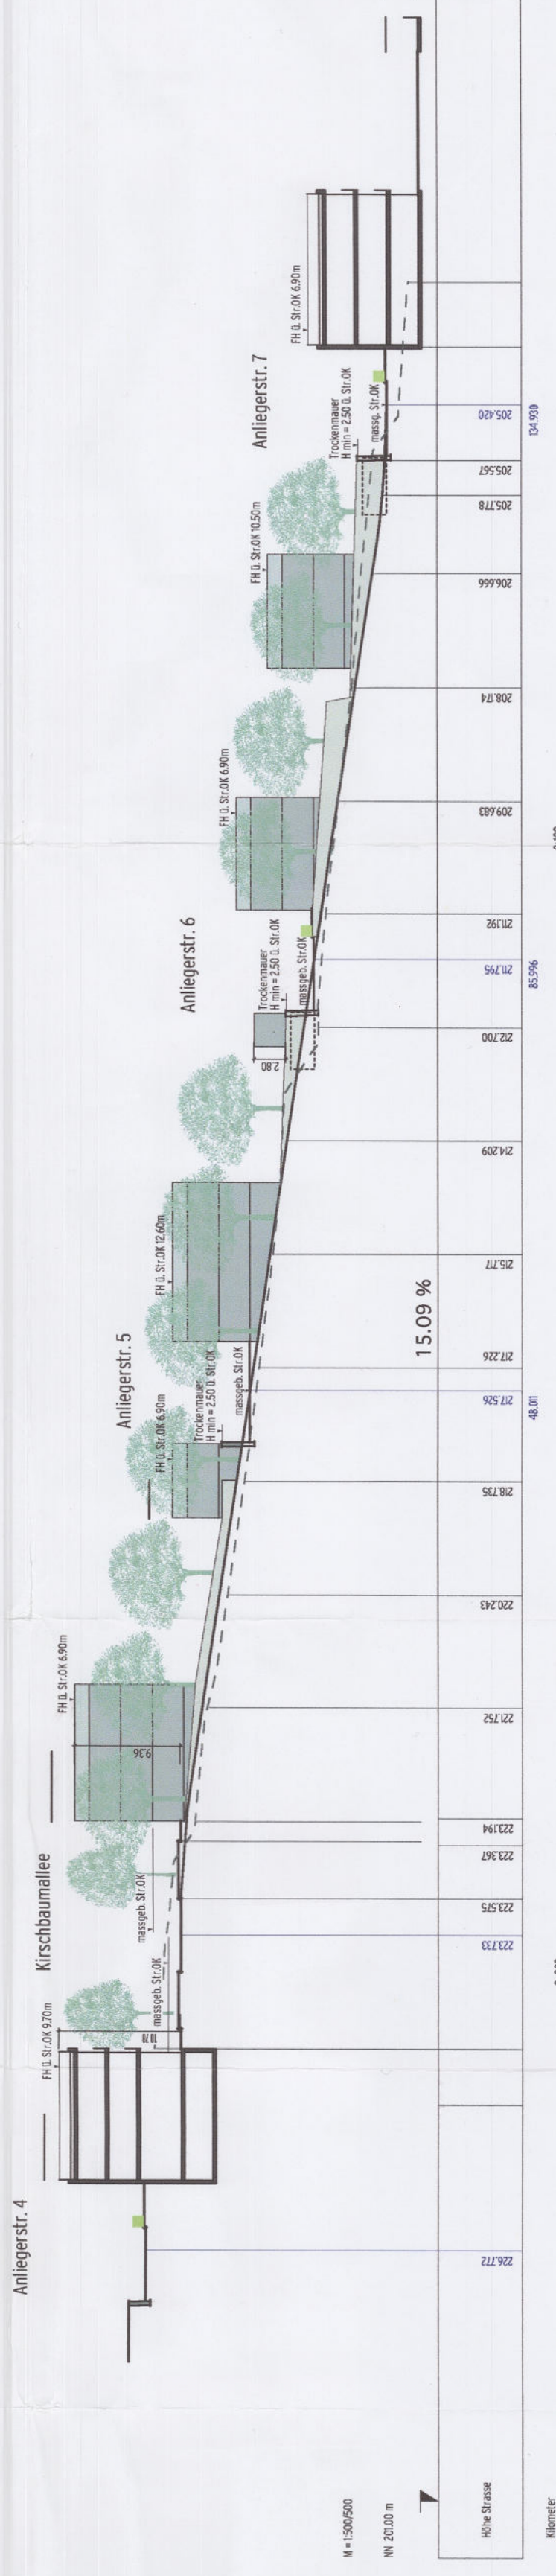
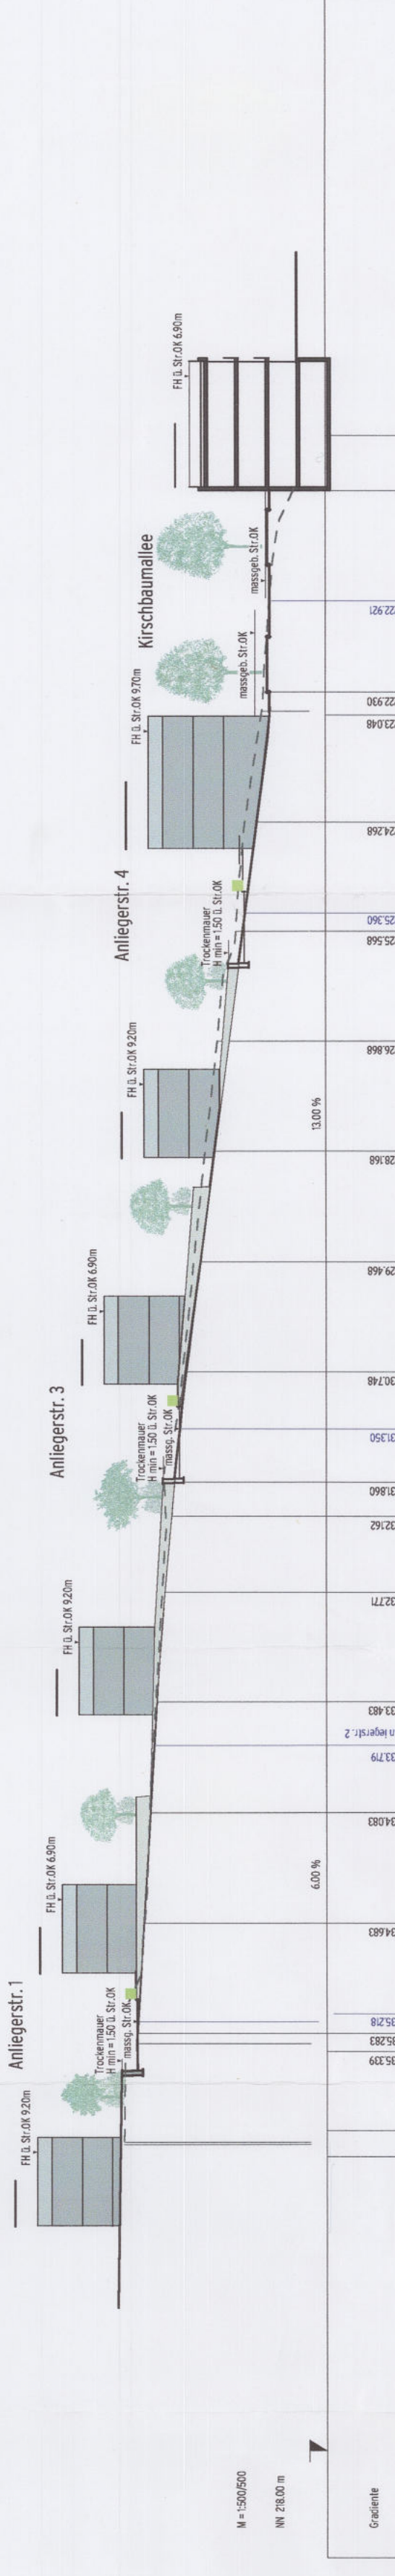
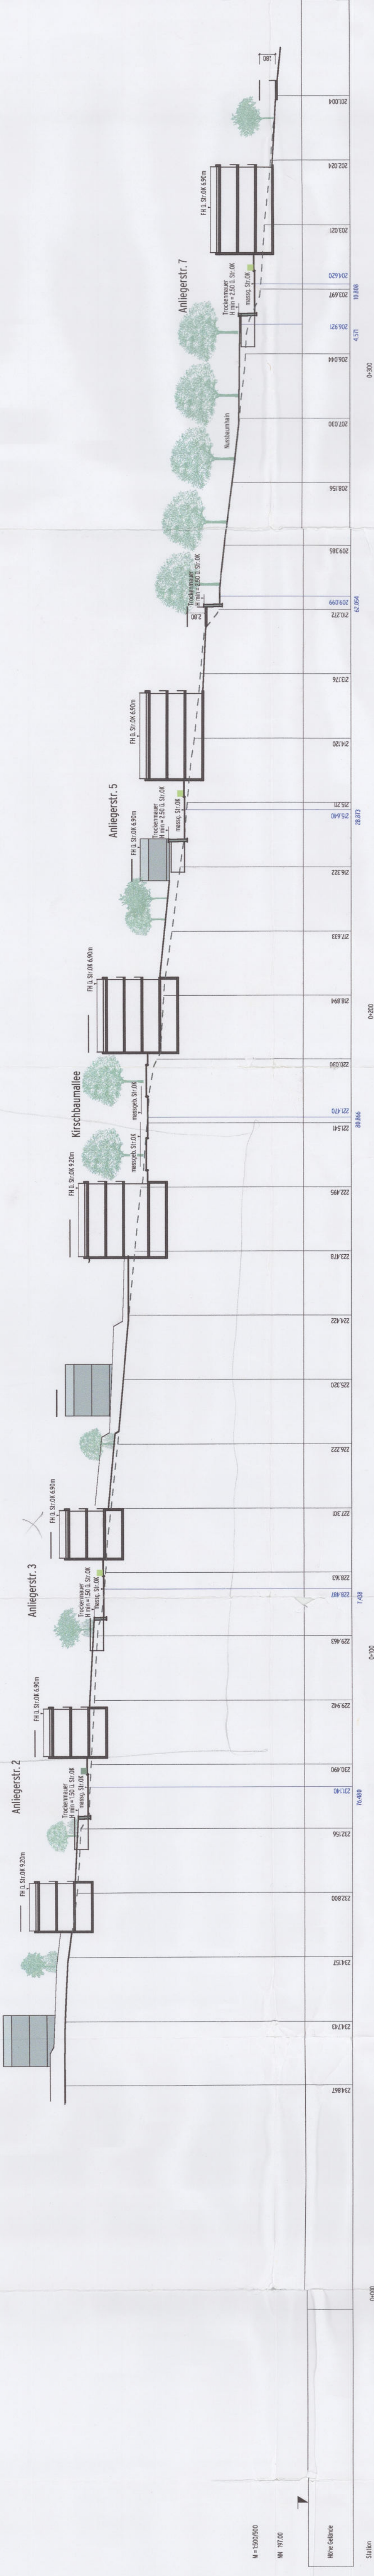
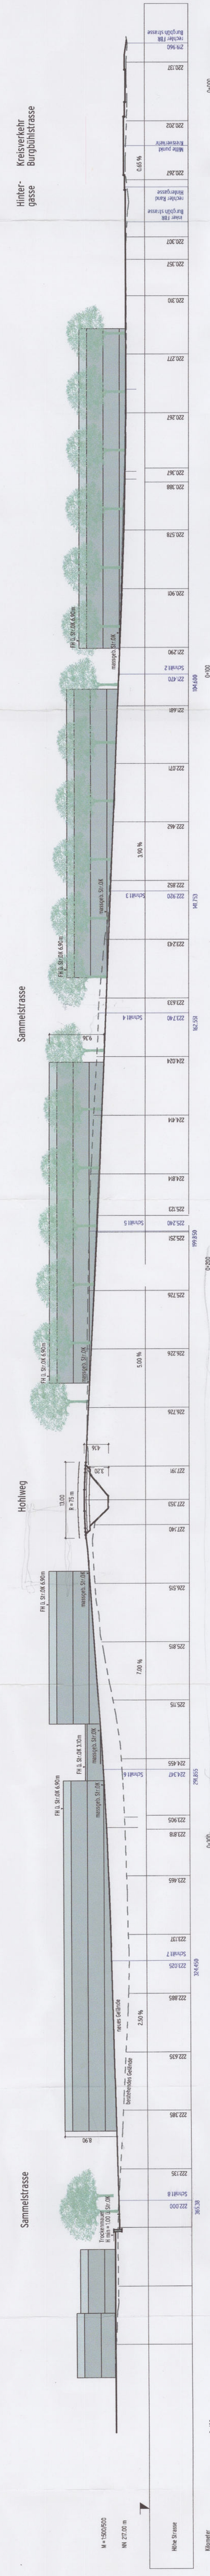
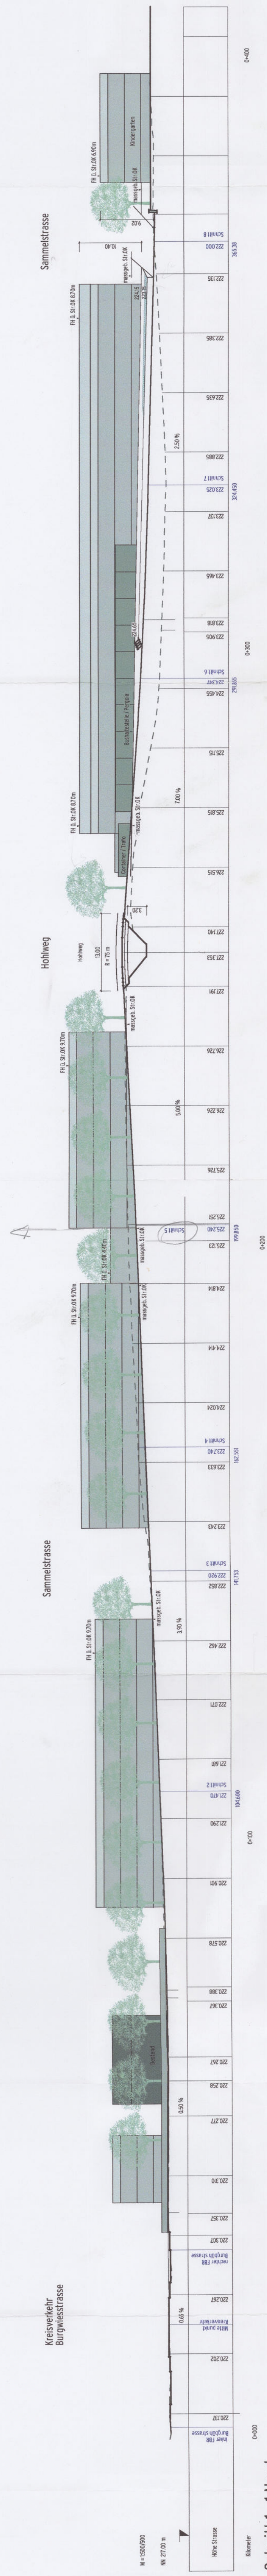


Zeichenerklärung



- neues Gebäude
- bestehendes Gebäude
- TH
- PH
- Trennlinie als Mindestmass
- Freisicht als Höchstmass

Höhe der baulichen Anlagen

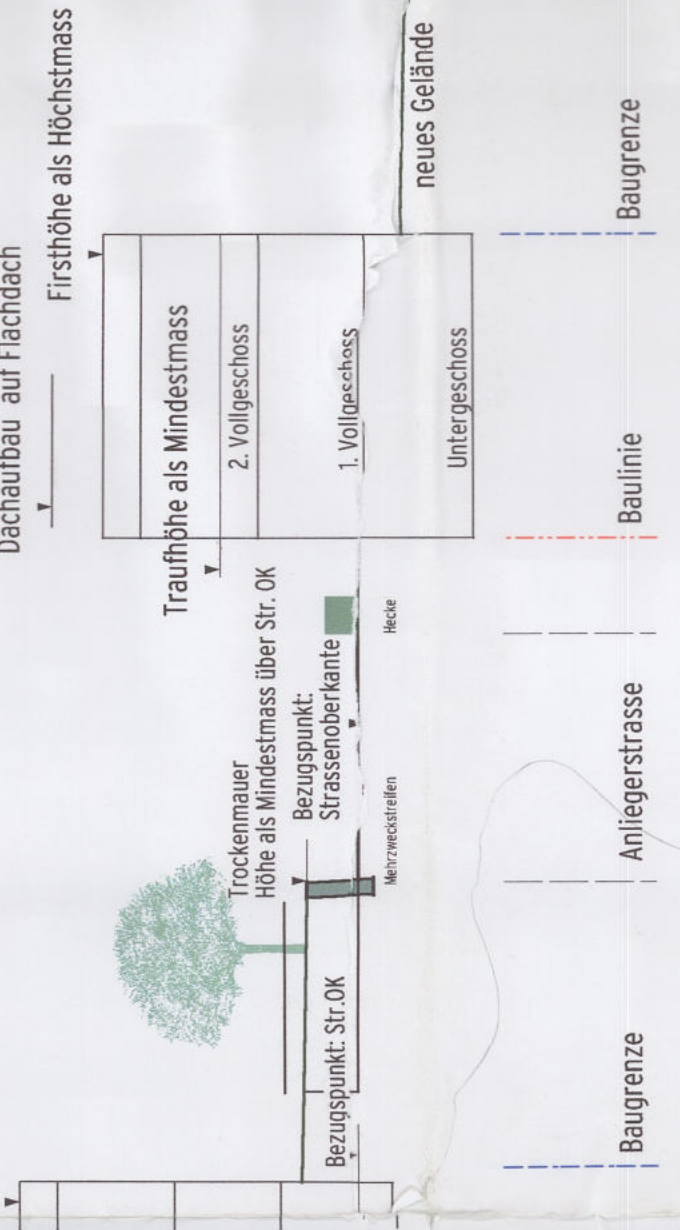

Als Bezugspunkt der Strassenkante gilt der höchstgelegene Schnittpunkt aller senkrecht zur Erschliessungsart angeordneten Grenzlinien des Baupunkts mit der Geländeoberfläche der Erschliessungsart.

Als Freisichtangabe gelten die im Naturplan im Zusammenhang mit der Freisicht angegebenen Strassen. Als Strassenkante gilt der höchste Punkt des Strassenquerschnittes.

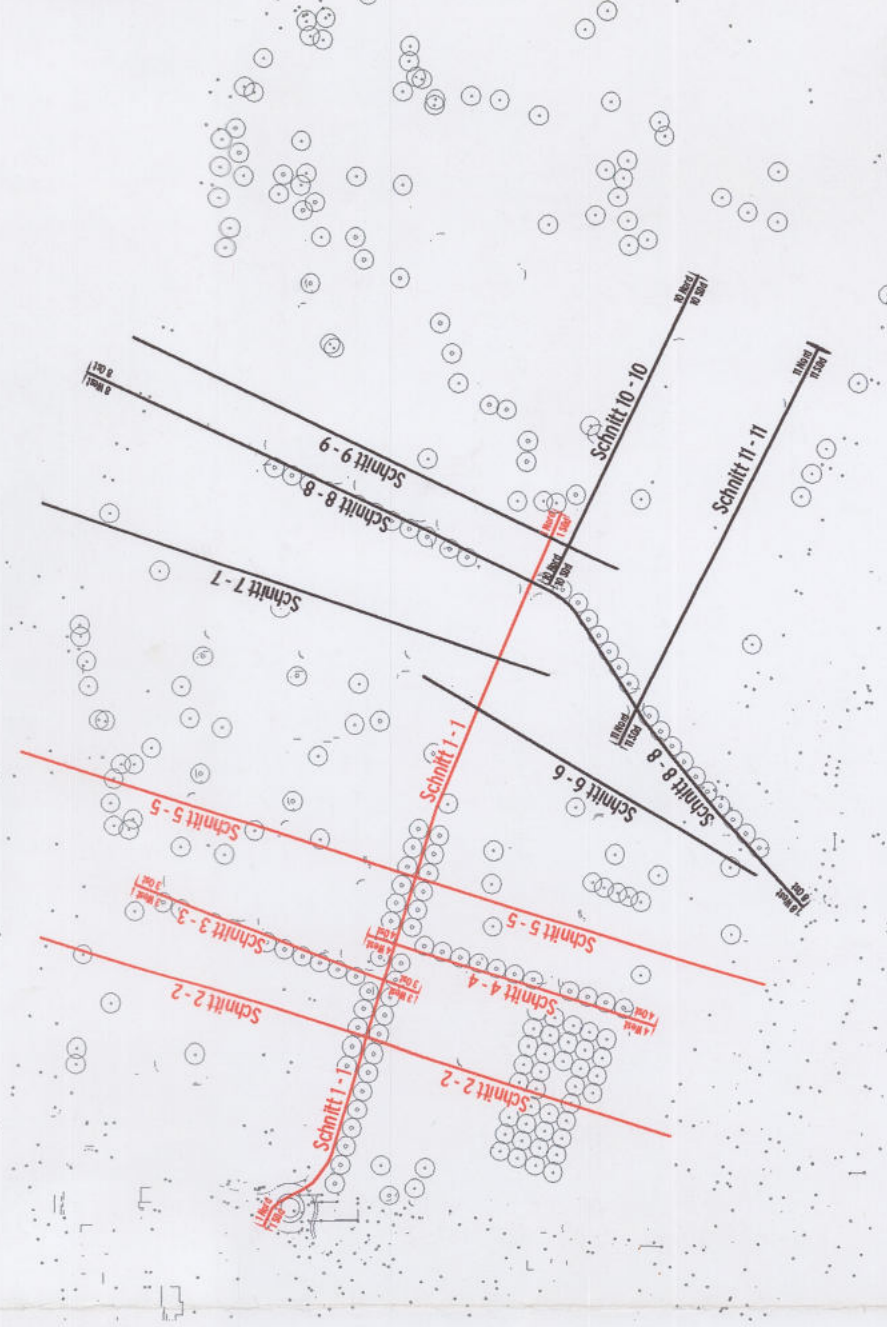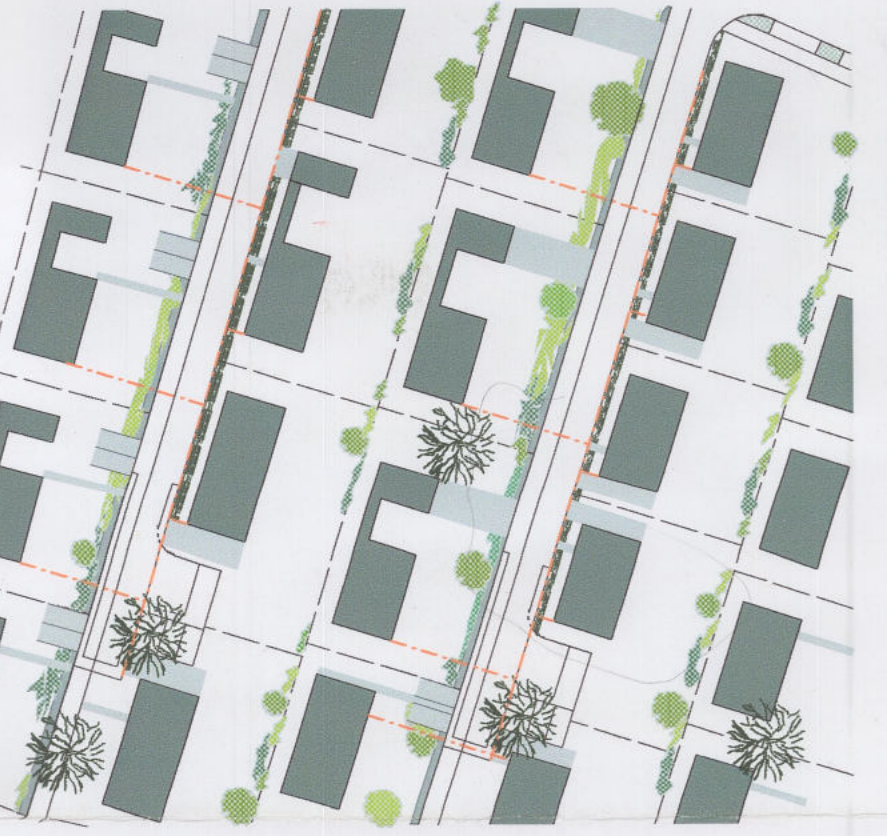

Stadt Lahr
Stadtplanung/Schulstrasse 23 77933 Lahr

Schnittplan 1
Hosenmatten II Lahr

Dr. Ingrid & Burkhard Architekten
Lahr, 1.10.2011