
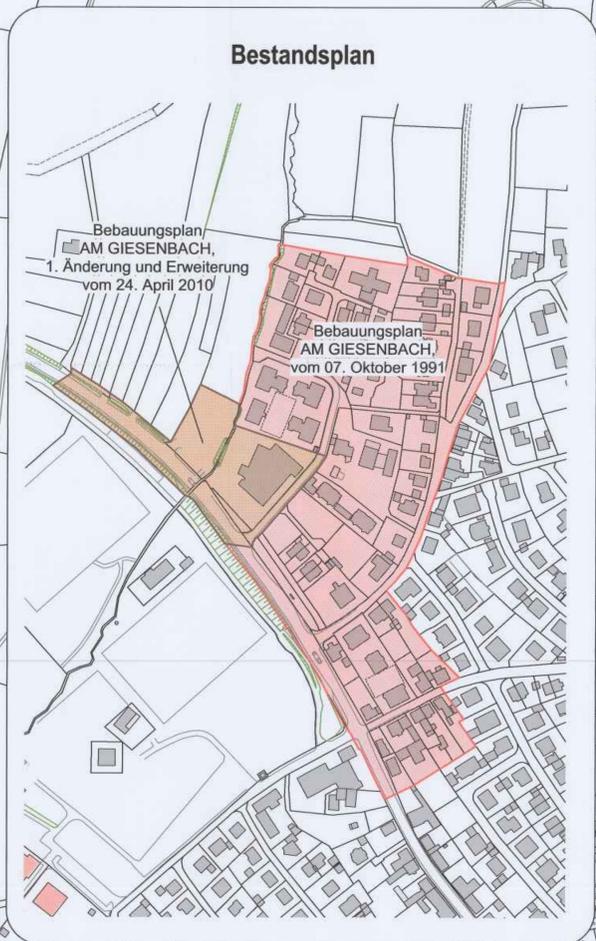
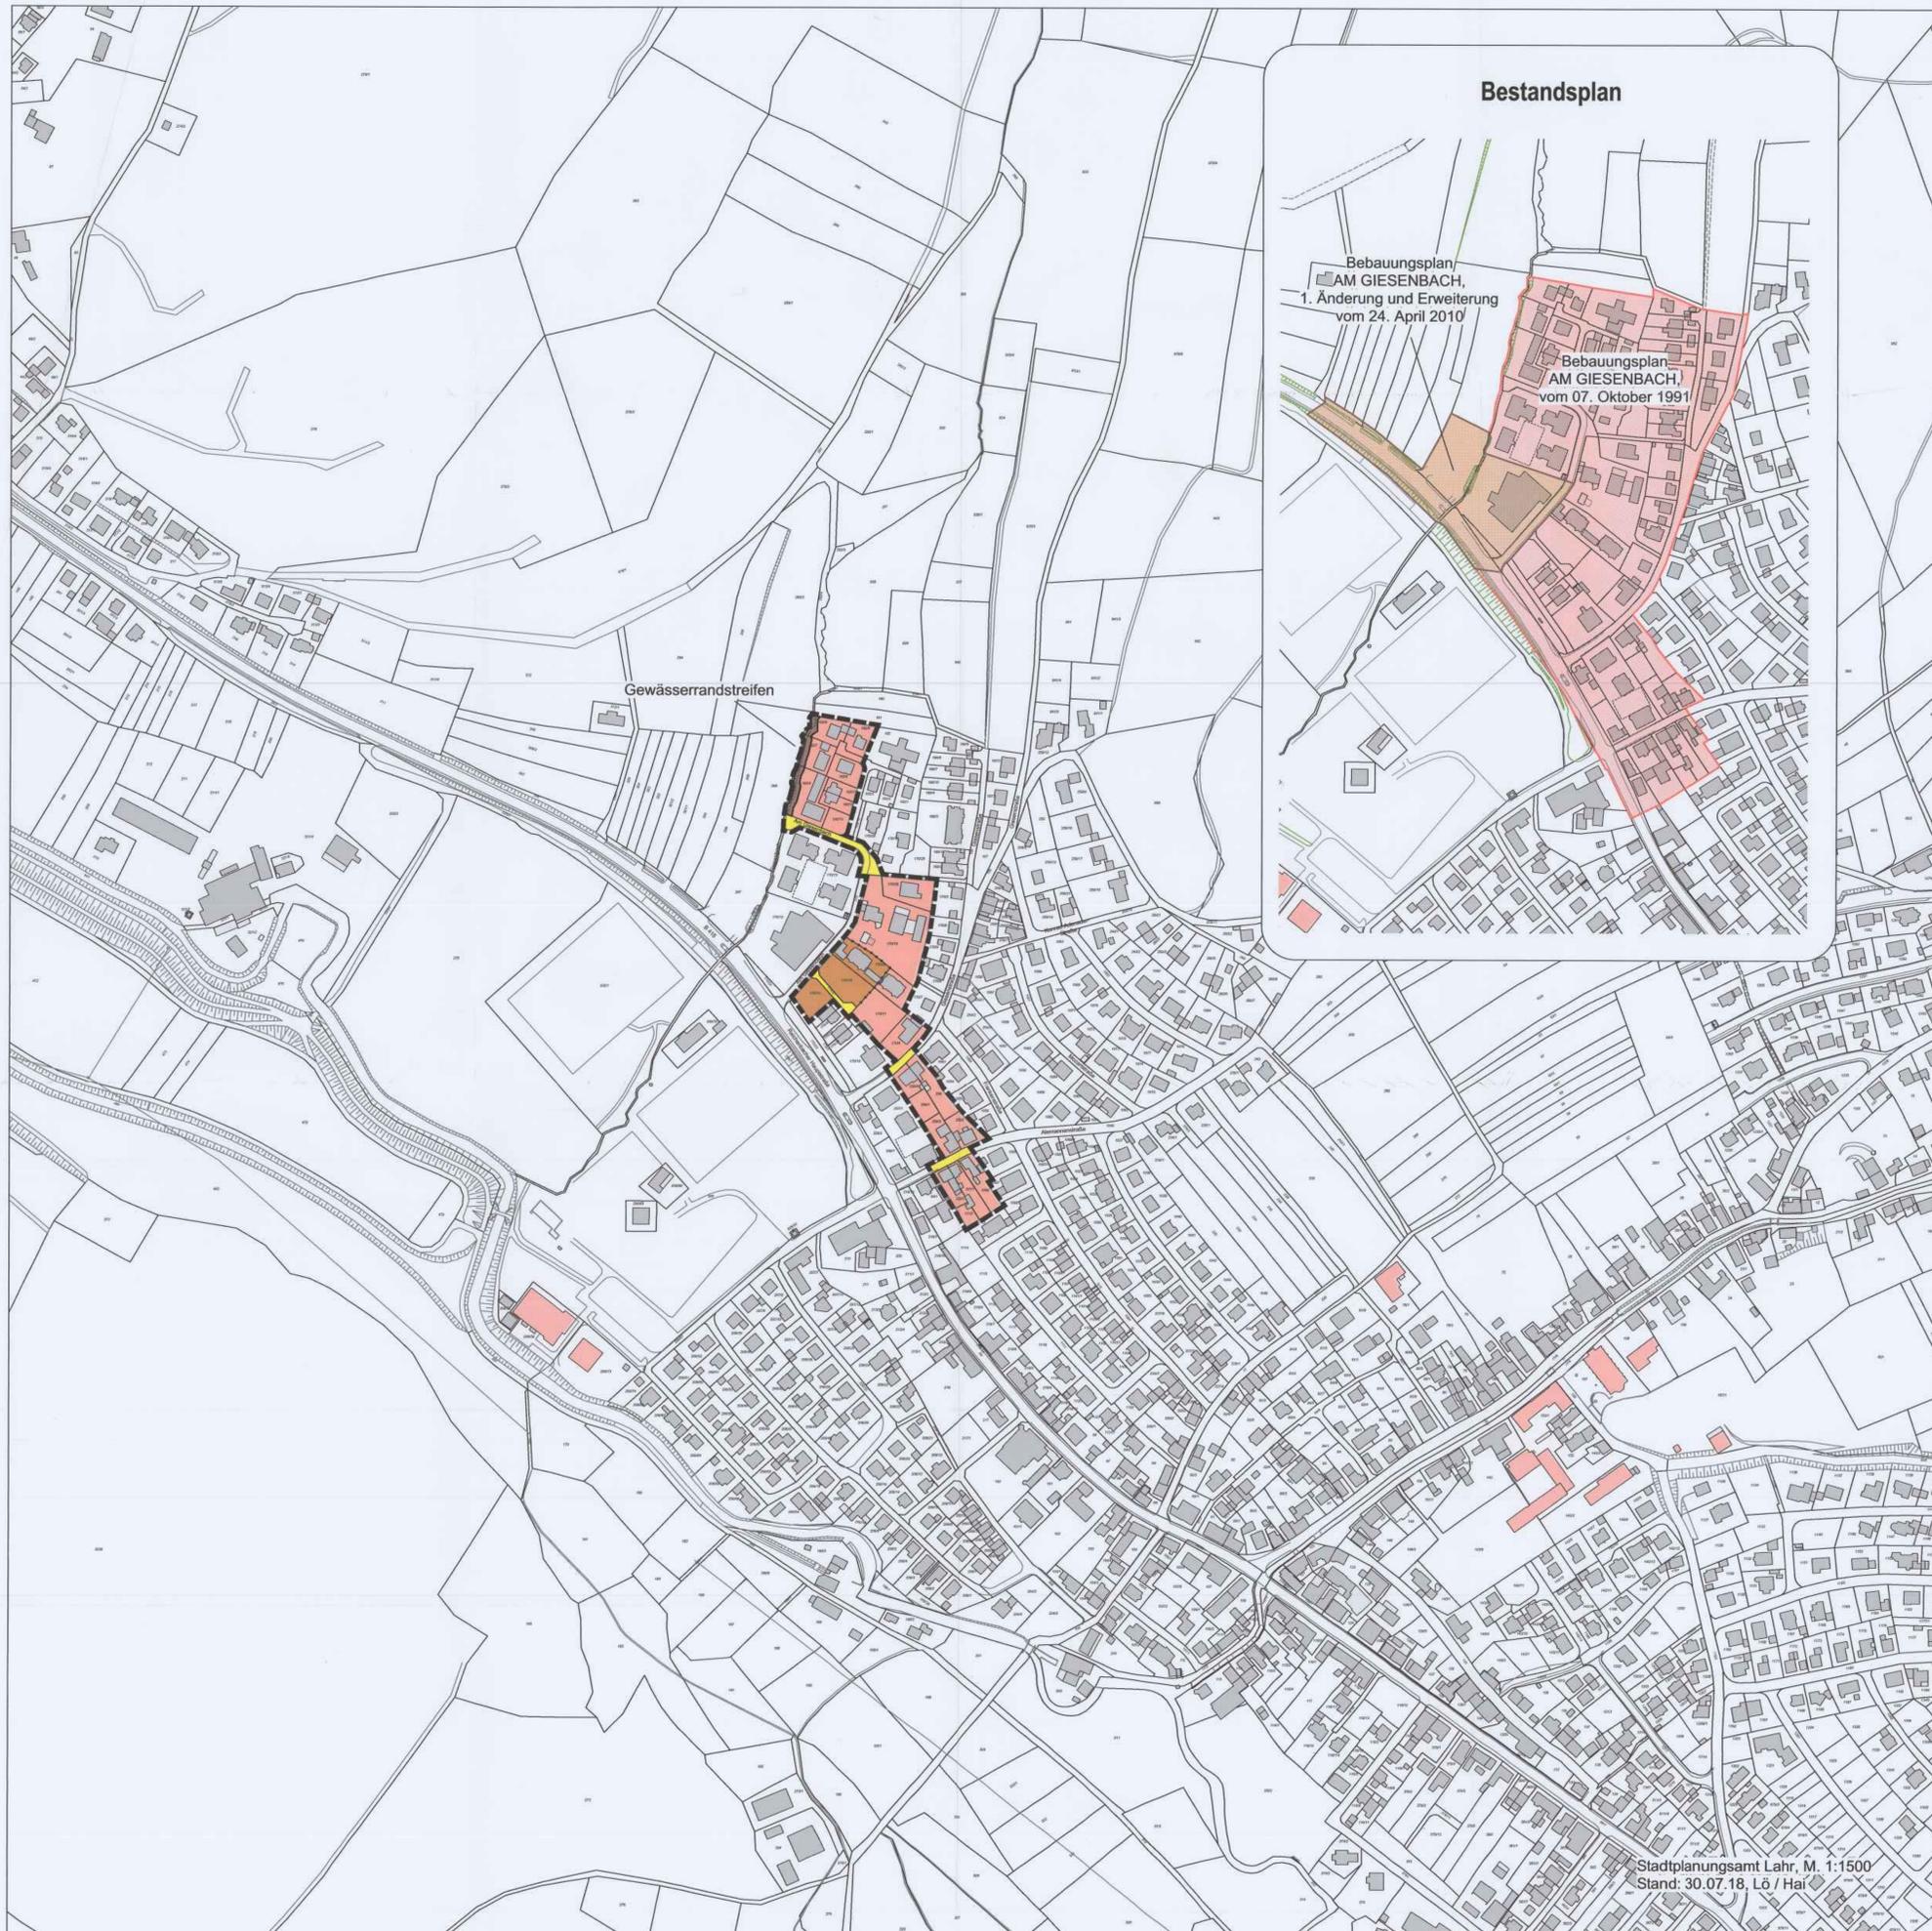
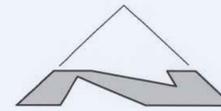


Bebauungsplan AM GIESENBACH, 2. Änderung, Stadtteil Reichenbach

Nutzungsplan M. 1 : 2500

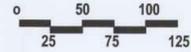

Bestandteile des Bebauungsplanes

- Nutzungsplan
- Angabe der Rechtsgrundlagen
- Festsetzungen, Zeichenerklärungen, Hinweise

Beigefügt sind

- Begründung
 - Bestandsplan
 - Örtliche Bauvorschriften
 - Schalltechnische Untersuchung
- Rechtsverbindlich am
20.10.2018

Zeichenerklärung zum Nutzungsplan

Art der baulichen Nutzung

- Allgemeines Wohngebiet
- Mischgebiet

Verkehrsflächen

- Straßenverkehrsflächen

Sonstige Planzeichen

- Abgrenzung unterschiedlicher Nutzung von Baugebieten
- Gewässerrandstreifen (5 m nach §38 WHG - nachrichtlich übernommen)
- Grenze des räumlichen Geltungsbereiches des Bebauungsplanes

Stadtplanungsamt Lahr, 18/10/18

Sabine Fink
Stadtbaudirektorin

Dr. Wolfgang G. Müller
Oberbürgermeister

Bebauungsplan AM GIESENBACH, 2. Änderung Stadtteil Reichenbach



Stadtplanungsamt Lahr, M. 1:1500
Stand: 30.07.18, L5 / Hal