


Bebauungsplan AREAL HEIM WEST

Nutzungsplan

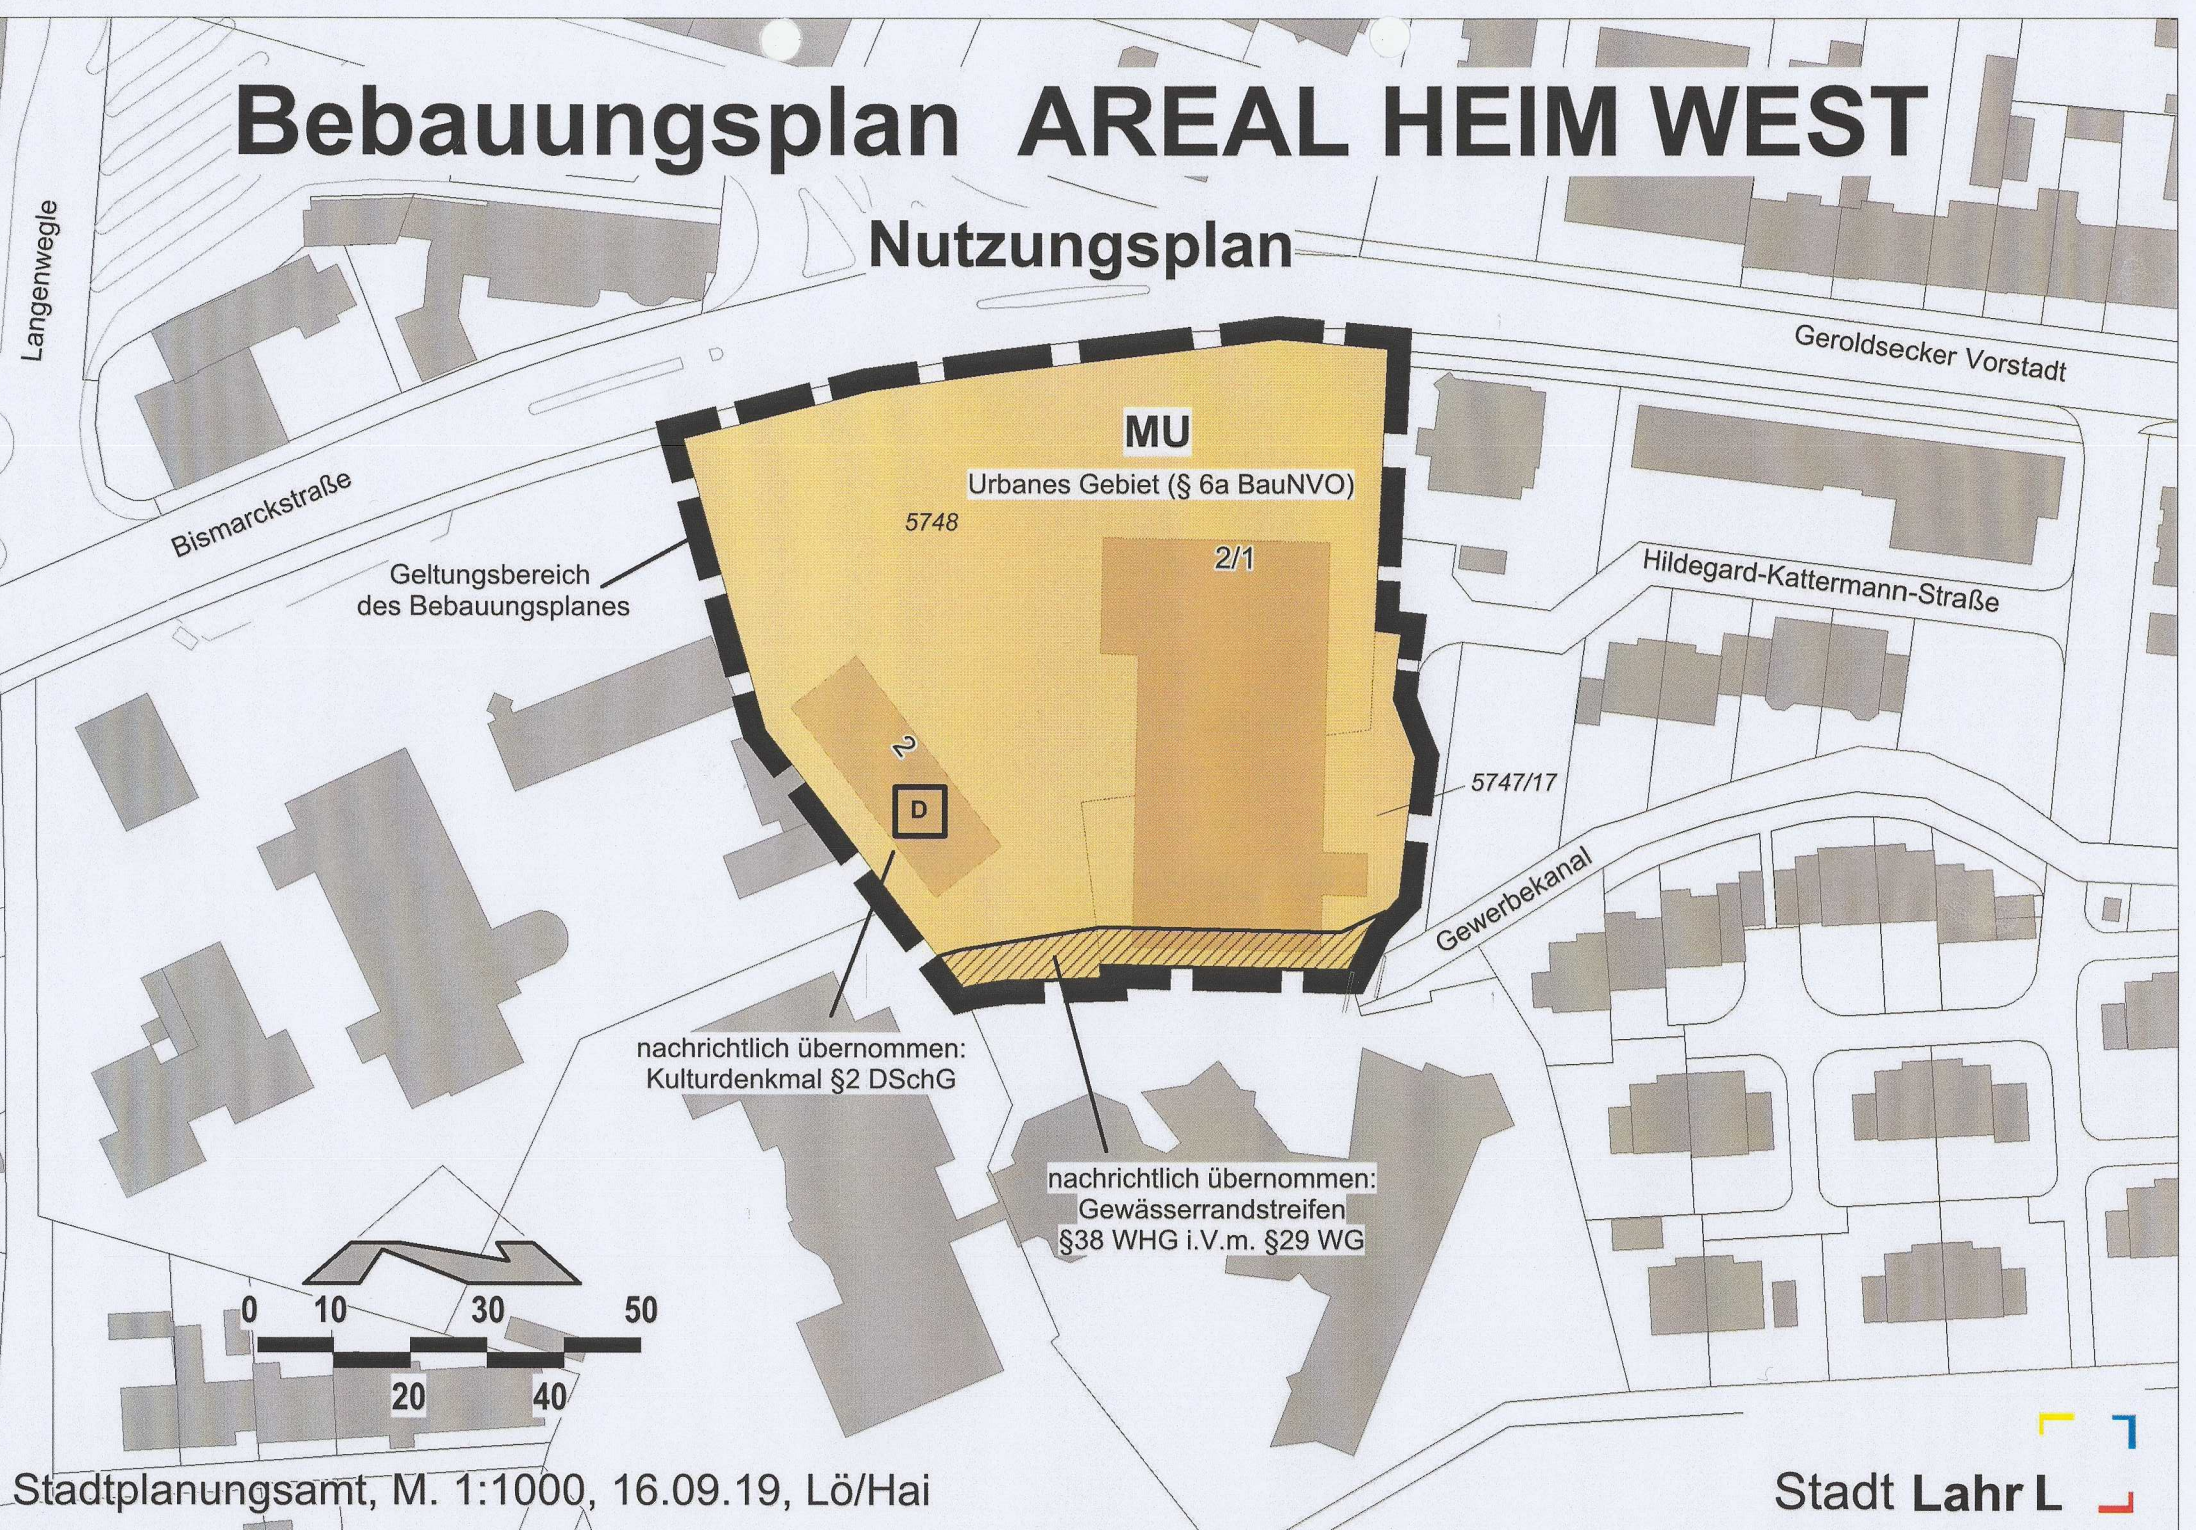

Stadtplanungsamt, M. 1:1000, 16.09.19, Lö/Hai

Stadt Lahr L

Bestandteile des Bebauungsplanes

- Nutzungsplan M. 1:1000 vom 16. September 2019
- Angaben der Rechtsgrundlagen
- Planungsrechtliche Festsetzungen vom 16. September 2019
- Hinweise


Beigefügt sind:


- Begründung vom 16. September 2019
- Bestandsplan M. 1:1000 vom 16. September 2019

Stadtplanungsamt Lahr,

11/10/19


Sabine Fink
Stadtbaudirektorin

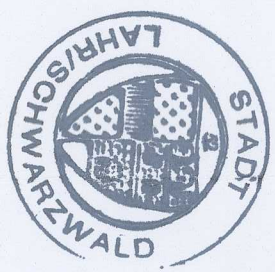

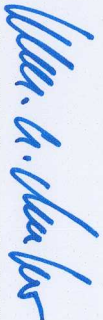
Dr. Wolfgang G. Müller
Oberbürgermeister

Rechtsverbindlich
am

05.10.2019