



Zeichenerklärung

-  Grenze des räumlichen Geltungsbereichs des Bebauungsplans (§ 9 Abs. 7 BauGB)
-  bestehende Haupt- und Nebengebäude
-  bestehende Flurstücksgrenzen mit zugehörigen Flurstücksnummern
-  Höhenlinien mit Höhenangaben in m ü. NN
-  Grenze des räumlichen Geltungsbereichs des angrenzenden bzw. überlagerten Bebauungsplans

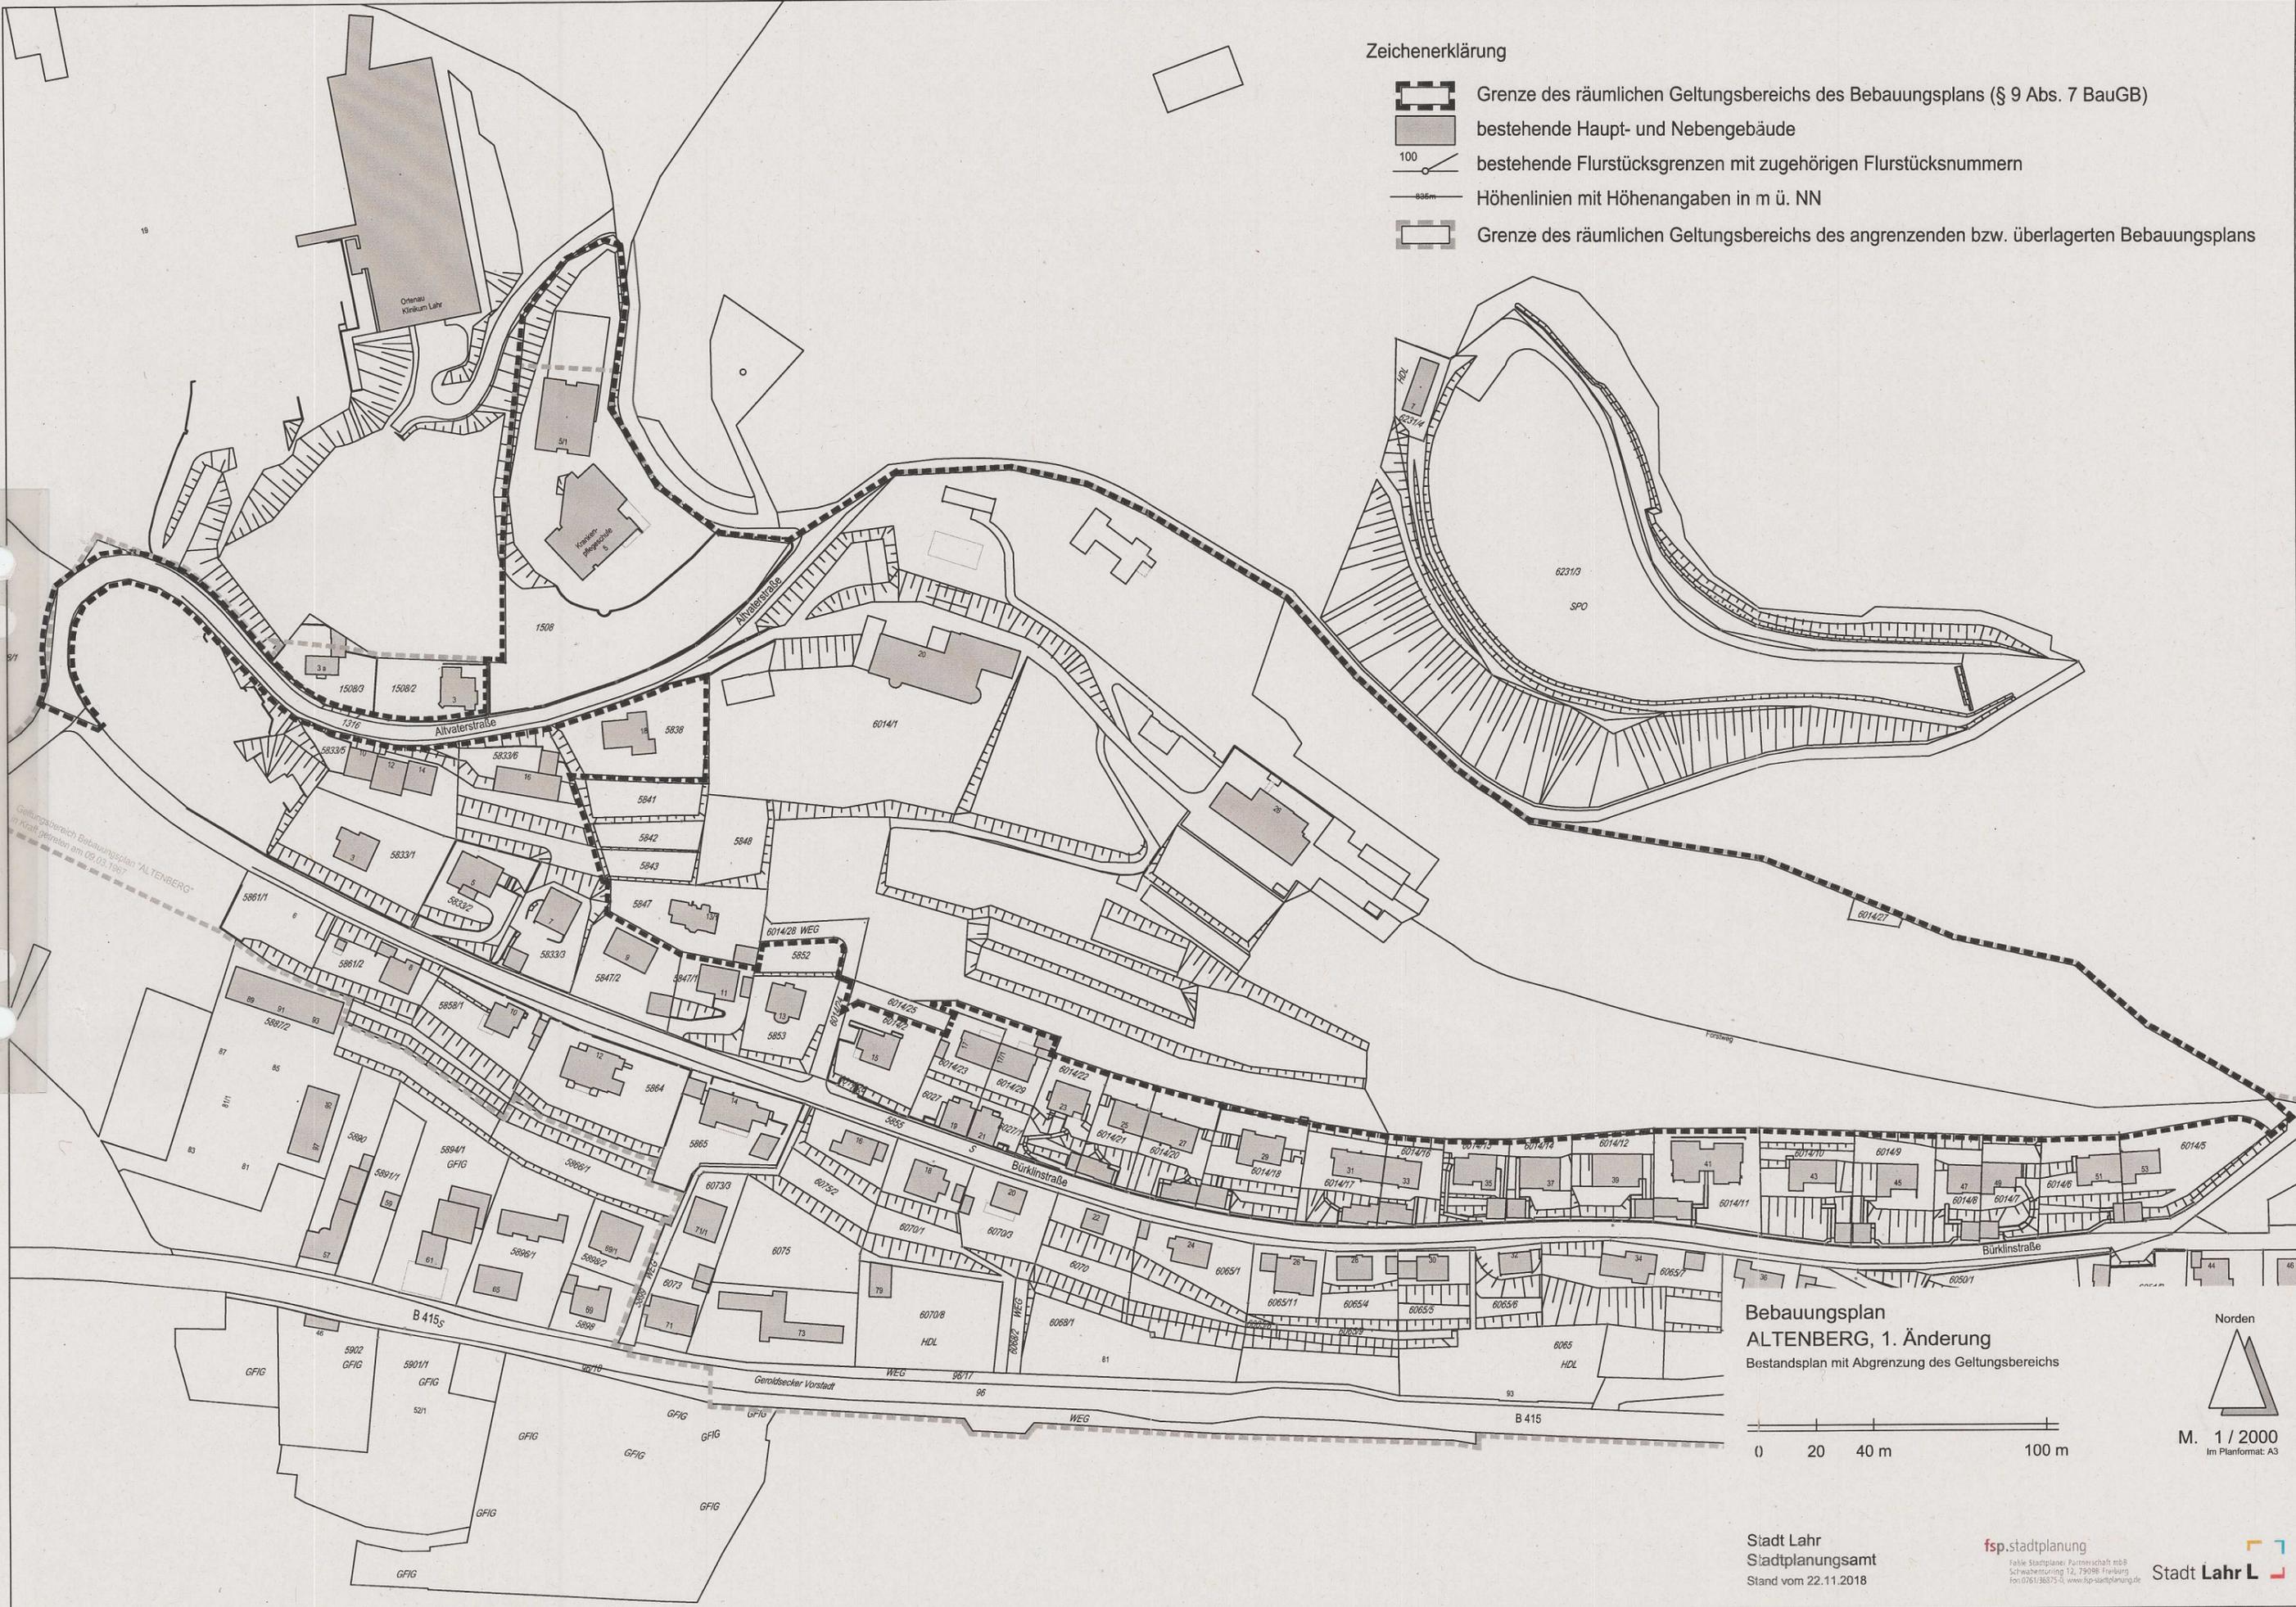

Geltungsbereich Bebauungsplan "ALTENBERG"
 in Kraft genommen am 03.03.1987

**Bebauungsplan
 ALTENBERG, 1. Änderung**
 Bestandsplan mit Abgrenzung des Geltungsbereichs

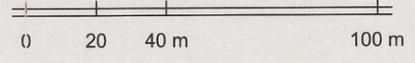

M. 1 / 2000
 im Planformat: A3

Stadt Lahr
 Stadtplanungsamt
 Stand vom 22.11.2018

fsp.stadtplanung
 Fachle Stadtplanung Partnerschaft mbH
 Schwabenring 12, 79096 Freiburg
 Fon: 0761.36575-0, www.fsp-stadtplanung.de

