




Schnitt 04



Schnitt 07/1

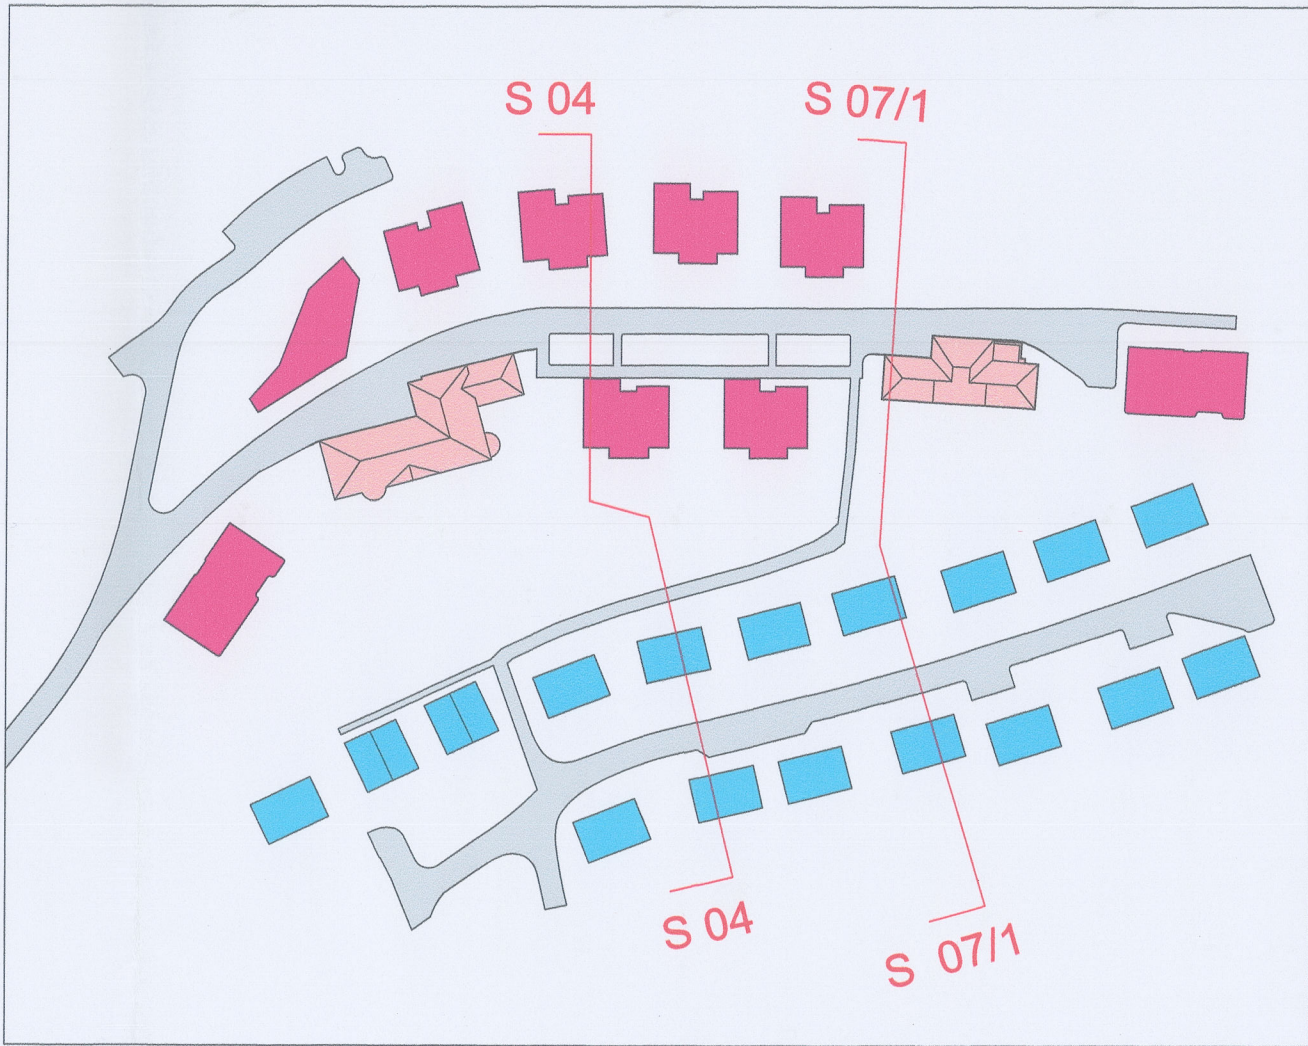

Projekt	Städtebaulicher Entwurf Reichswaisenhaus Areal Lahr	Projektnummer 083
Plan	Schnitt 04 + Schnitt 07/1	Plannummer Plan 05
Bauherr	DBA Deutsche Bauwert	Göz. LB / OT
Planfertiger	Gessert + Randecker Generalplaner GmbH	Datum gez. 23.04.18
	Immenhofer Strasse 47 70180 Stuttgart Tel. 0711-907095-0	Datum gepr.
h4a		Maßstab 1:200 (DIN A0)
		Planungsphase Städtebaulicher Entwurf