



Bebauungsplan in der Kernstadt

AUSGLEICHSMASSNAHMEN ZUM GEWERBEGBIET RHEINSTRASSE NORD

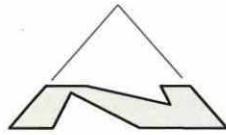

rechtsverbindlich am 01.02.97

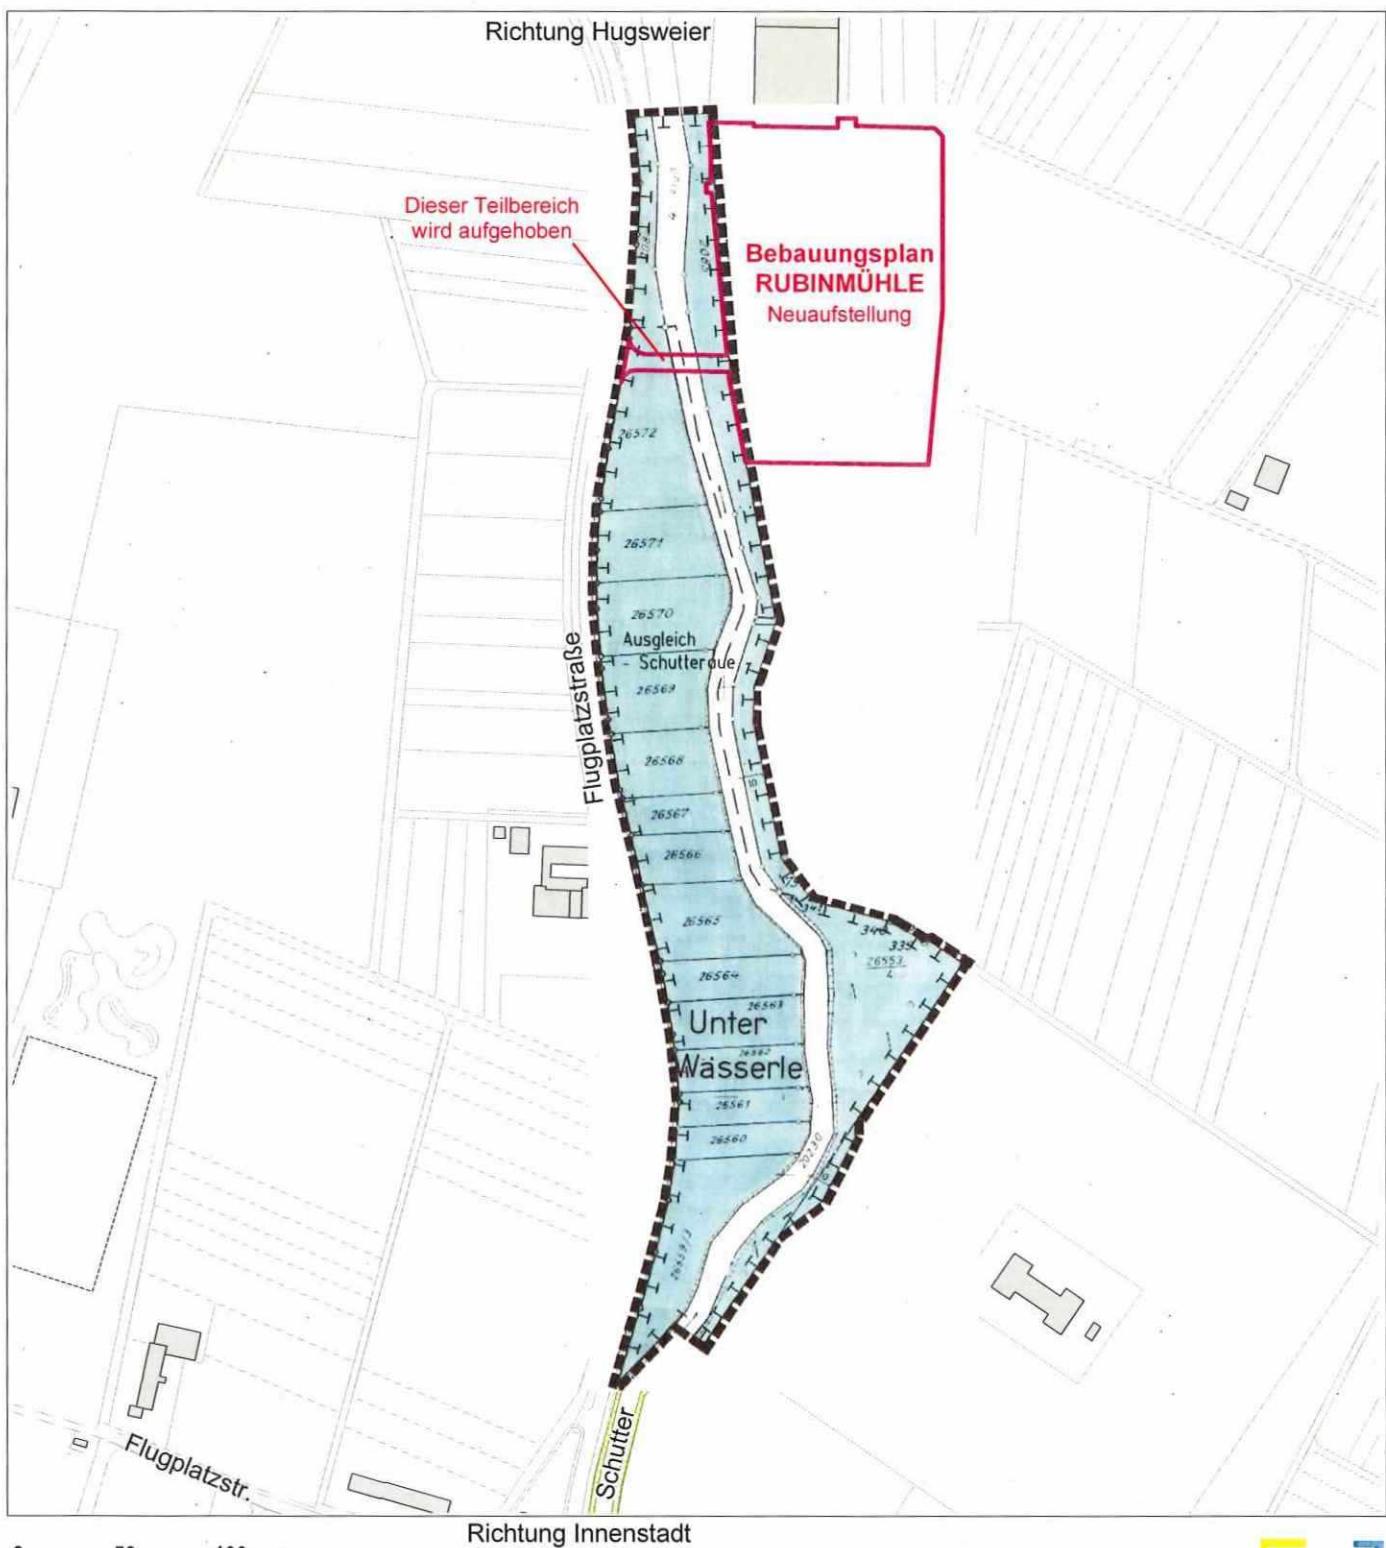

Stadtplanungsamt Lahr, 22.01.20, Hai

Stadt Lahr L

