
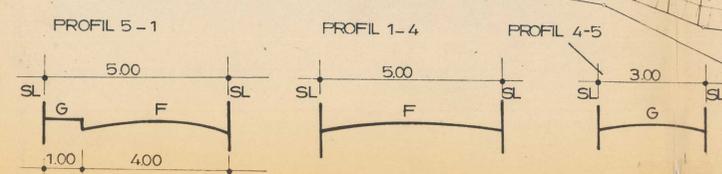


Gemarkung Mietersheim

Maßstab 1:1000

STRASSEN - u. BAULINIENPLAN

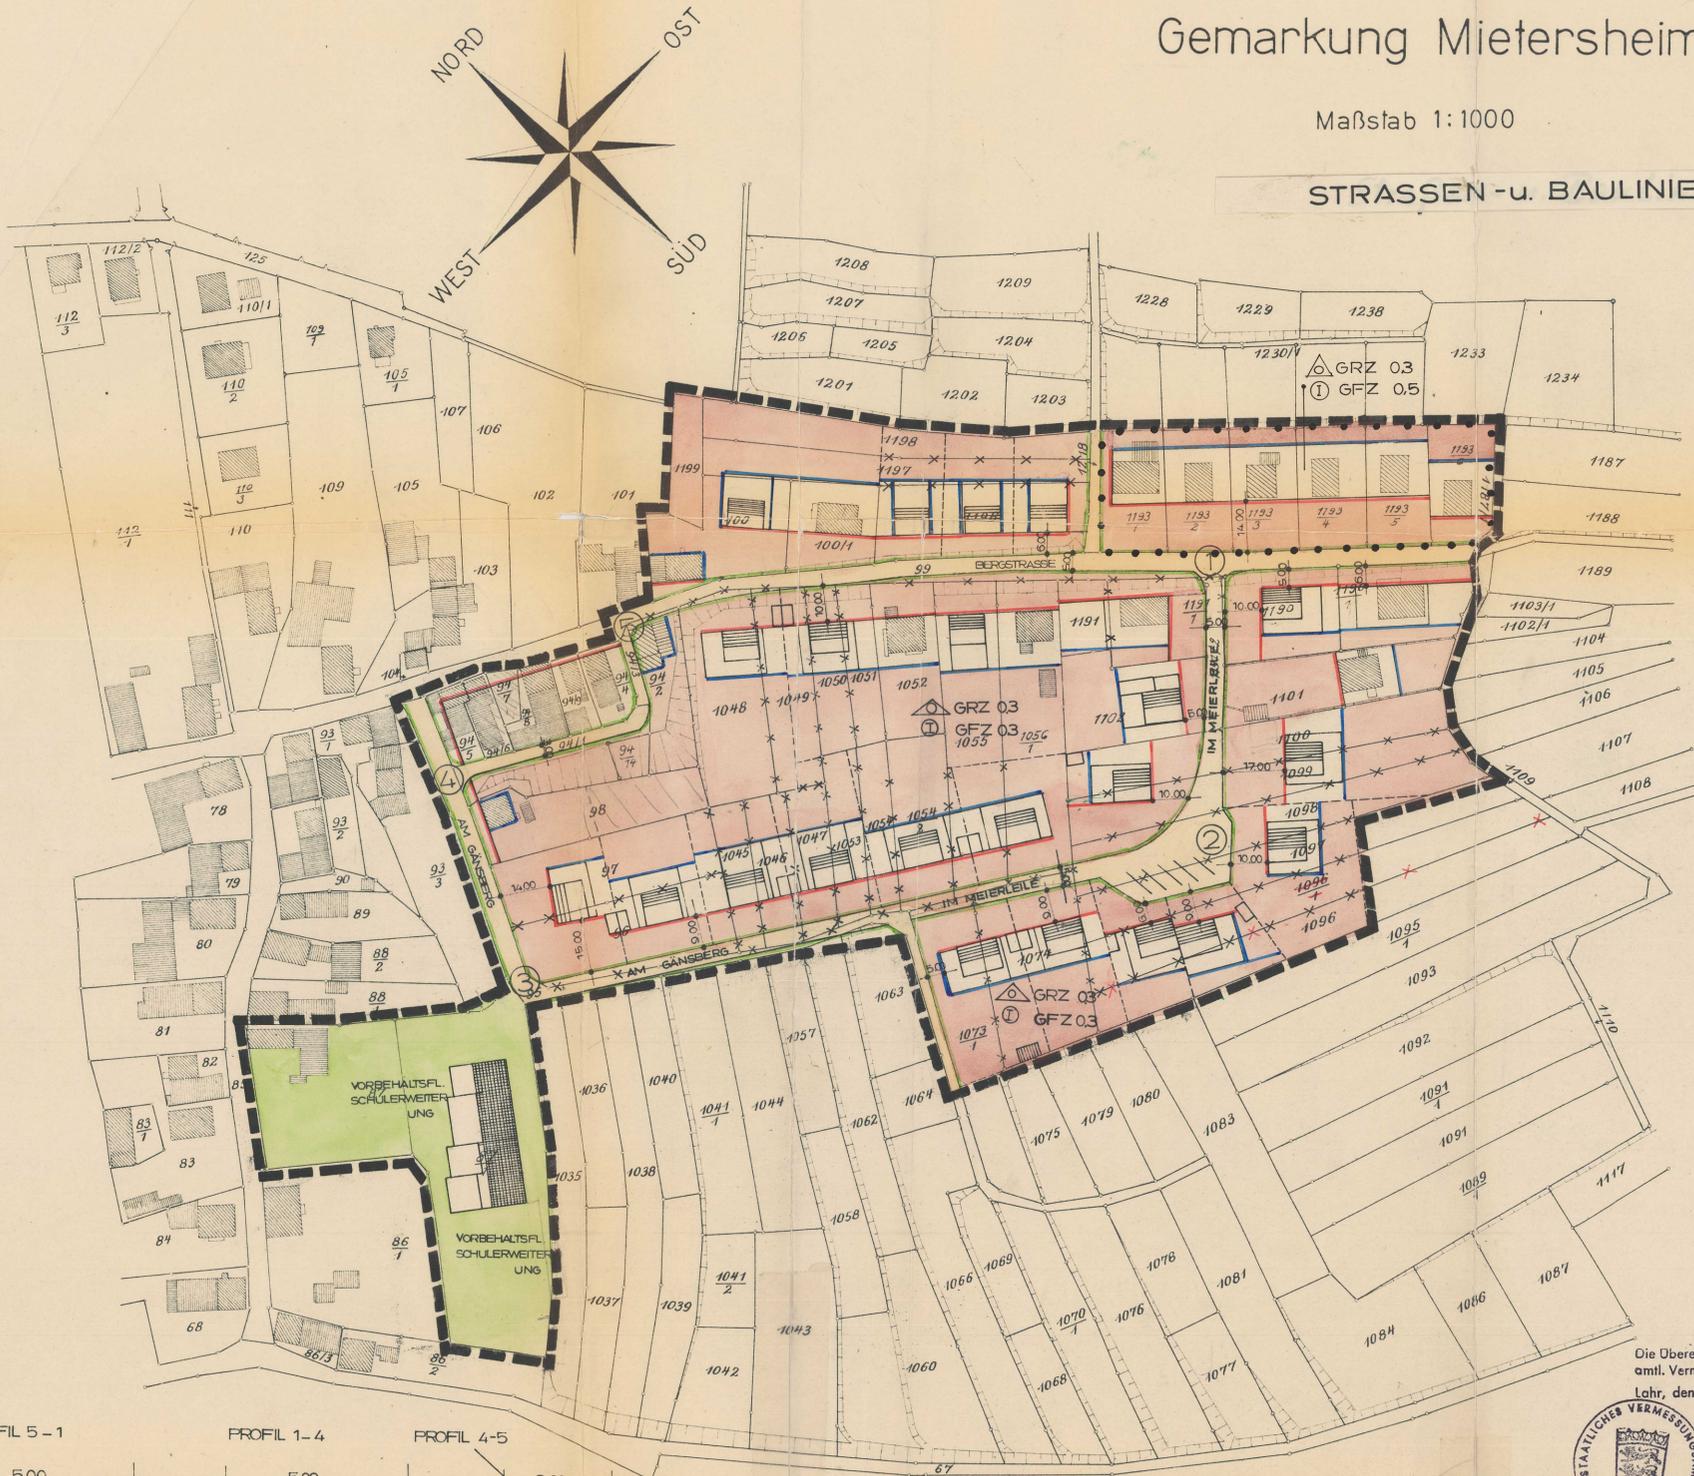

Die Übereinstimmung des Planes mit dem
amtl. Vermessungswerk wird bestätigt
Lahr, den 24.12.66
Staatl. Vermessungsamt
i.A. *Juchs*
Reg. Verm. O. Insp.

ERLÄUTERUNGEN:

- BAUGEBIET GEMÄSS §4 BAUNVO MIT PLANUNGS- GEBIETSGRENZE
- ABGRENZUNG VON GEBIETEN VERSCHIEDENER NUTZUNG
- OFFENE BAUWEISE Δ NUR EINZEL- u. DOPPELHÄUSER ZULÄSSIG
- GRZ = GRUNDFLÄCHENZAHL GFZ = GESCHOSSFLÄCHENZAHL
- ZAHL DER ZWINGEND VORGESCHRIEBENEN VOLLESGESCHOSSE
- BAULINIE
- ÜBERBAUBARE GRUNDSTÜCKSFLÄCHE
- BAUGRENZEN
- GEPLANTE GEBÄUDE MIT 25-30° DACHNEIGUNG EINGESCHOSSIG
- BESTEHENDE GEB. MIT 42-48° DACHNEIGUNG "
- BESTEHENDE GRUNDSTÜCKSGRENZEN
- AUFZUHEBENDE " "
- GEPLANTE " "
- ÖFFENTL. VERKEHRSFLÄCHE m. STRASSENBEGRÄNZUNGSLINIE
- EINSTELLPLÄTZE
- ÖFFENTL. GRÜN- bzw. VORBEHALTSFLÄCHE IS. v. §9 ABS. 1 NR. 11
- PRIVATE VERKEHRSFLÄCHE
- PRIVATE GRÜNFLÄCHE
- FLÄCHE FÜR GWERBEGEBIETE
- FLÄCHEN FÜR DIE LANDWIRTSCHAFT

GEPLANT:
BAD KROZINGEN, DEN
DER ORTSPLANER:

AUFGESTELLT:
NACH § 2 AB. 1 BBAUG VOM 23.6.60.
DURCH BESCHLUSS DES
GEMEINDERATS VOM 29. APR. 1960
Mietersheim, DEN 27. Dez. 1966
DER BÜRGERMEISTER:
V. Jorns

ÖFFENTL. AUSGELEGEN:
NACH § 2 ABS. 6 BBAUG VOM 23.6.60.
IN DER ZEIT
VOM 14. Nov. 1966 BIS 17. Dez. 1966
DIE ORTSÜBLICHE BEKANNTMACHUNG
ERFOLGTE AM 5. Nov. 1966
DER BÜRGERMEISTER:
V. Jorns

ALS SATZUNG BESCHLOSS:
NACH § 10 BBAUG VOM 23.6.60.
IN VERBINDUNG MIT § 9 ABS. 2 NR. 3 GO
AM 19. Dez. 1966
Mietersheim, DEN 27. Dez. 1966
DER BÜRGERMEISTER:
V. Jorns

GENEHMIGT:
NACH § 11 BBAUG VOM 23.6.60.

RECHTSKRÄFTIG:
NACH § 12 BBAUG VOM 23.6.60
DURCH BEKANNTMACHUNG
VOM 2. Sep. 1967
ÖFFENTL. AUSGELEGEN
VOM 11. Sep. 1967 BIS 25. Sep. 1967
Mietersheim, DEN 26. Sep. 1967
DER BÜRGERMEISTER:
V. Jorns

DER GEMEINDERAT:

DER ORTSPLANER:
DIPLOM. WILLY PEPPERLE
BREMEN
ARCHITECTEN- u. INGENIEURBÜRO
BREMEN
SCHWARZKOPFSTRASSE 11, TELEFON 11 11 11

MIETERSHEIM, DEN 20.7.66
ALLGEMEINES WOHNGEBIET -WA- §4 BAU-NVO

GEMEINDE
MIETERSHEIM

EBEBAUUNGSPLAN M. 1:1000
FÜR DAS GEWANN „WASSERLOCH“

Genehmigt
Lahr, den 15. Aug. 1967
Landratsamt
Staatliche Verwaltung

