

# ÜBERSICHTSPLAN

GEMEINDE MIETERSHEIM


GEWANN „WASSERLOCH“

KREIS LAHR

Genehmigt

Lahr, den 15. Aug. 1967

Landratsamt  
- Staatliche Verwaltung -  
L.V.

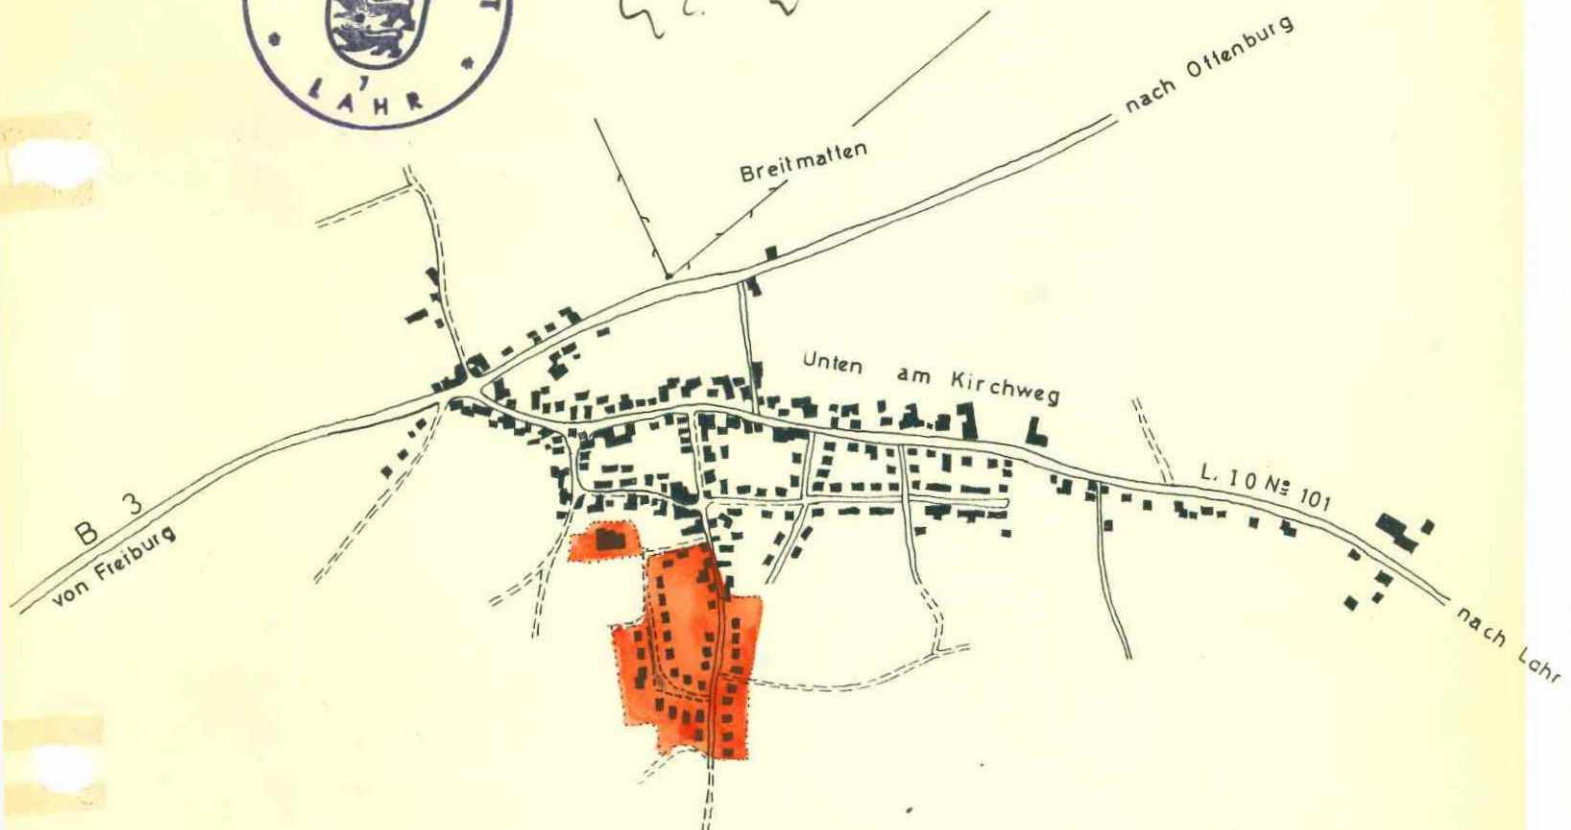

M.: 1:10 000



BAD KROZINGEN - 22.12.64

DER BÜRGERMEISTER:

DIPL.-ING. WILLY PFEFFERLE  
FREIER ARCHITEKT  
ARCHITEKTENLISTE BADEN-WÜRTTEMBERG NR. 8117  
BAD KROZINGEN  
SCHWARZWALDSTRASSE 25