


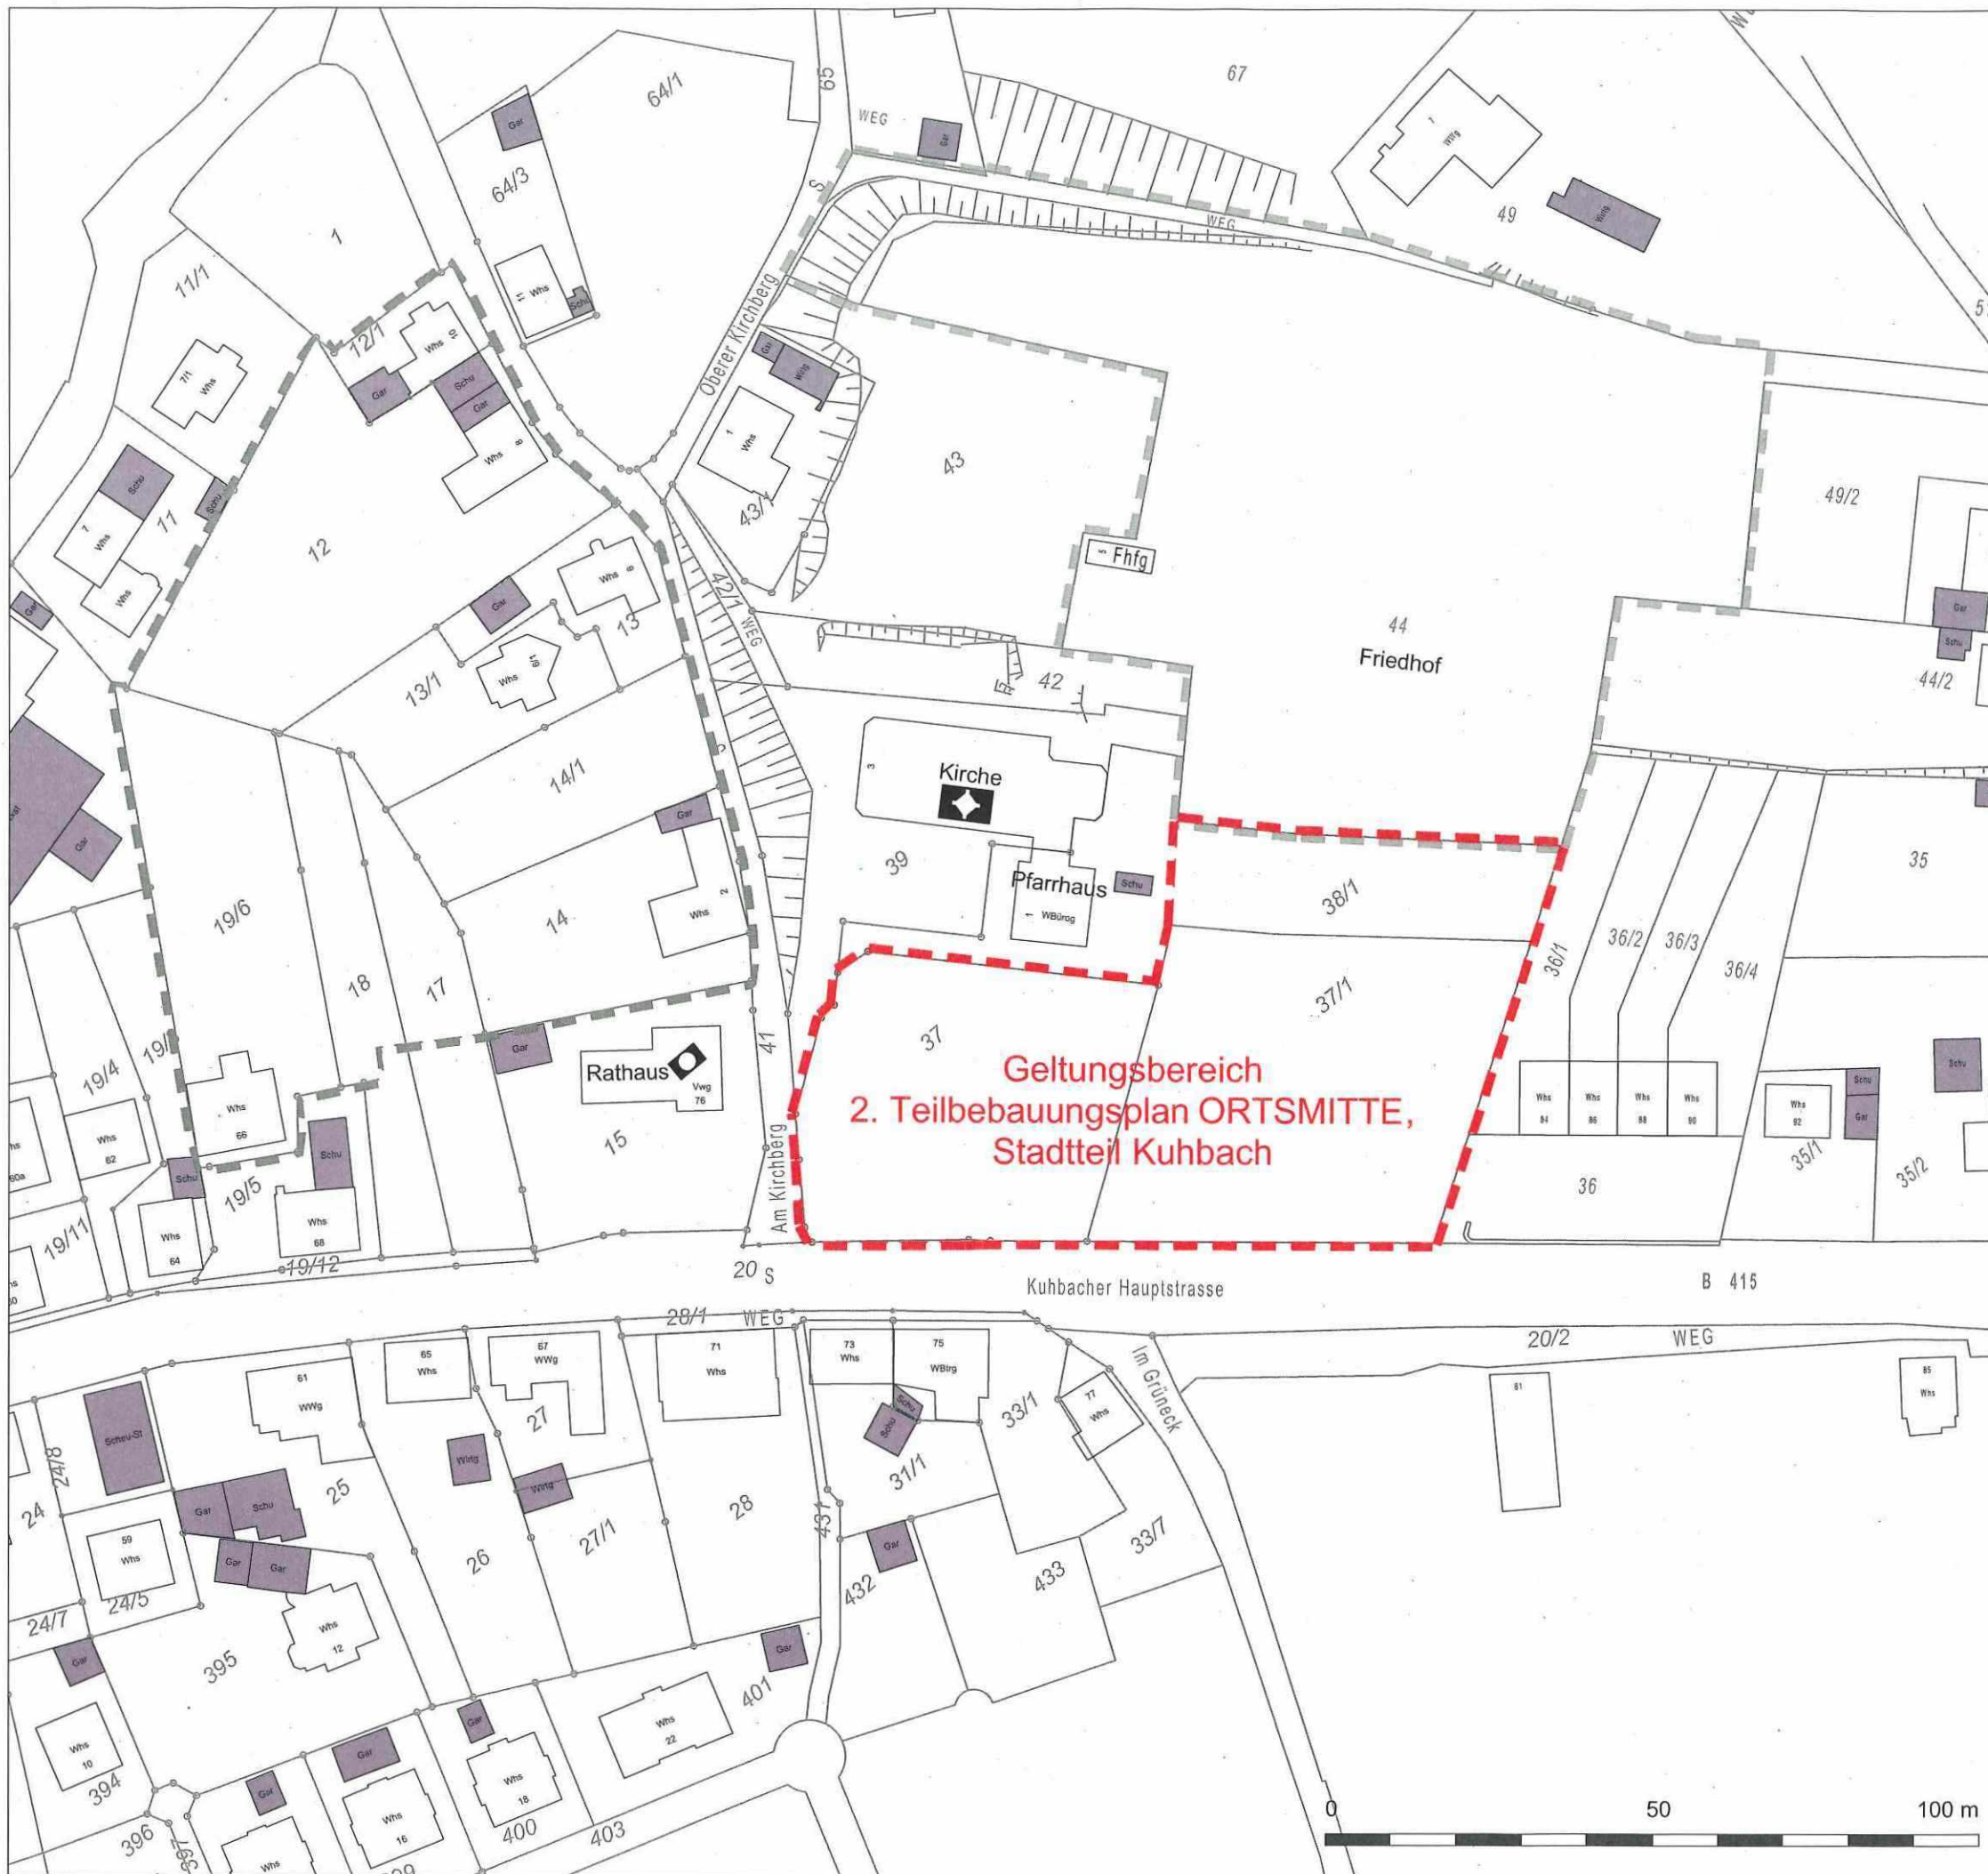

Legende

- Grenze des räumlichen Geltungsbereiches des 2. Teilbebauungsplan ORTSMITTE
- Abgrenzung 1. Teilbebauungsplan ORTSMITTE
- Abgrenzung BPL FRIEDHOF KUHbach

2. Teilbebauungsplan ORTSMITTE, Stadtteil Kuhbach

Bestandsplan M. 1:1000

Stadt Lahr
Stadtplanungsamt
Stand vom 28.03.2023

Stadt Lahr