
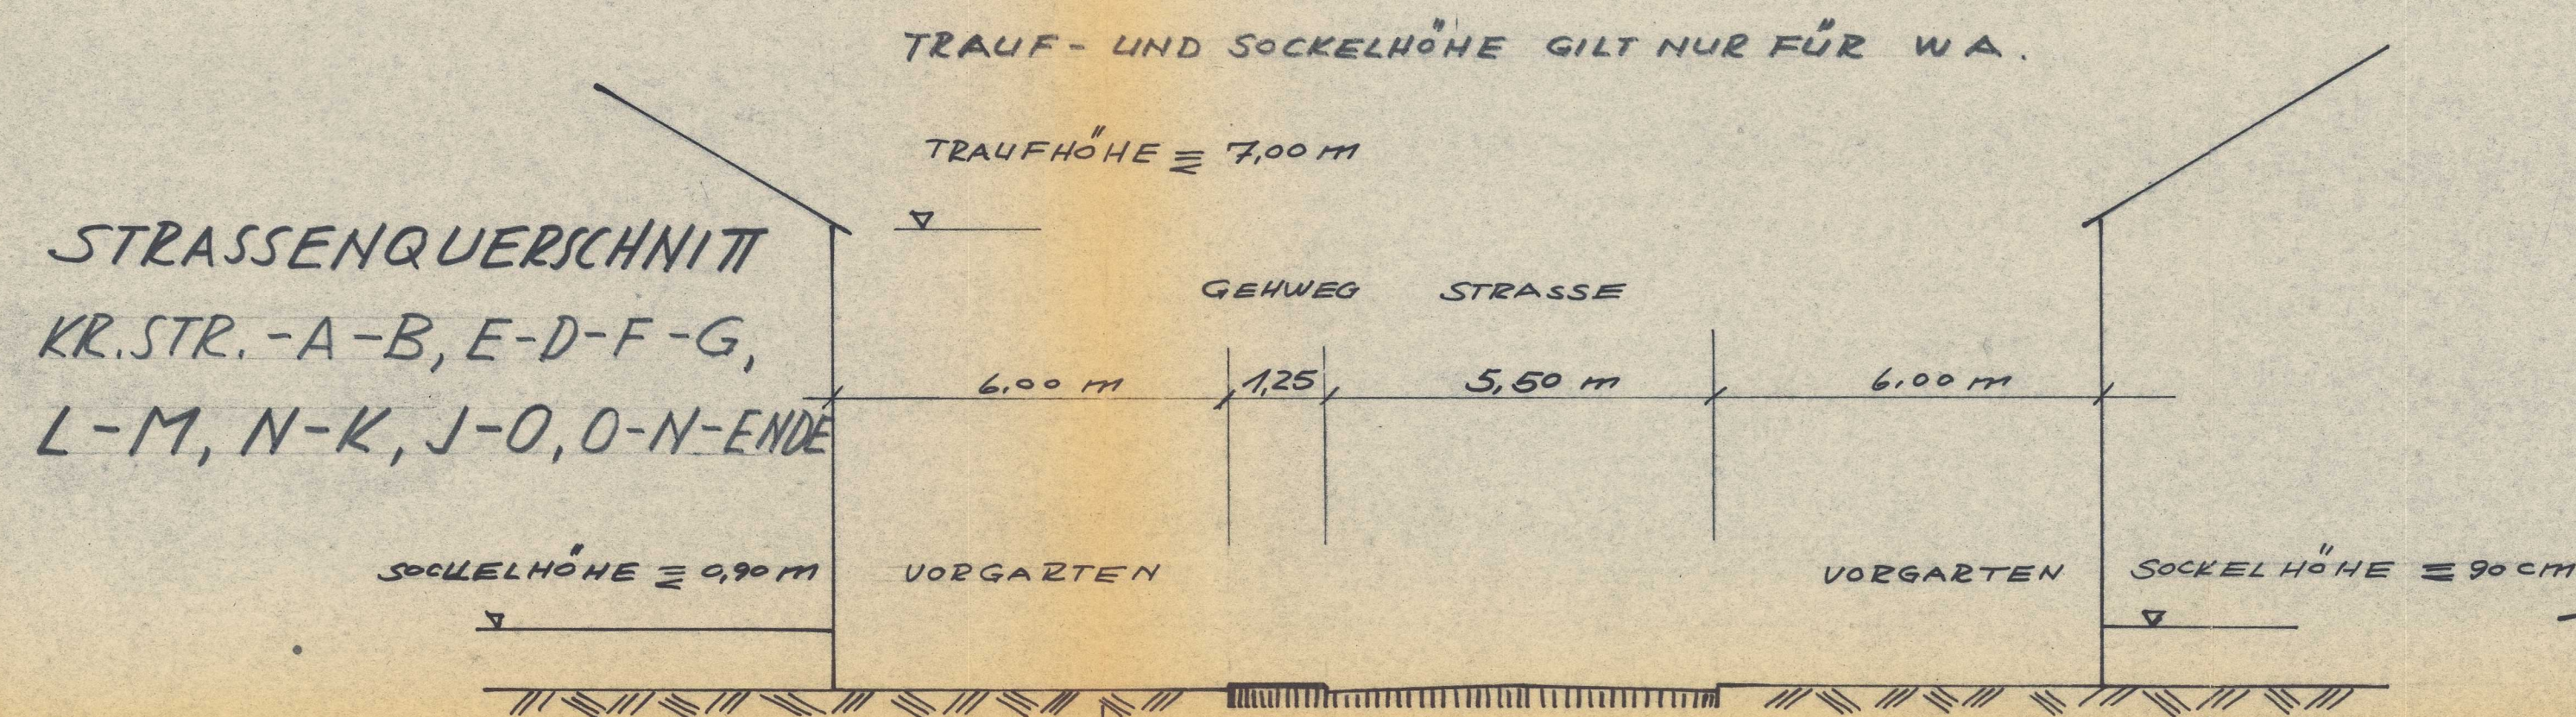


PUNKT J-K-L-M (LÄNGENSCHNITT M. 1=1000/100)

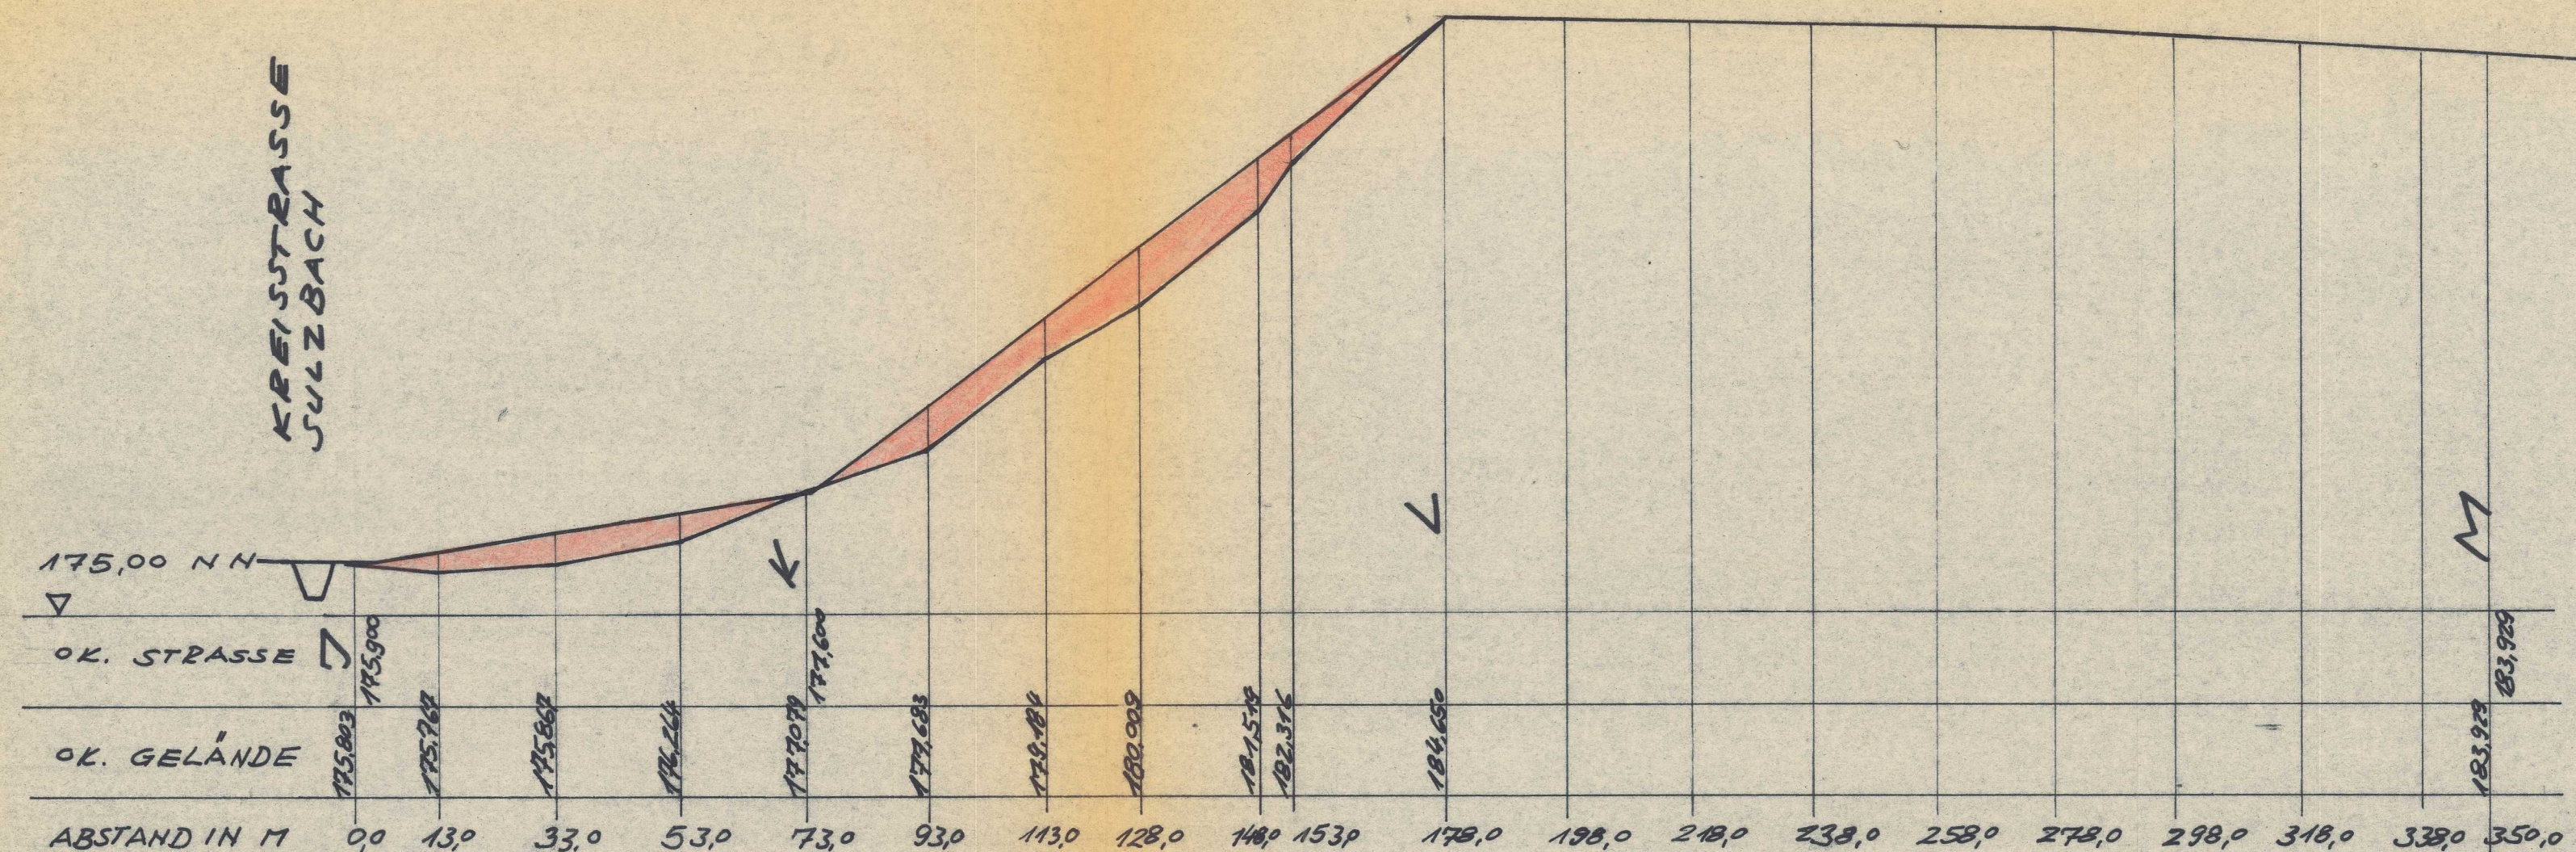


ERLÄUTERUNG : ABTRAG AUFSCHÜTTUNG

Genehmigt


Lahr, den 6. Dez. 1963

Landesamt
Städtische Verwaltung
I. V.

Edwards

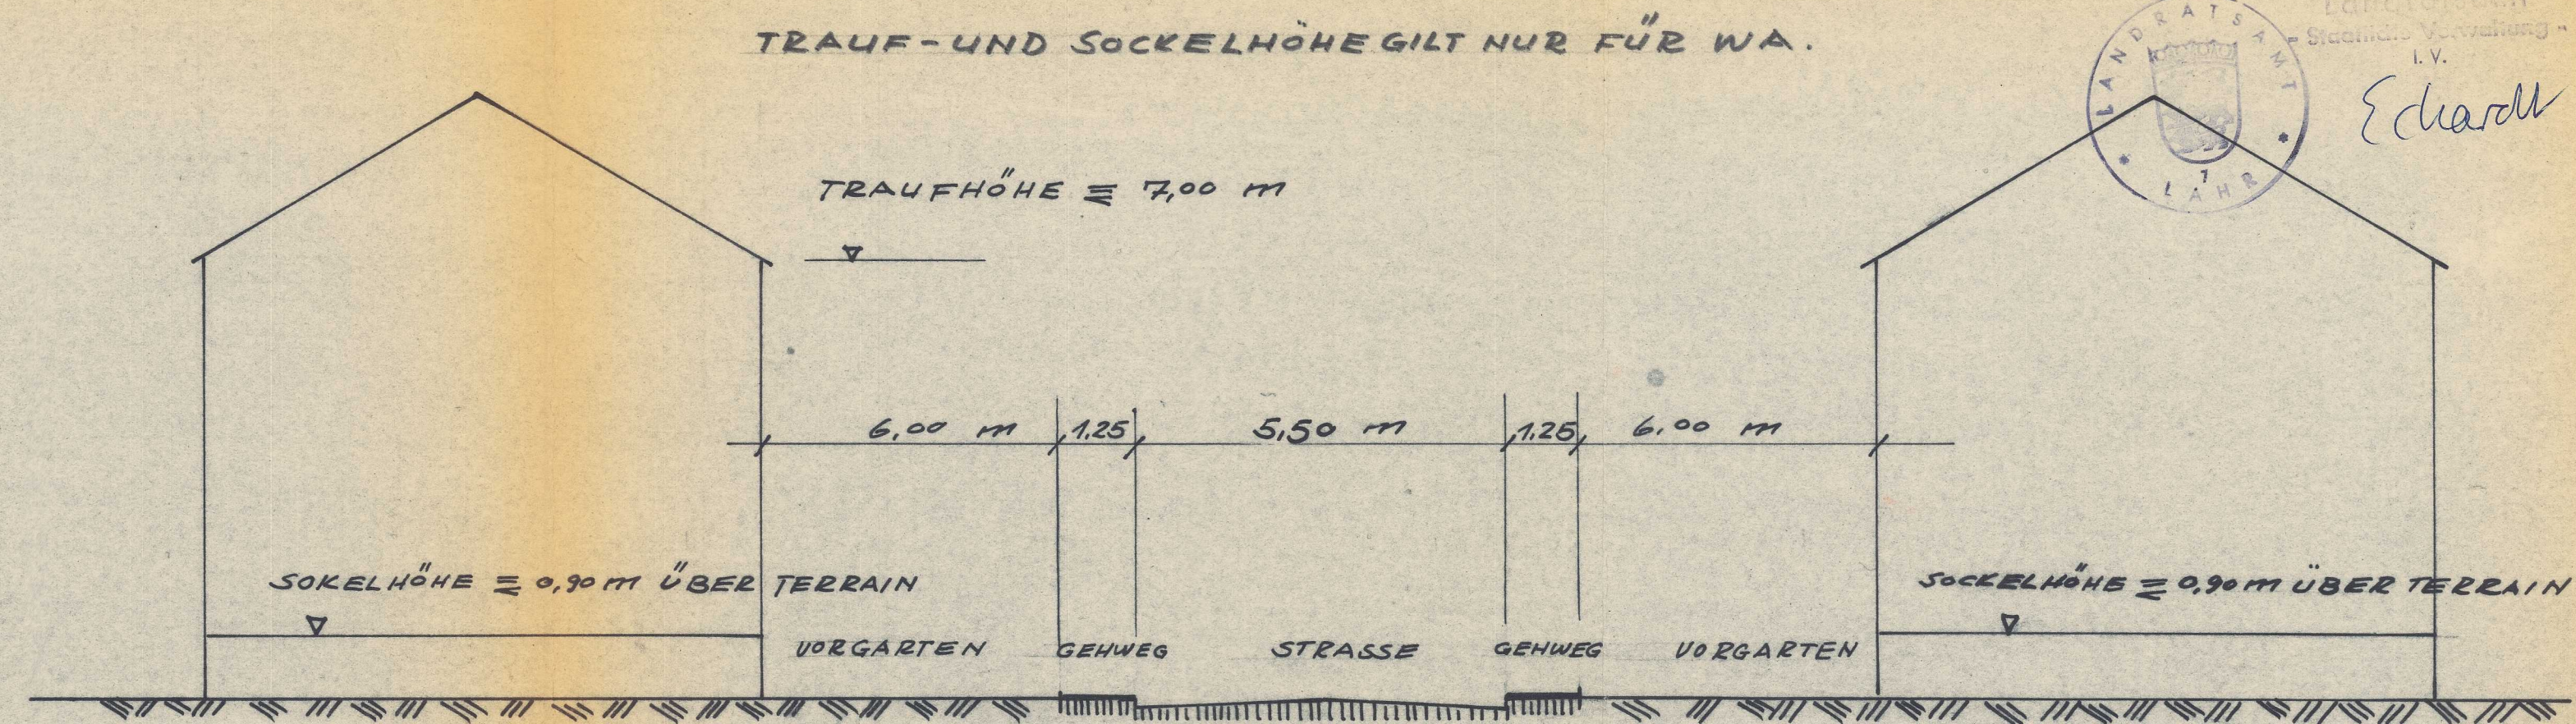

STRASSENQUERSCHNITT DURCH L-K-J, K-M, A-C-D, C-H-F

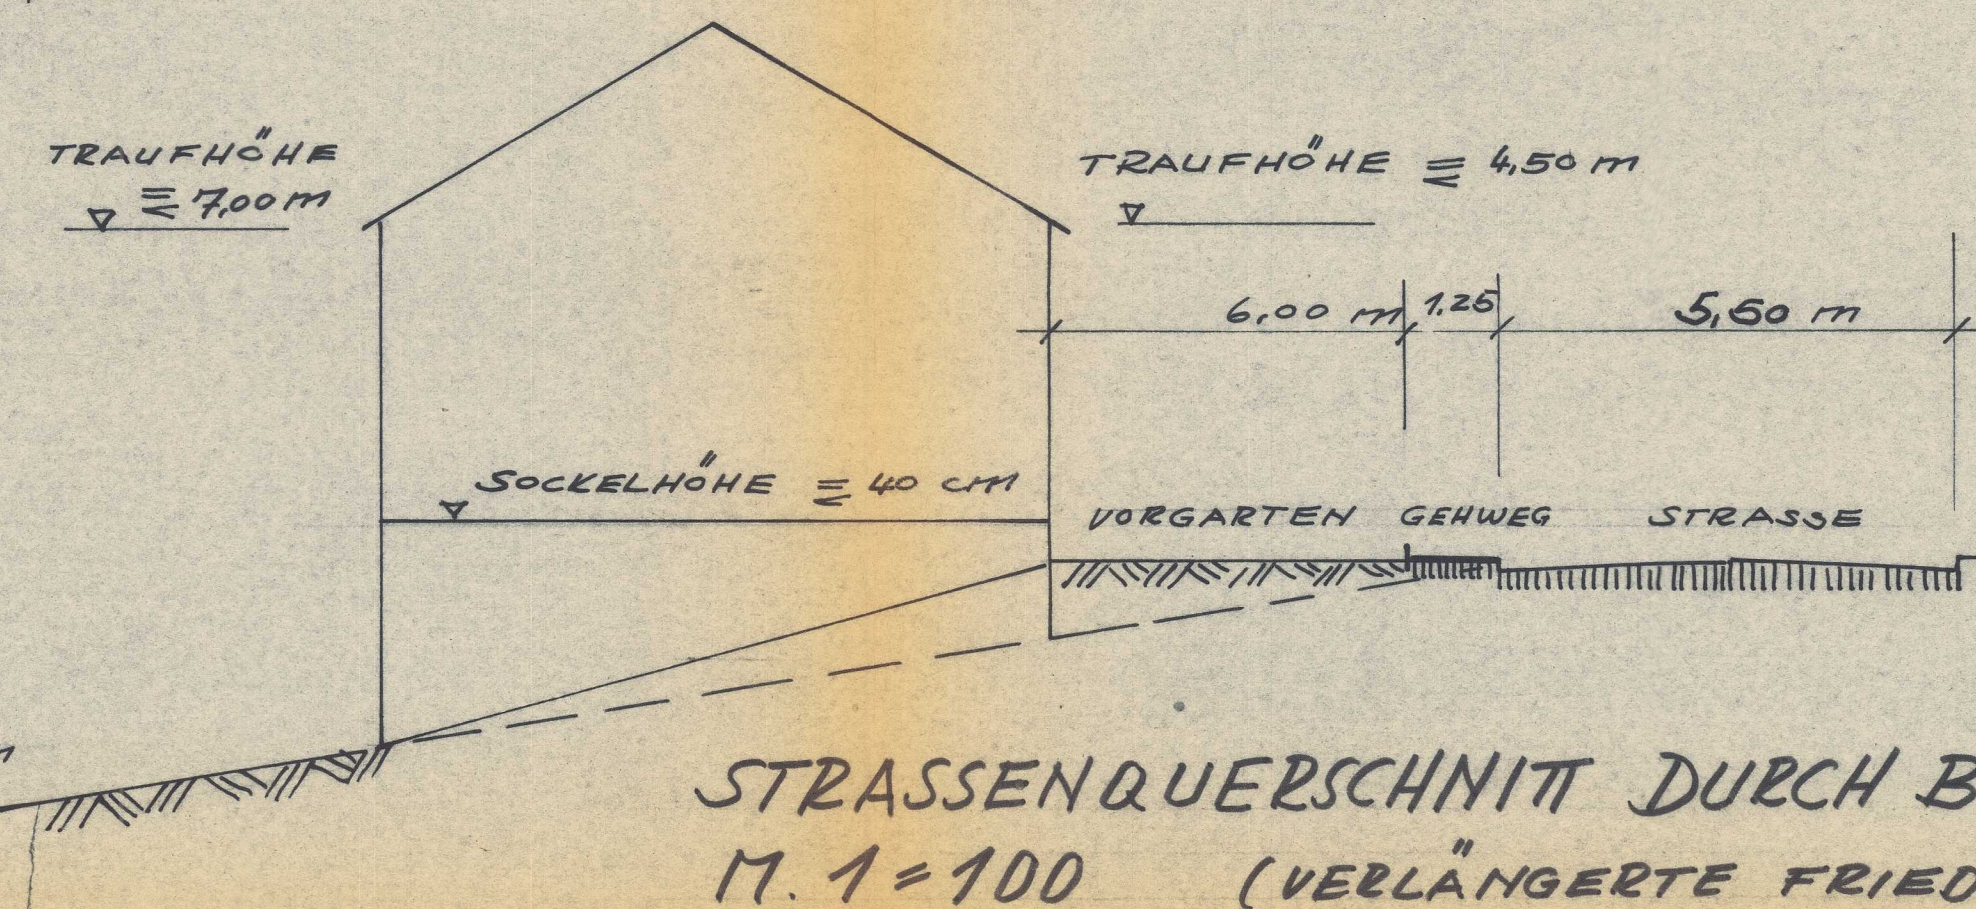

BEBAUUNGSPLAN FÜR DIE ORTS -
ERWEITERUNG DES GEBIETES
„BREITE-SALZBRUNNMATT-BANNSTÖCKE“
IN SULZ BEI LAHR

STRASSENLÄNGENSCHNITT 1:1000/100

STRASSENQUERSCHNITTE 1:100

GEMEINDE SULZ, DEN 1. JUNI 1964
DER BÜRGERMEISTER: DER PLANFERTIGER:



 ROLF GÄNSHIRT
 FREIER ARCHITEKT
 76319 SULZ (TAUNUS)
 SCHUTZENSTR. 7 = TEL. 4770

ZUM ANTRAG VOM 4. Aug. 1984 GEHÖRIG ANLAGE 5