



NORDENDSTRASSE

VON KREISSTRASSE BIS PUNKT B

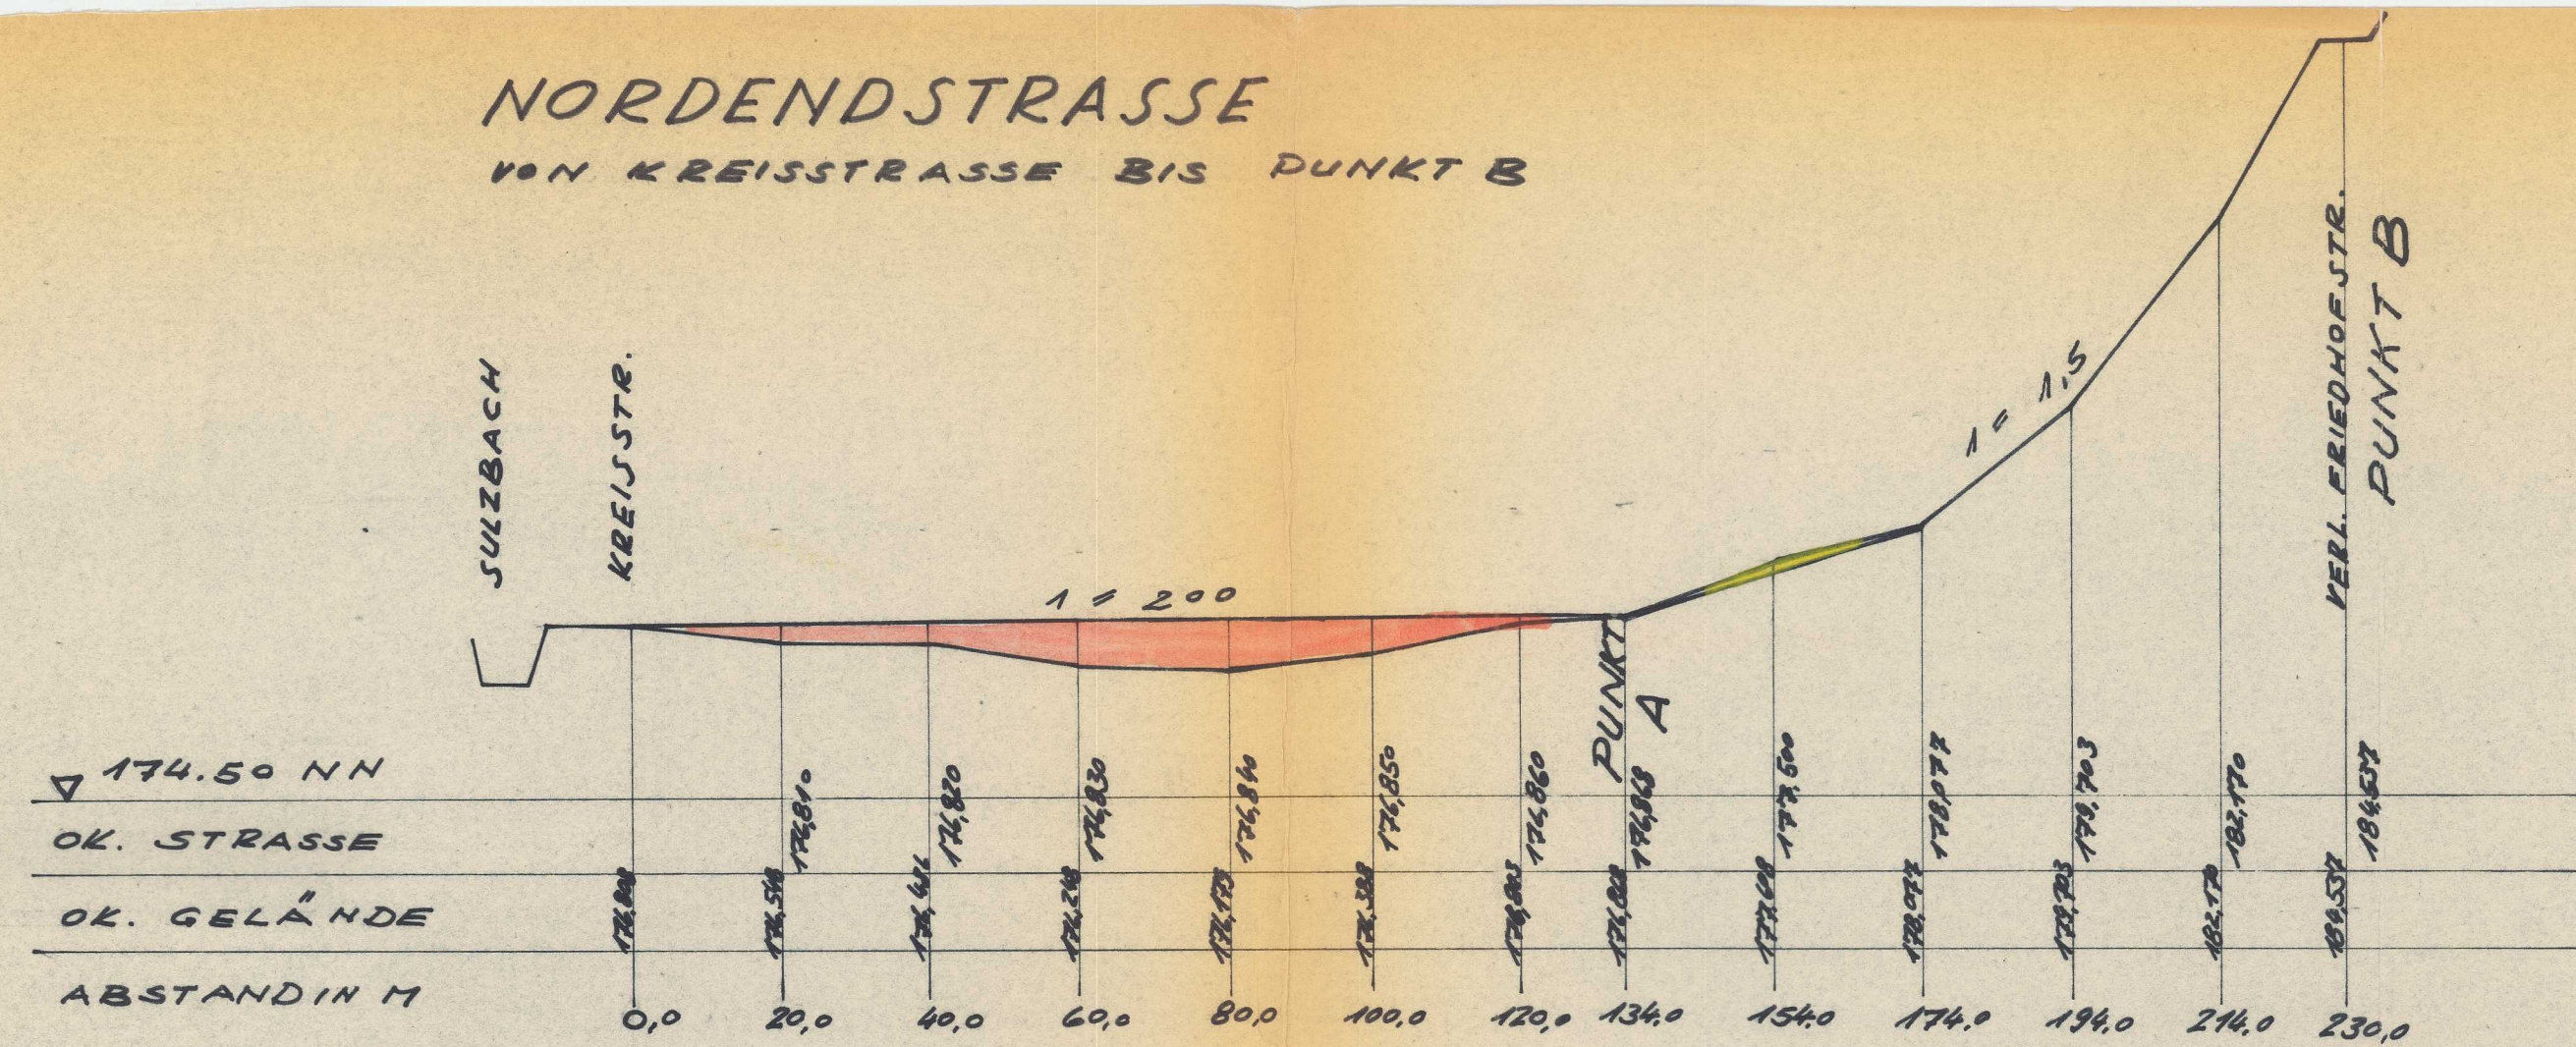

VERLÄNGERTE FRIEDHOFSTR PUNKT B-E

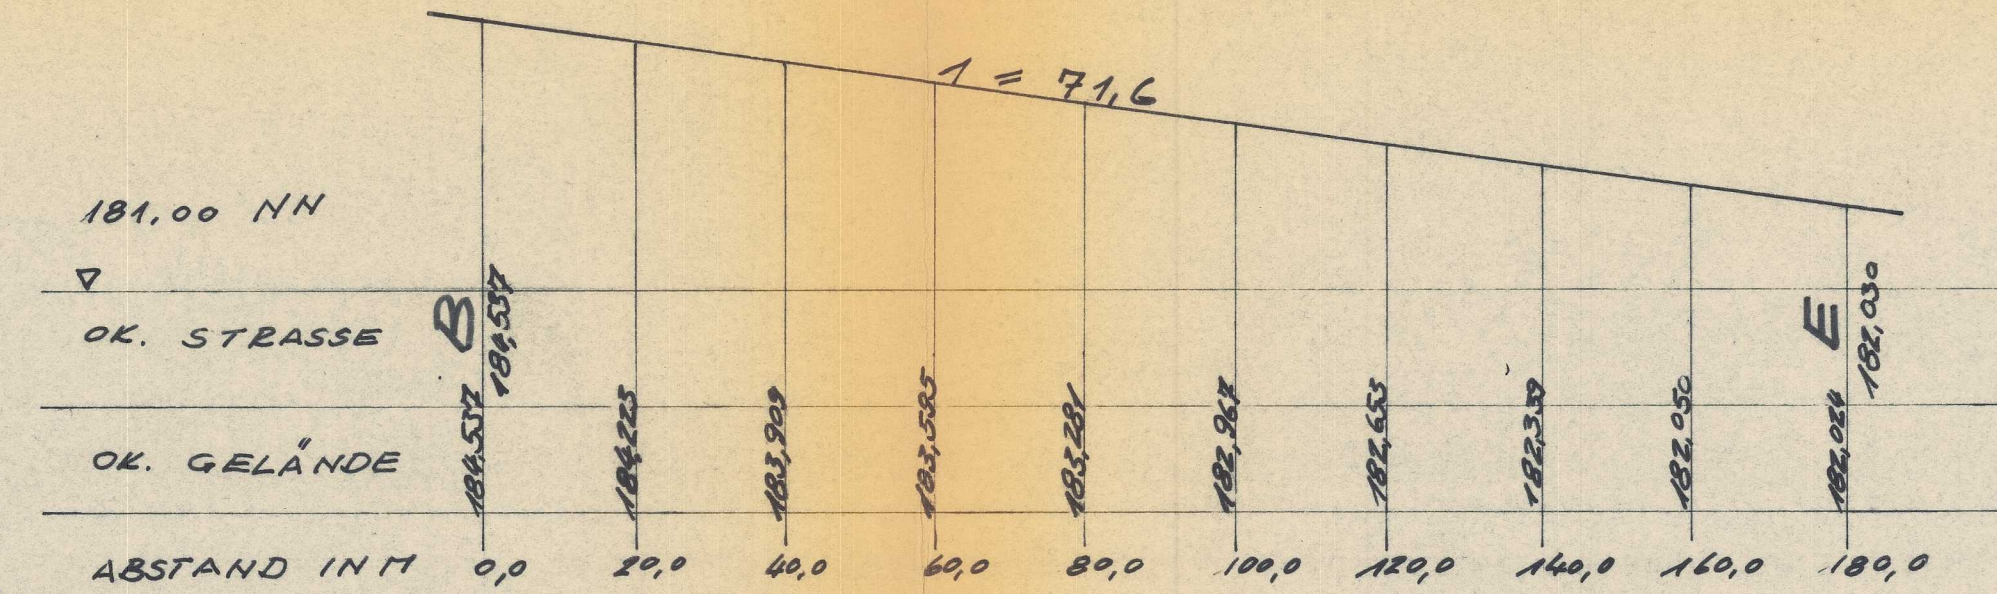

ERLÄUTERUNG:


AUFSCHÜTUNG
ABTRAG

Genehmigt


LaHR, den 16. Dez. 1965

Landrat
Städtische Verwaltung
i.V.


Eckardt

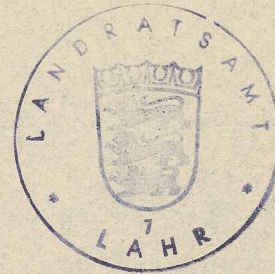


PUNKT G-E

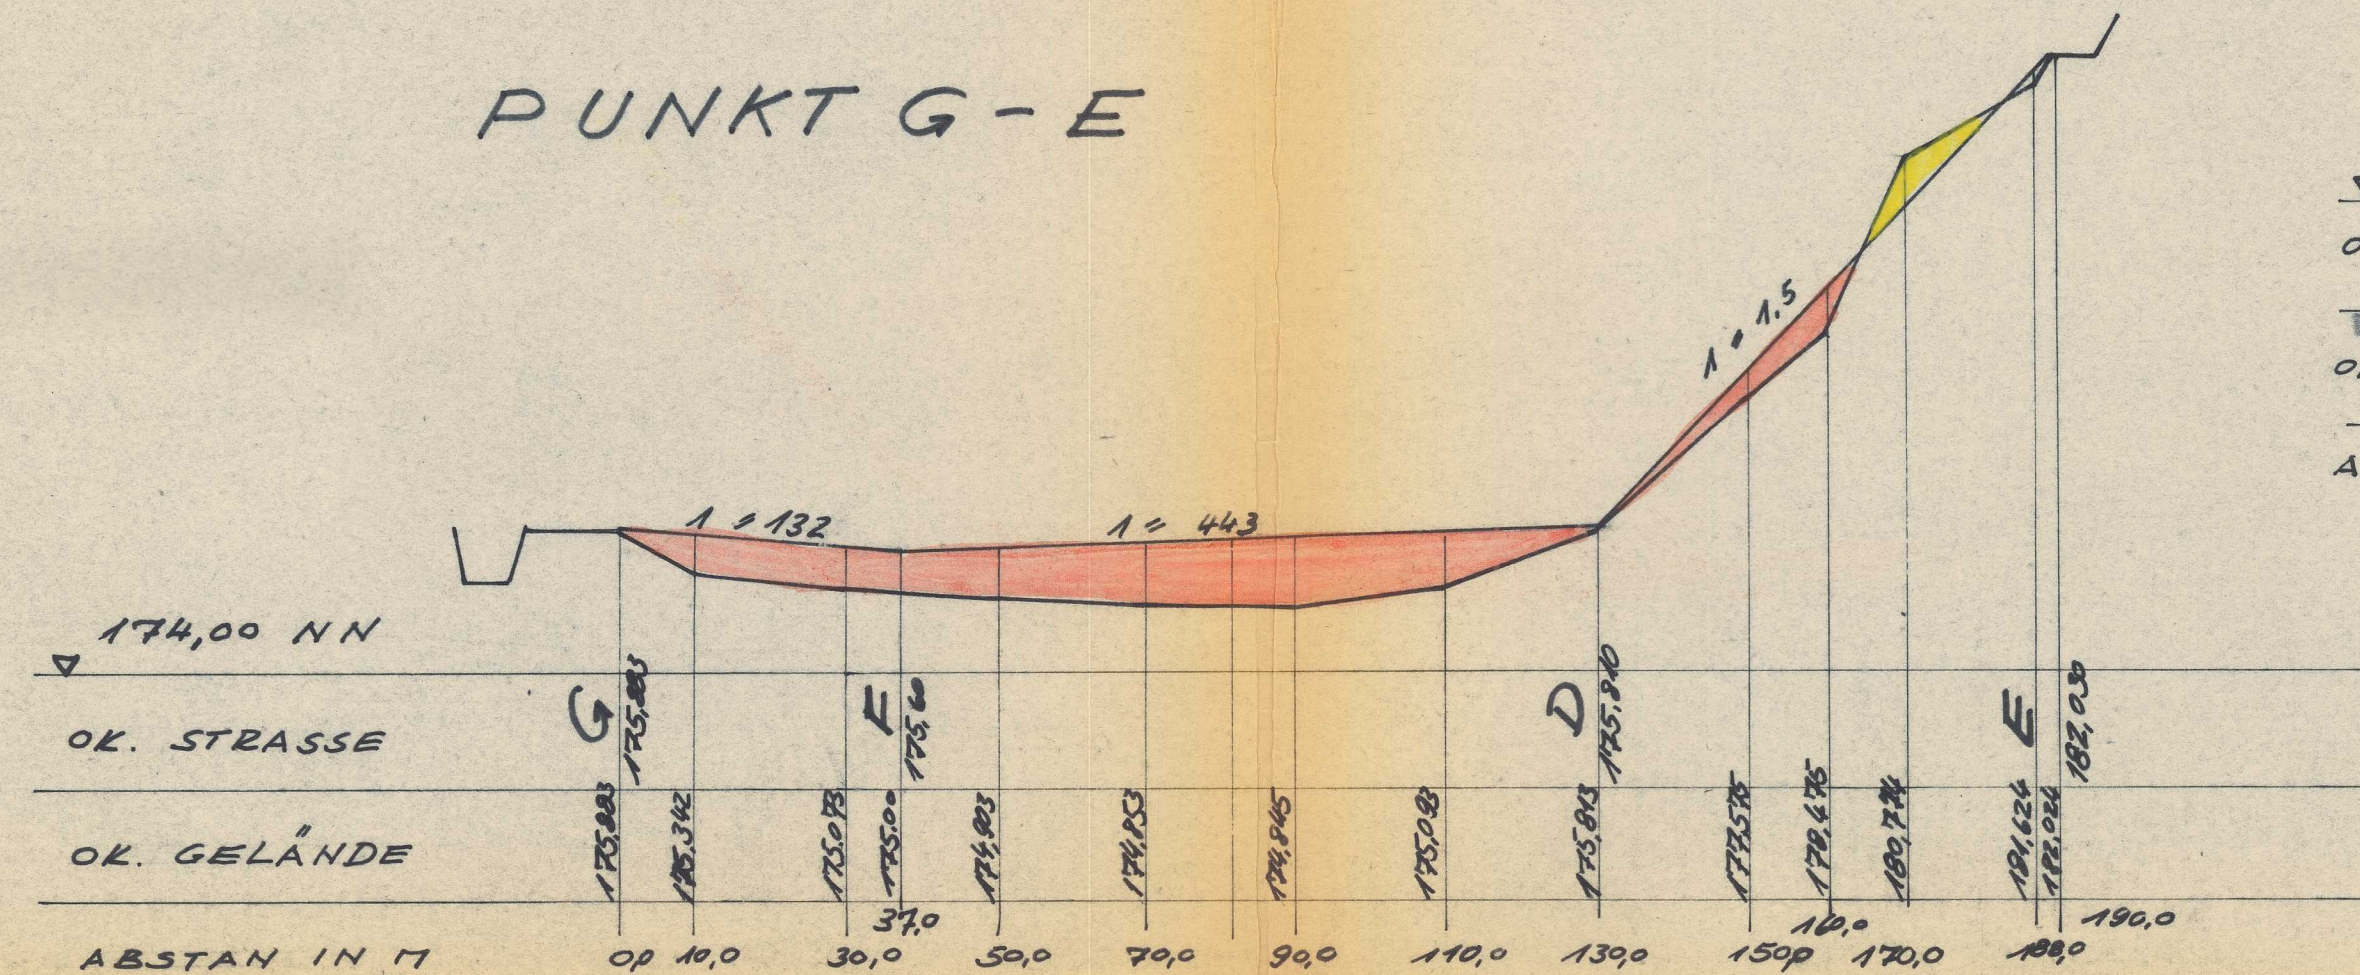

PUNKT C-H-F

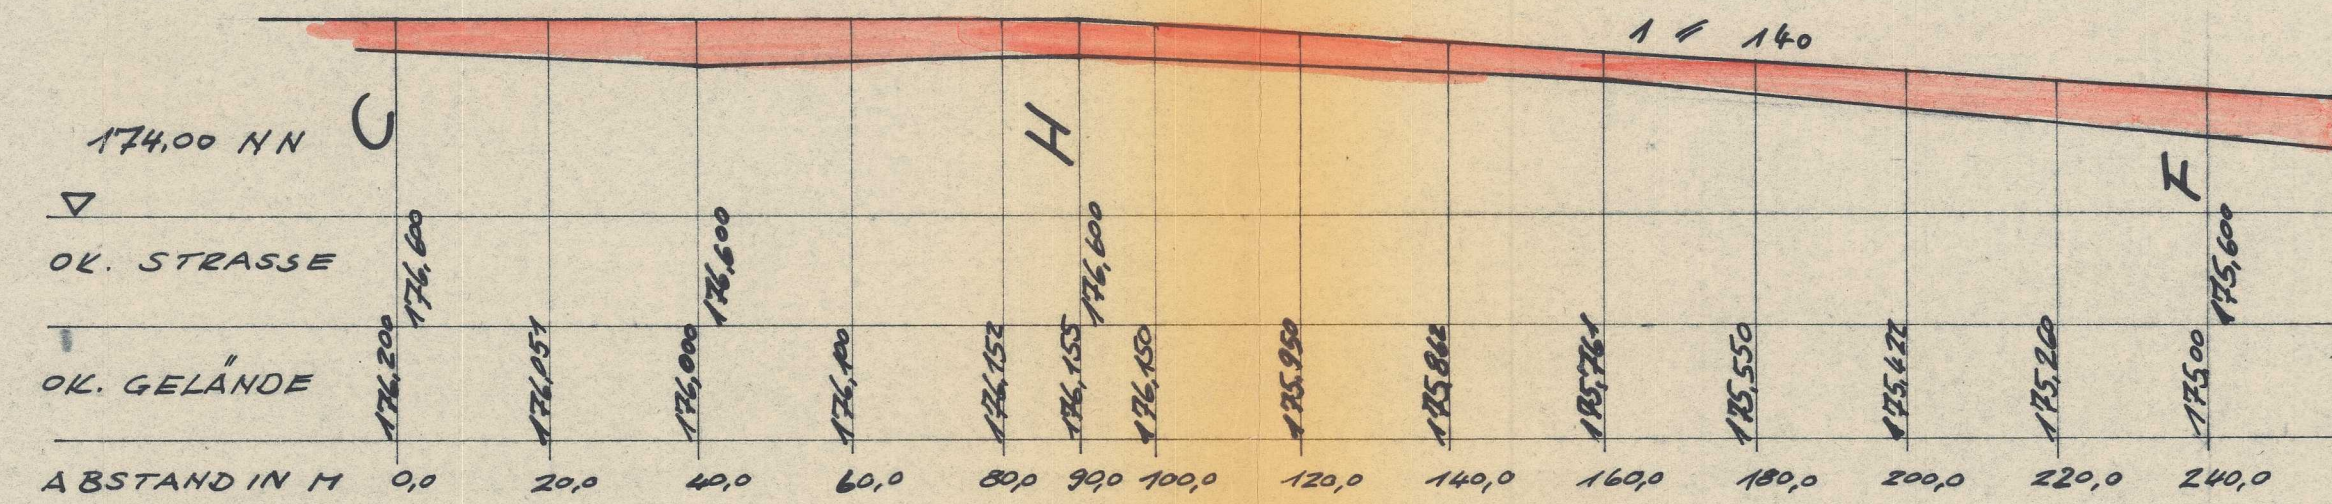

PUNKT A-C-D (VERLÄNGERTE BANNSTÖCKSTR.)

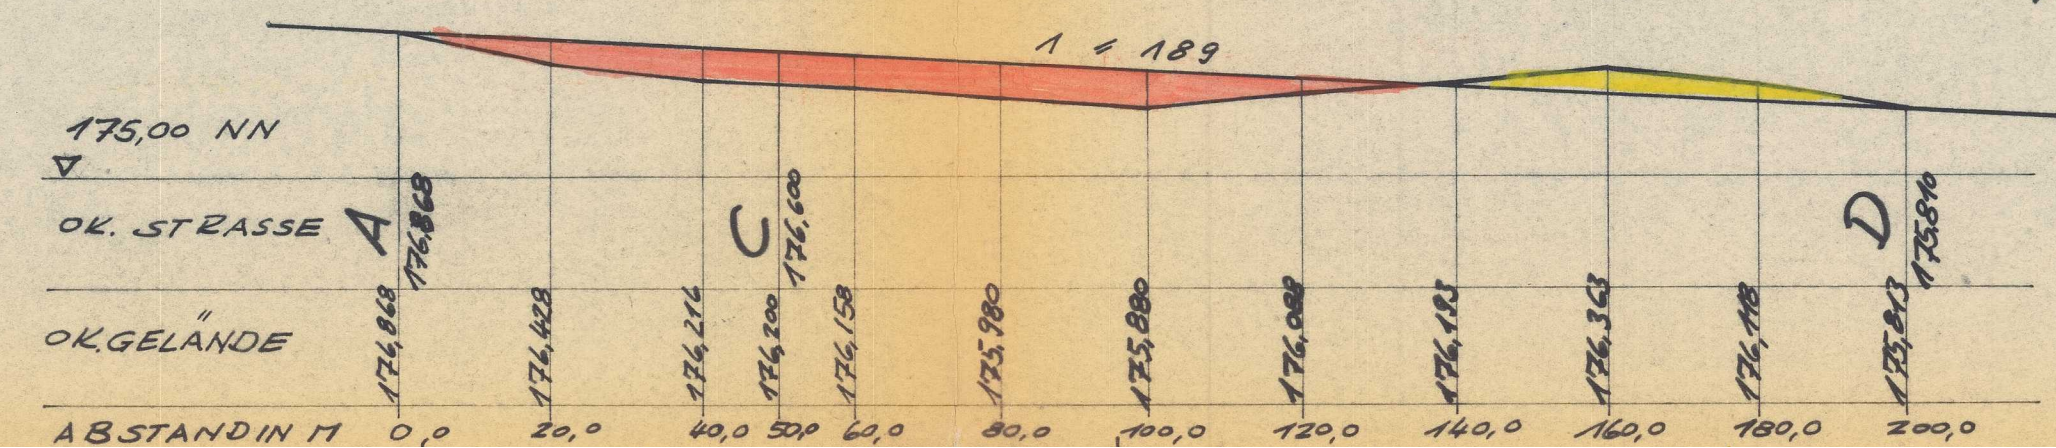

BEBAUUNGSPLAN FÜR DIE ORTS-
ERWEITERUNG DES GEBIETES
„BREITE - SALZBRUNNMATT - BANNSTÖCKE“
IN SULZ BEI LAHR
STRASSENLÄNGENSCHNITTE M.1:1000/100

GEMEINDE SULZ;
DER BÜRGERMEISTER:

DEN 1. JUNI 1964
DER PLANFERTIGER:



Haller

ROLF GÄNSHIRT
ARCHITECT
76300 LAHR
SCHÜTZENSTR. 7 • TEL. 4710

VERTEILUNG 1

ZUM ANTRAG VOM 4. Aug. 1964

ANLAGE 5

GEHÖRIG ANLAGE