
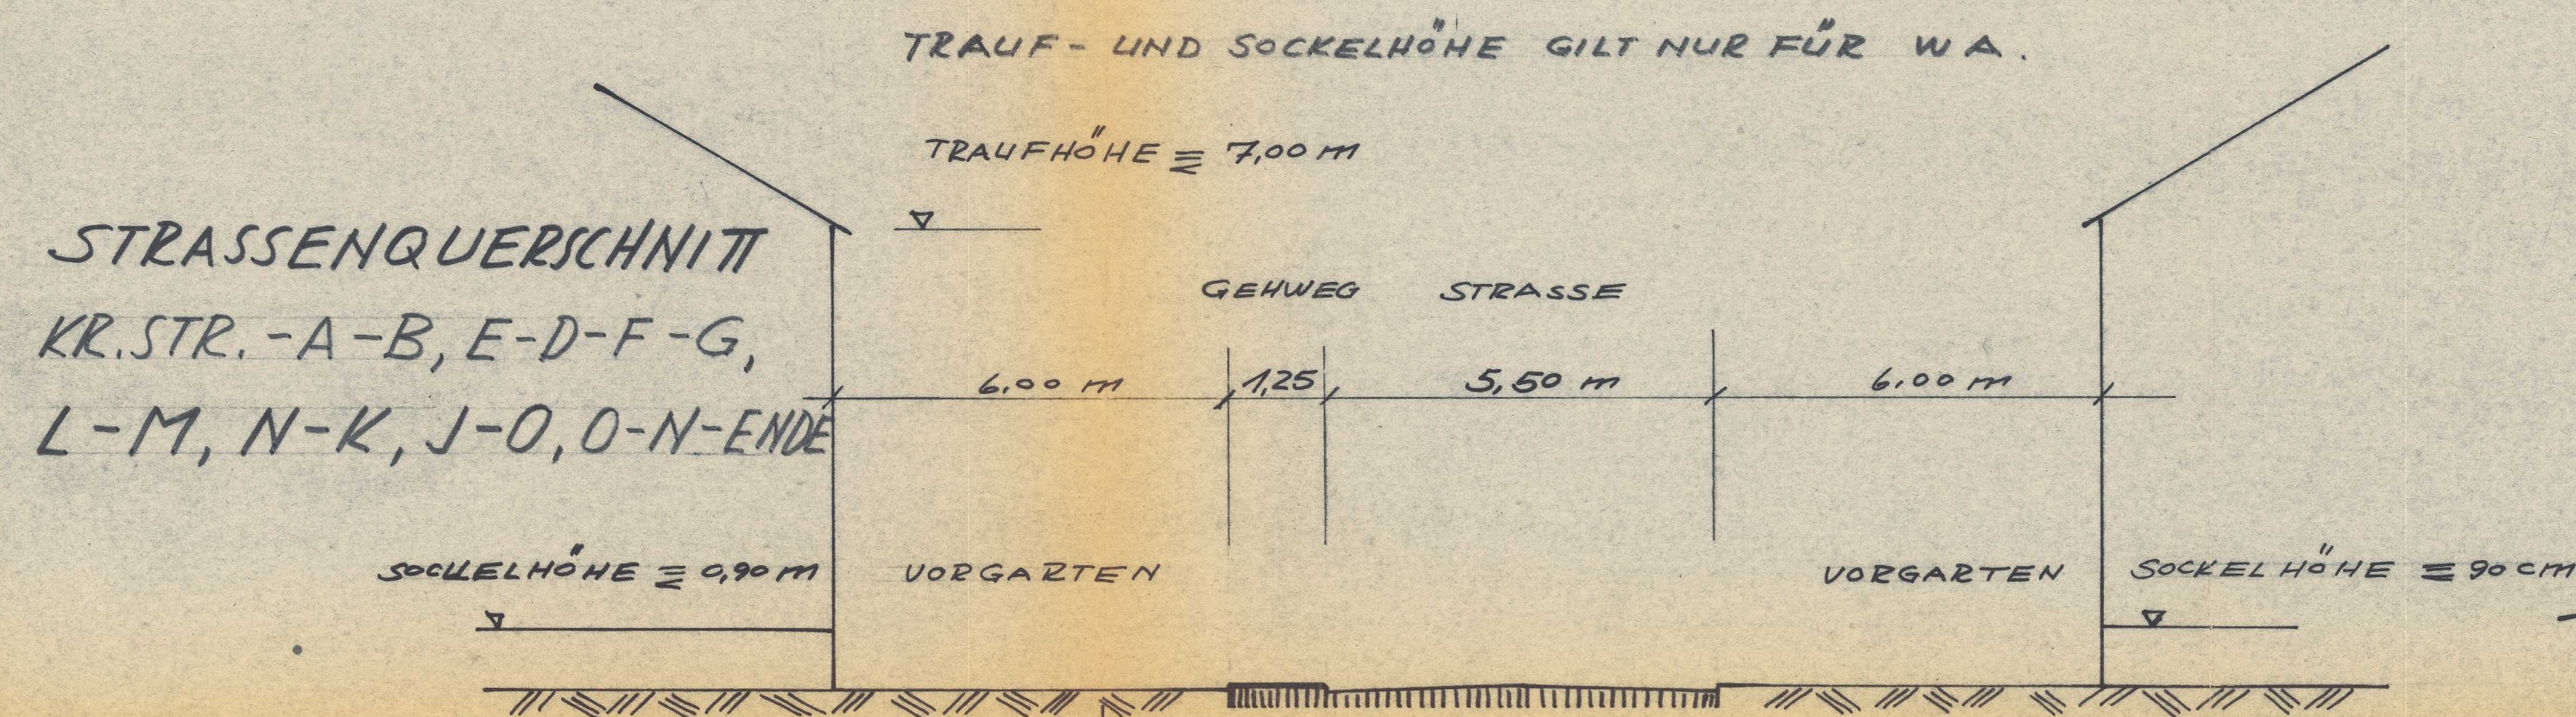


PUNKT J-K-L-M (LÄNGENSCHNITT M. 1=1000/100)

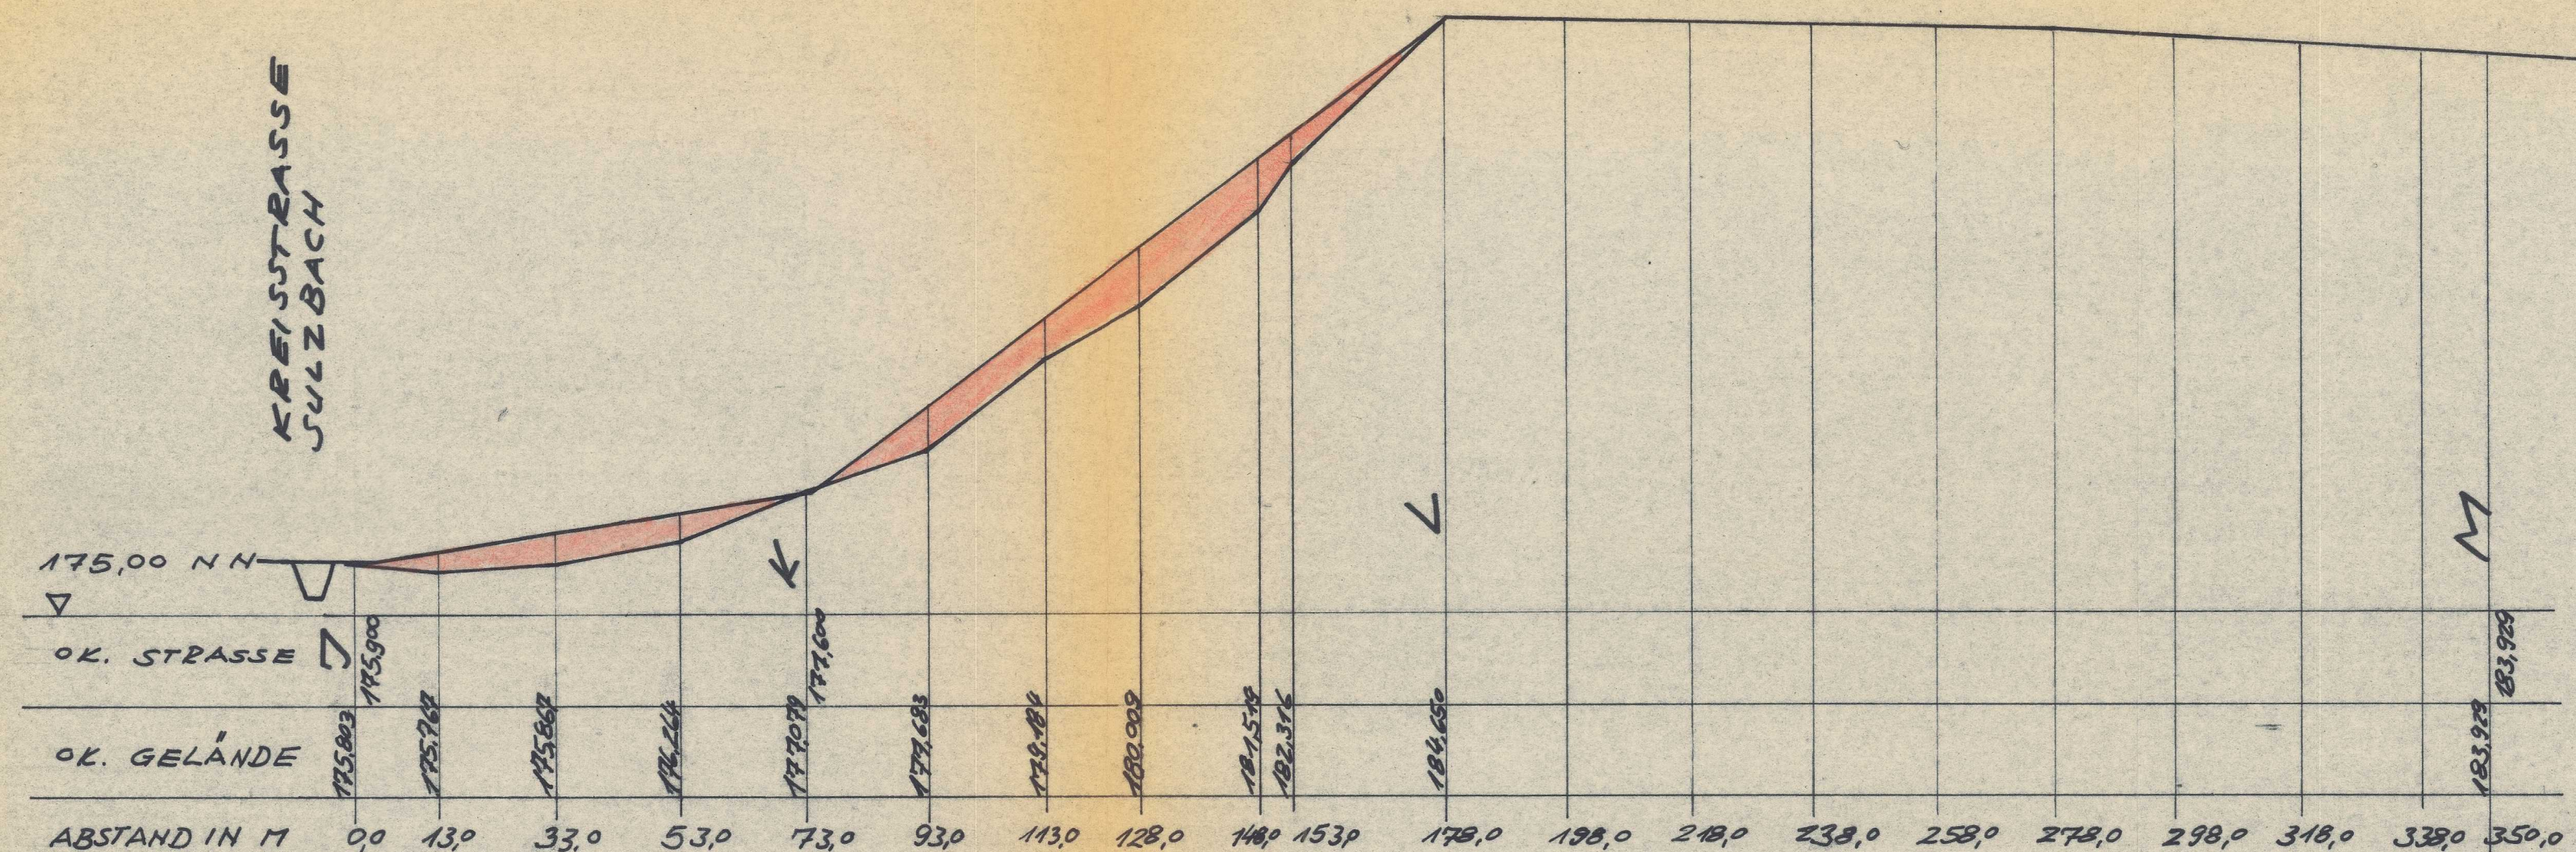


ERLÄUTERUNG: ABTRAG AUFSCHÜTTUNG

Genehmigt


Lahr, den 6. Dez. 1963

Landesamt
Städtische Verwaltung
I. V.

Edwards

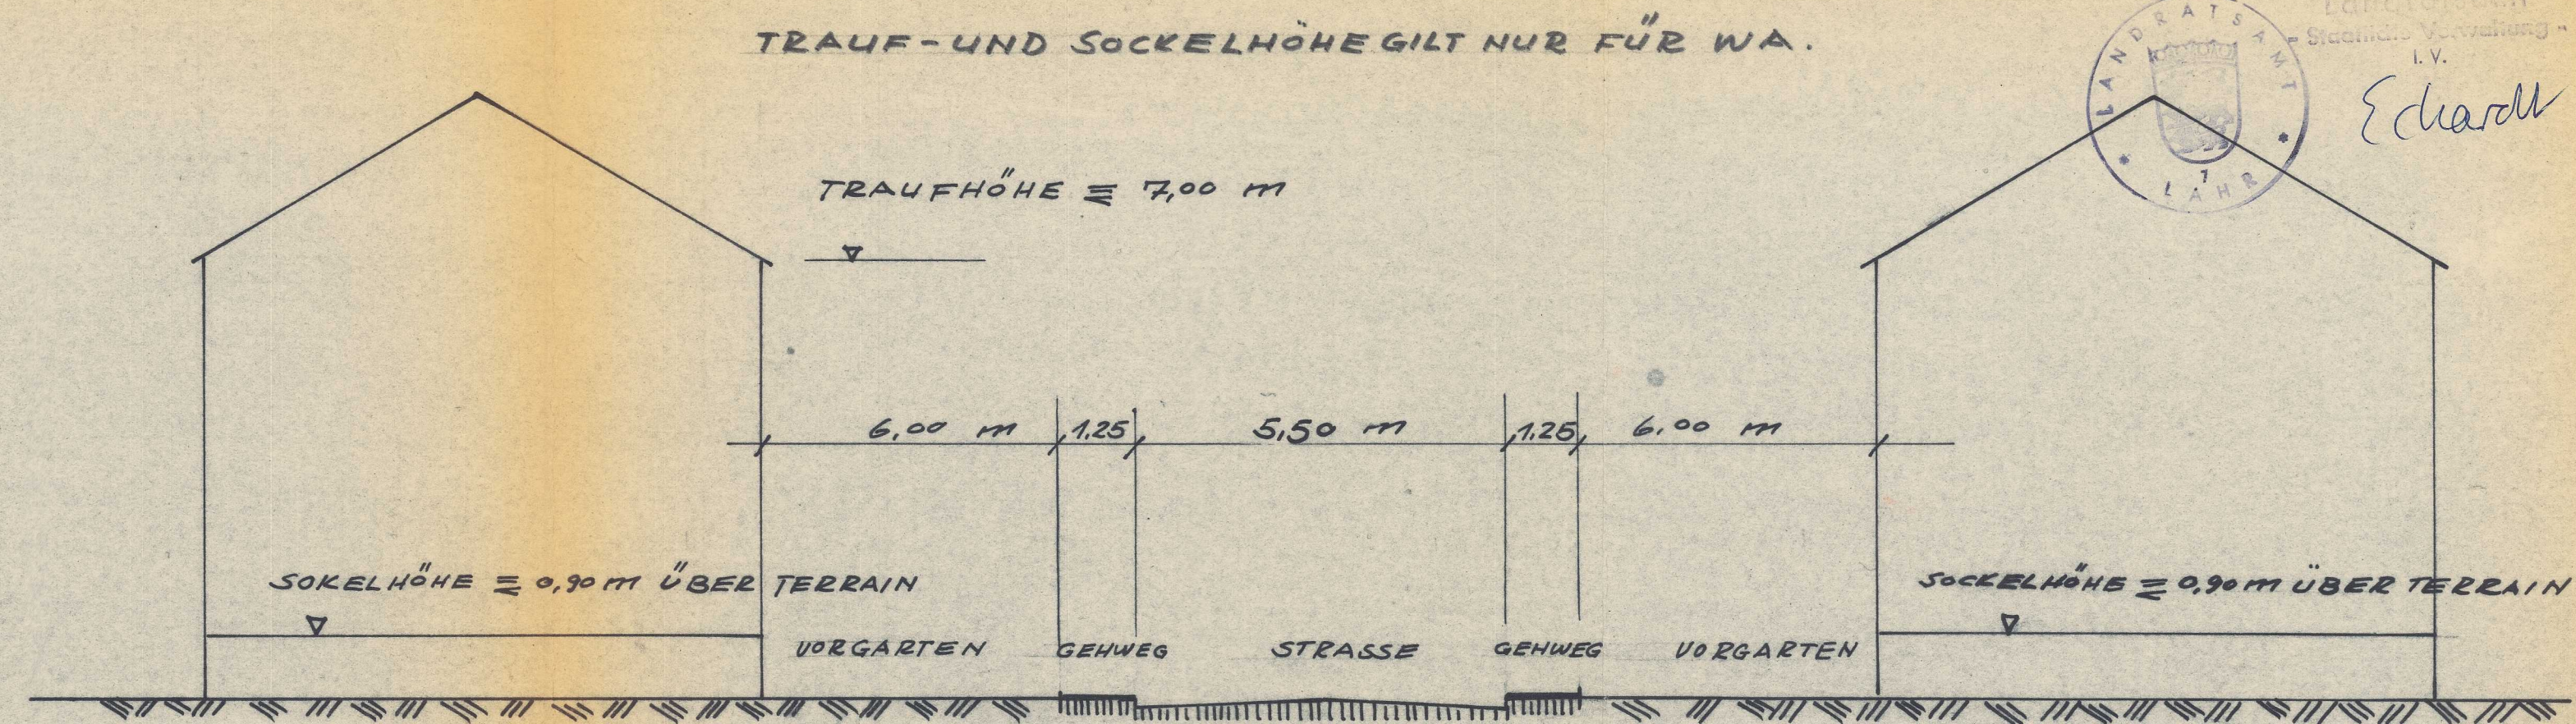

STRASSENQUERSCHNITT DURCH L-K-J, K-M, A-C-D, C-H-F

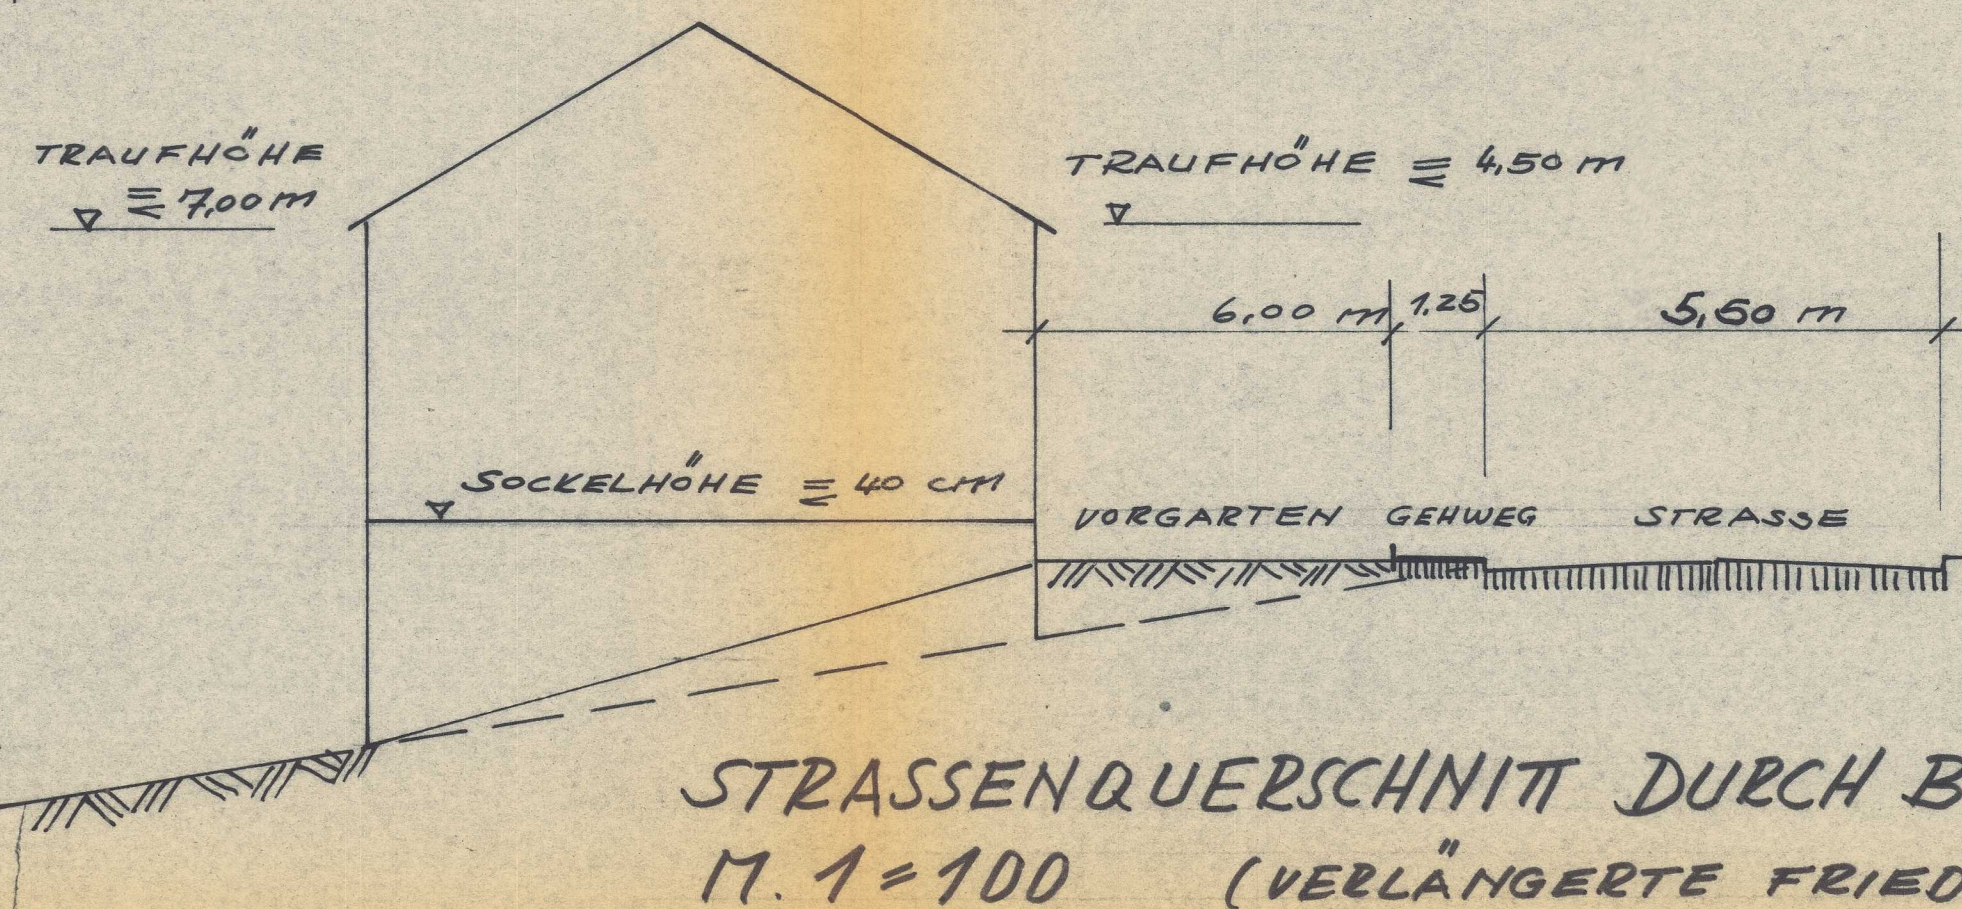

BEBAUUNGSPLAN FÜR DIE ORTS -
ERWEITERUNG DES GEBIETES
„BREITE-SALZBRUNNMATT-BANNSTÖCKE“
IN SULZ BEI LAHR

STRASSENLÄNGENSCHNITT 1:1000/100

STRASSENQUERSCHNITTE 1:100

GEMEINDE SULZ , DEN 1. JUNI 1964

DER BÜRGERMEISTER: DER PLANFERTIGER:

ROLF GANSCHIR
FREIER ARCHITEKT

7631 SUITZ BEL LUHR
SCHUTZENSTR. 7 = TEL. 4710

ZUM ANTRAG VOM 4. Aug. 1964 GEFÖHRIG ANLAGE 5