


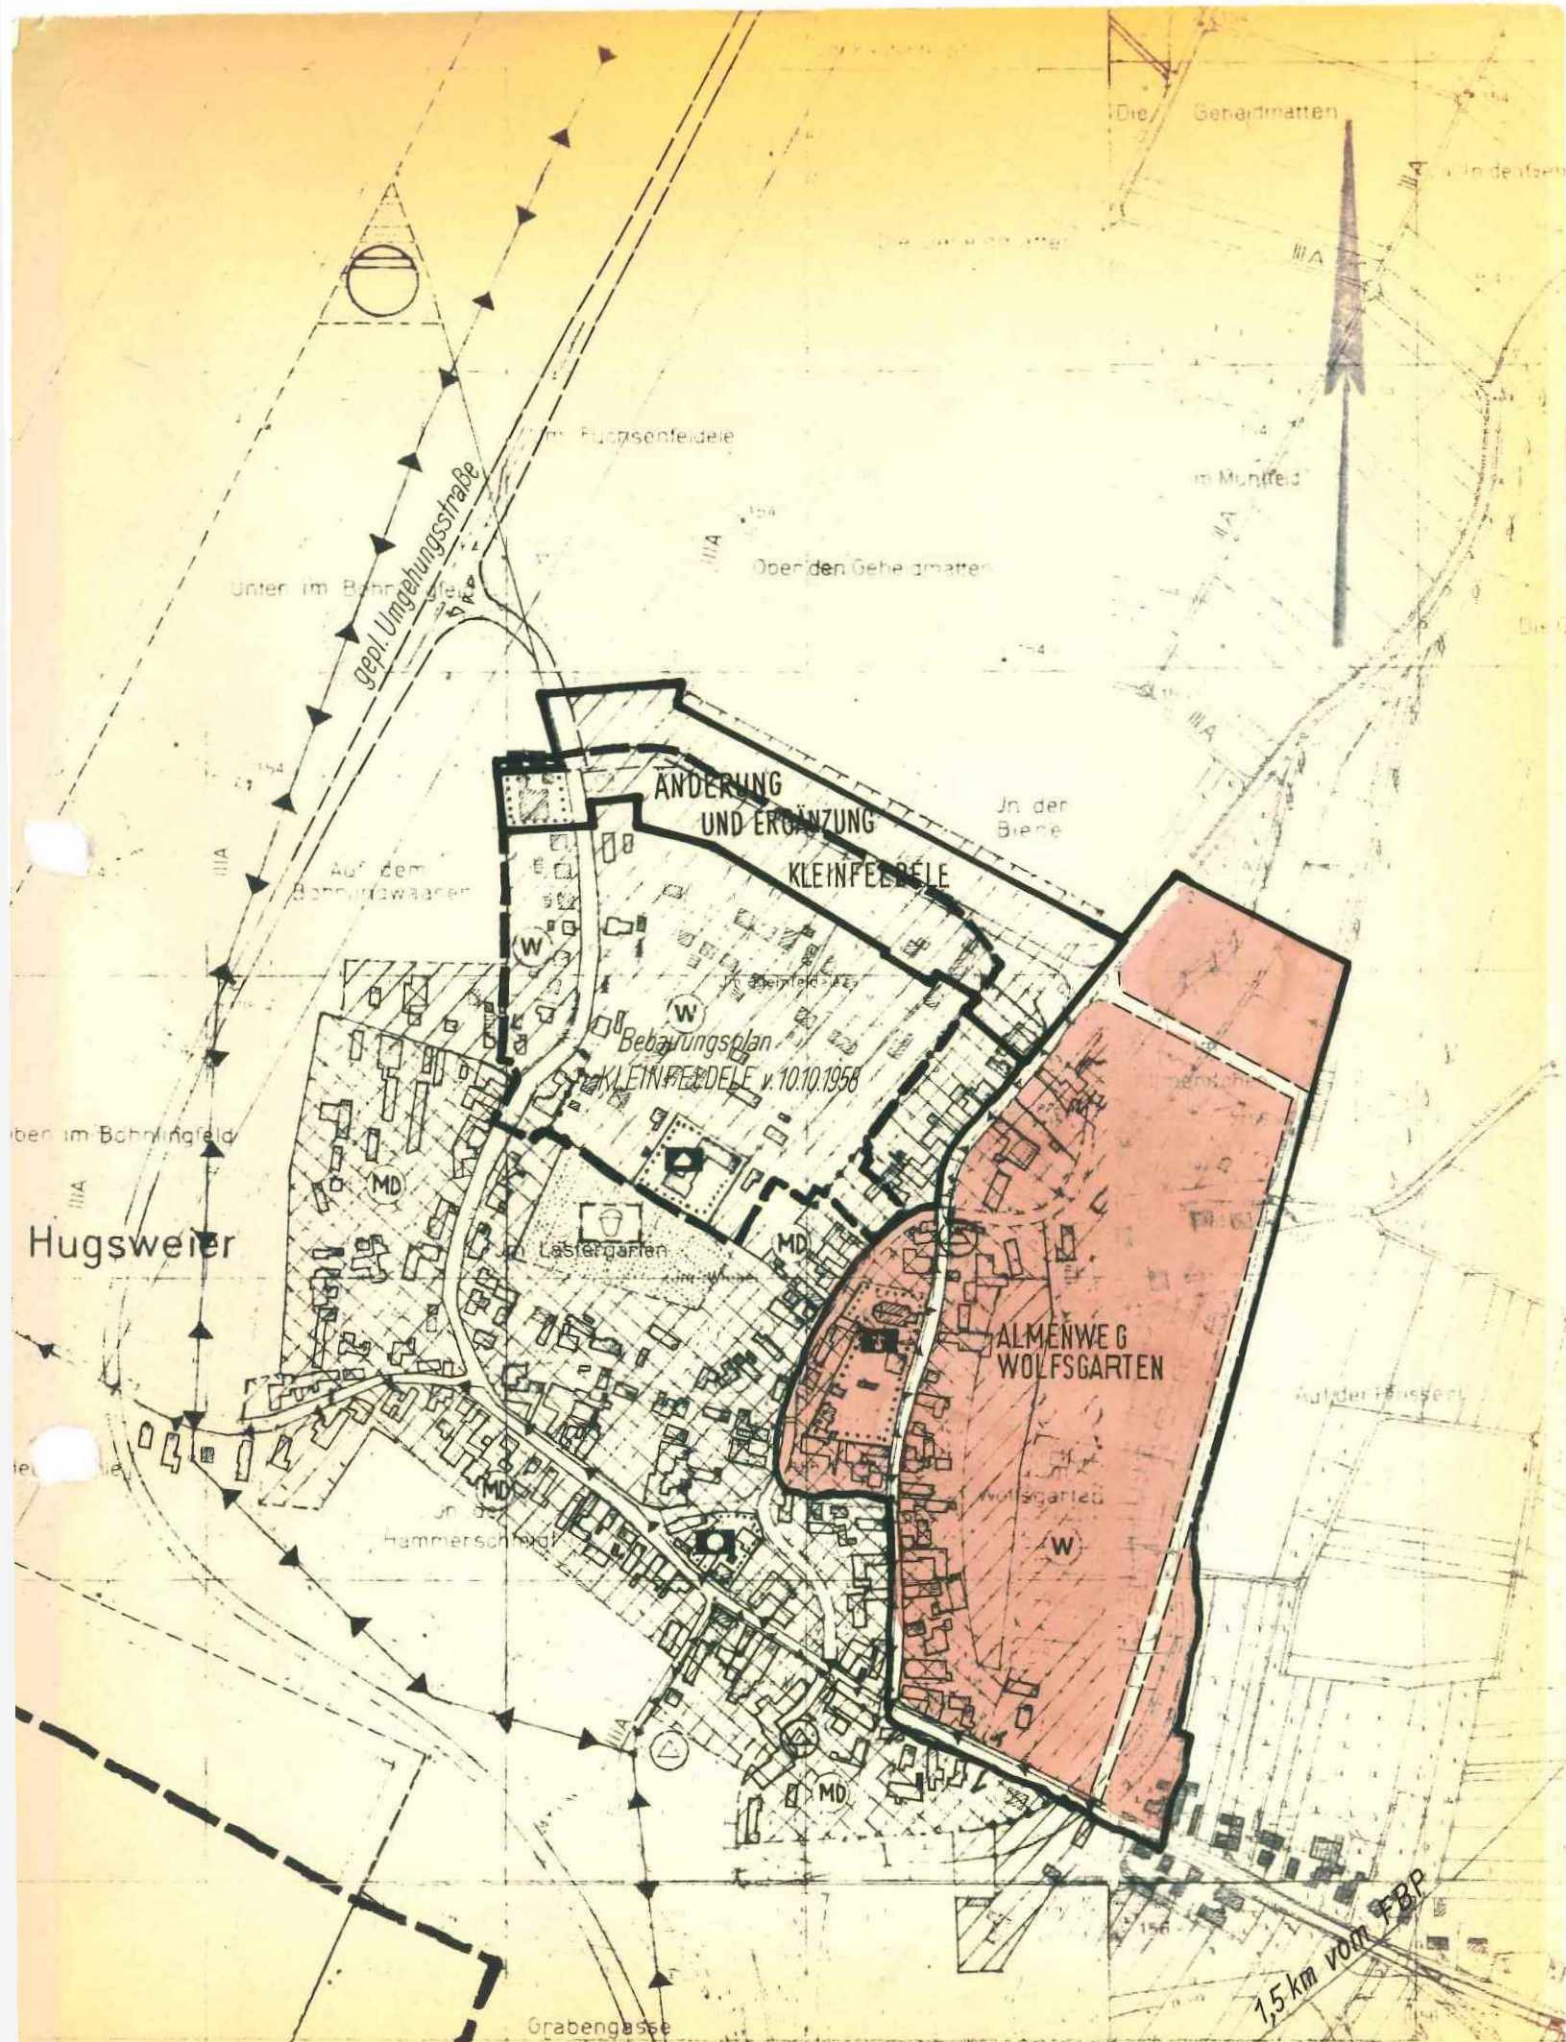

ÜBERSICHTSPLAN
ZUR ÄNDERUNG UND ERGÄNZUNG DES
BEBAUUNGSPLANES KLEINFELDELE
STADT LAHR STADTTEIL HUGSWEIER
BEBAUUNGSPLAN ALMENWEG/WOLFGARTEN

M 1 : 5000

DIPL.-ING. GUNTHER LEHMANN
FREIER ARCHITEKT • 763 LAHR/SCHW.
EMIL-GÜTT-STR. 9, TEL. 078 21/2 38 35