


ENTWURF



Vom 16.10. bis einschreiblich 17.11.1972
gemäß § 2(6) BBauG öffentlich ausgelegt.
Lehr den 20.11.1972

Ausschnitt aus dem Bebauungsplan
WITTUMFELD
Stadt Lehr - Ortsteil Reichenbach

Maßstab 1: 1000

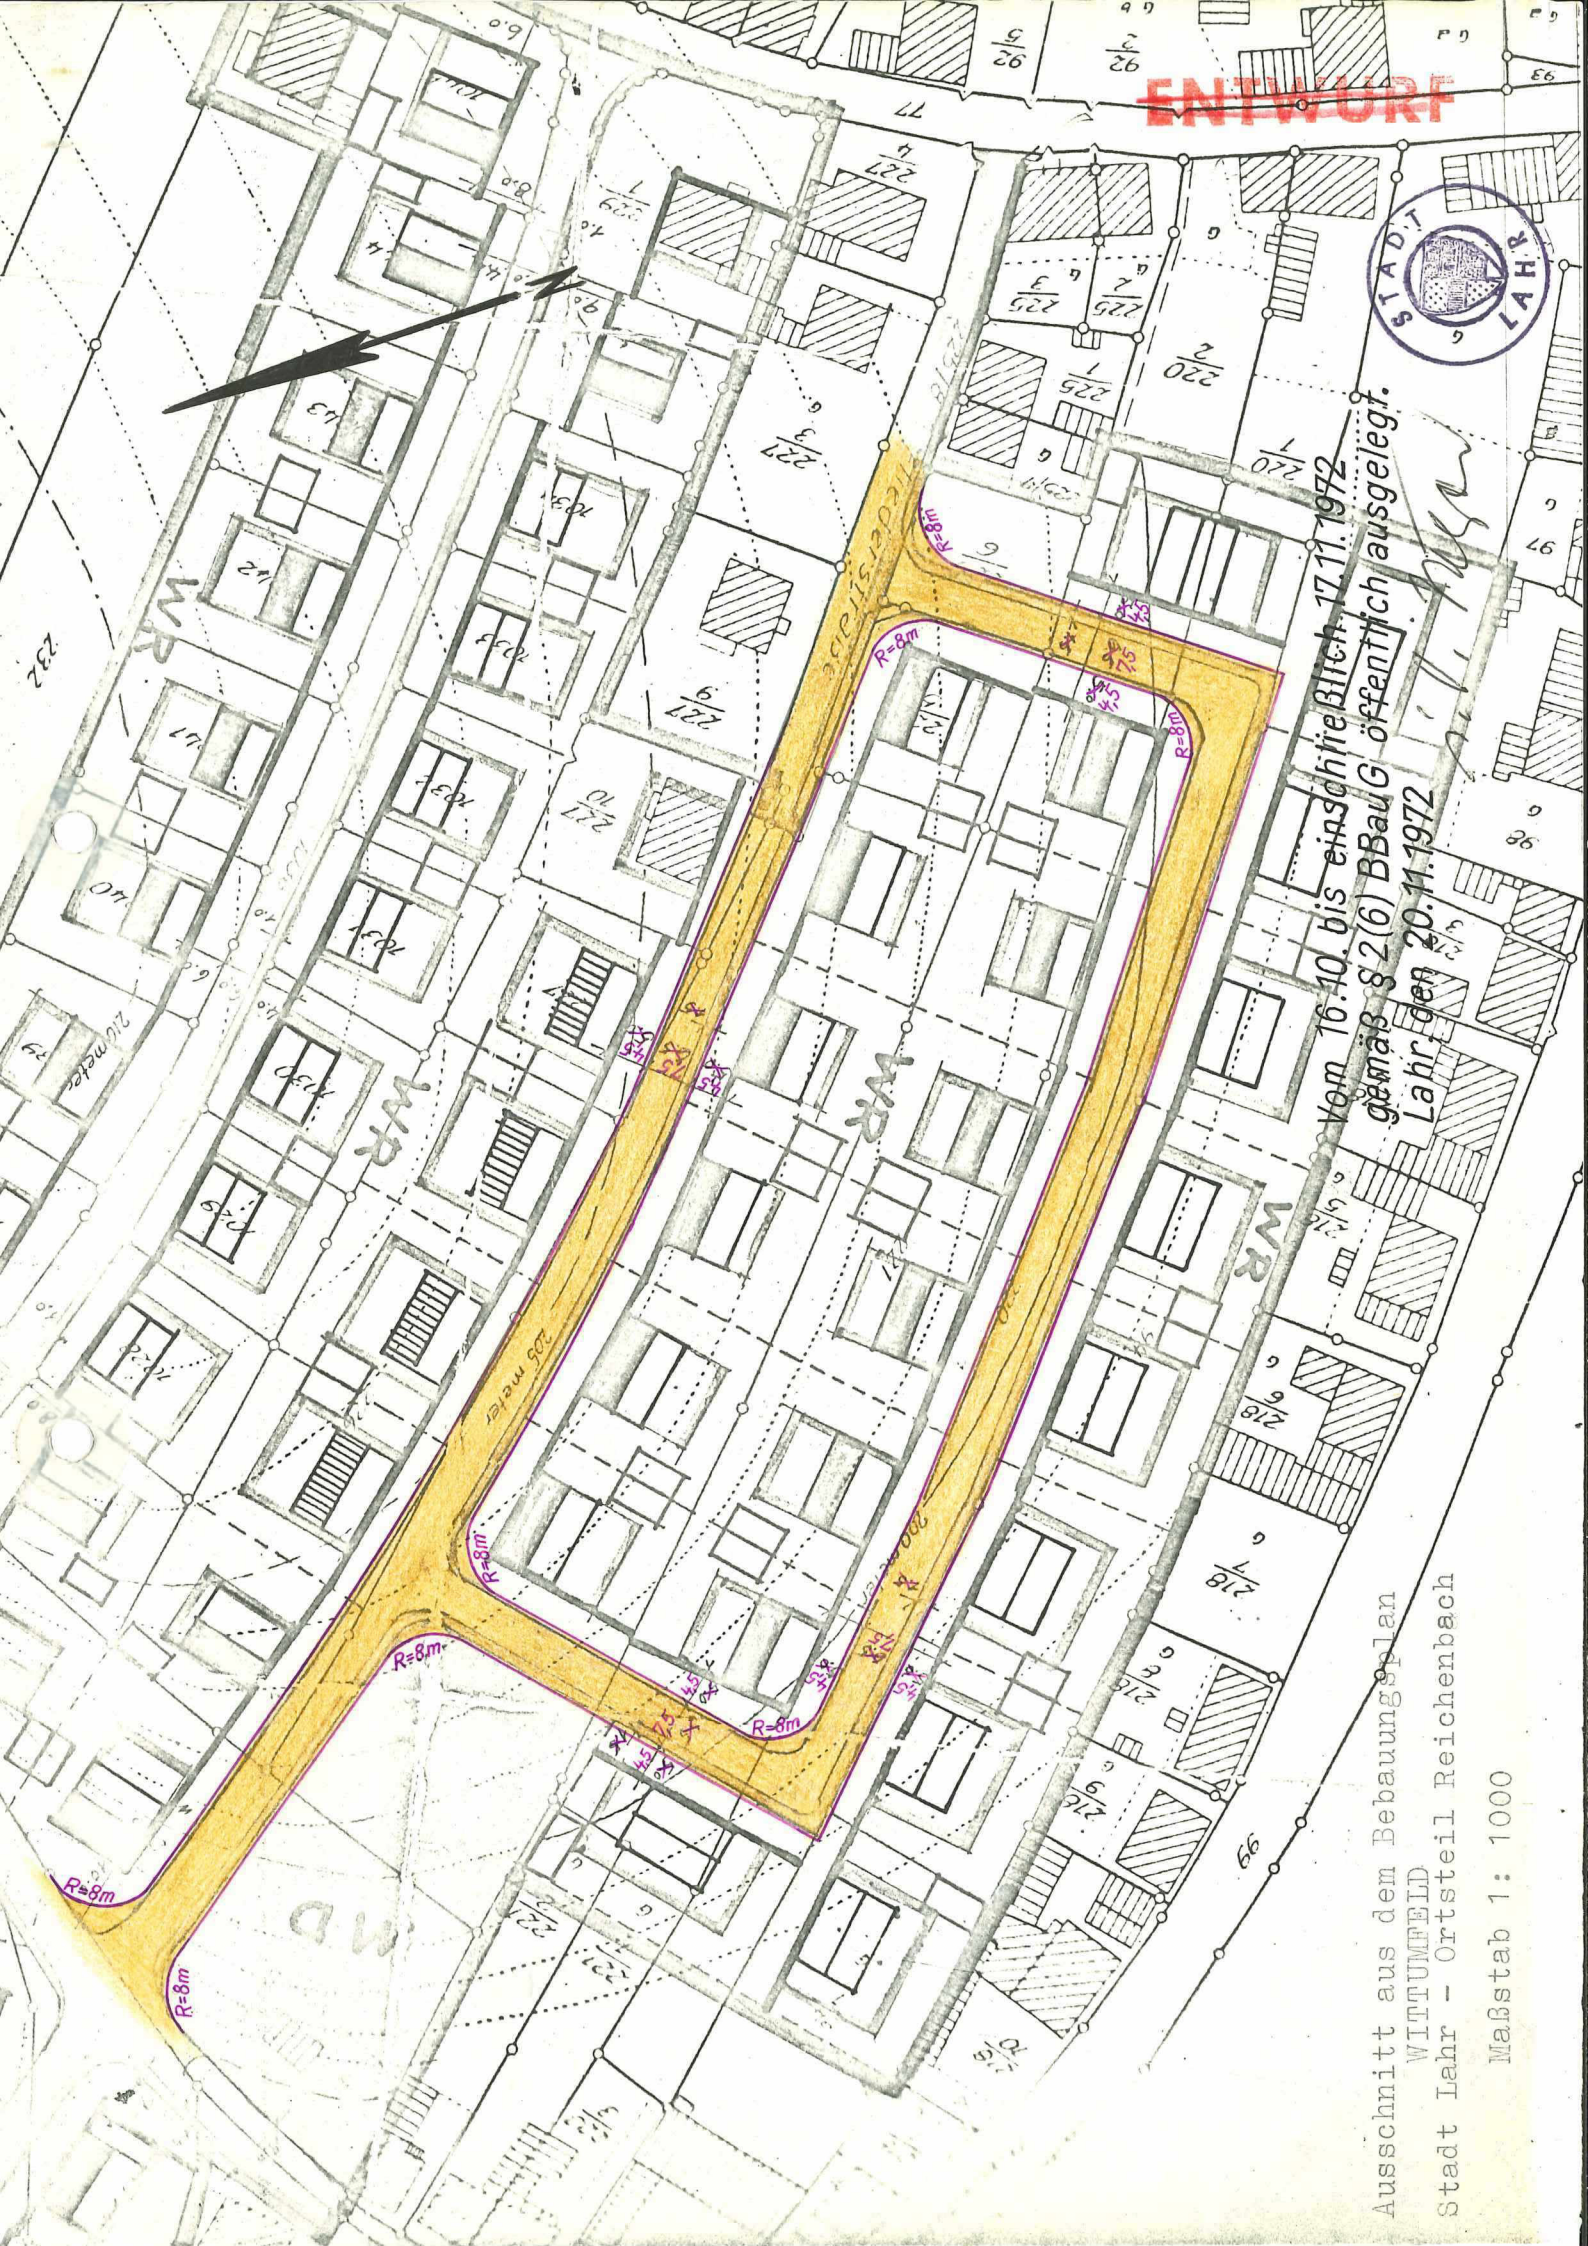

Genehmigt gemäß § 11 des
Bundesbaugesetzes vom 23.6.1960
(BGBl.I.S. 341)
Regierungspräsidium Freiburg

Freiburg i. Br., den 8. März 1973



Im Auftrag

R. Raup