




BBP KLEINFELD - SÜD
VOM 28. DEZEMBER 1972

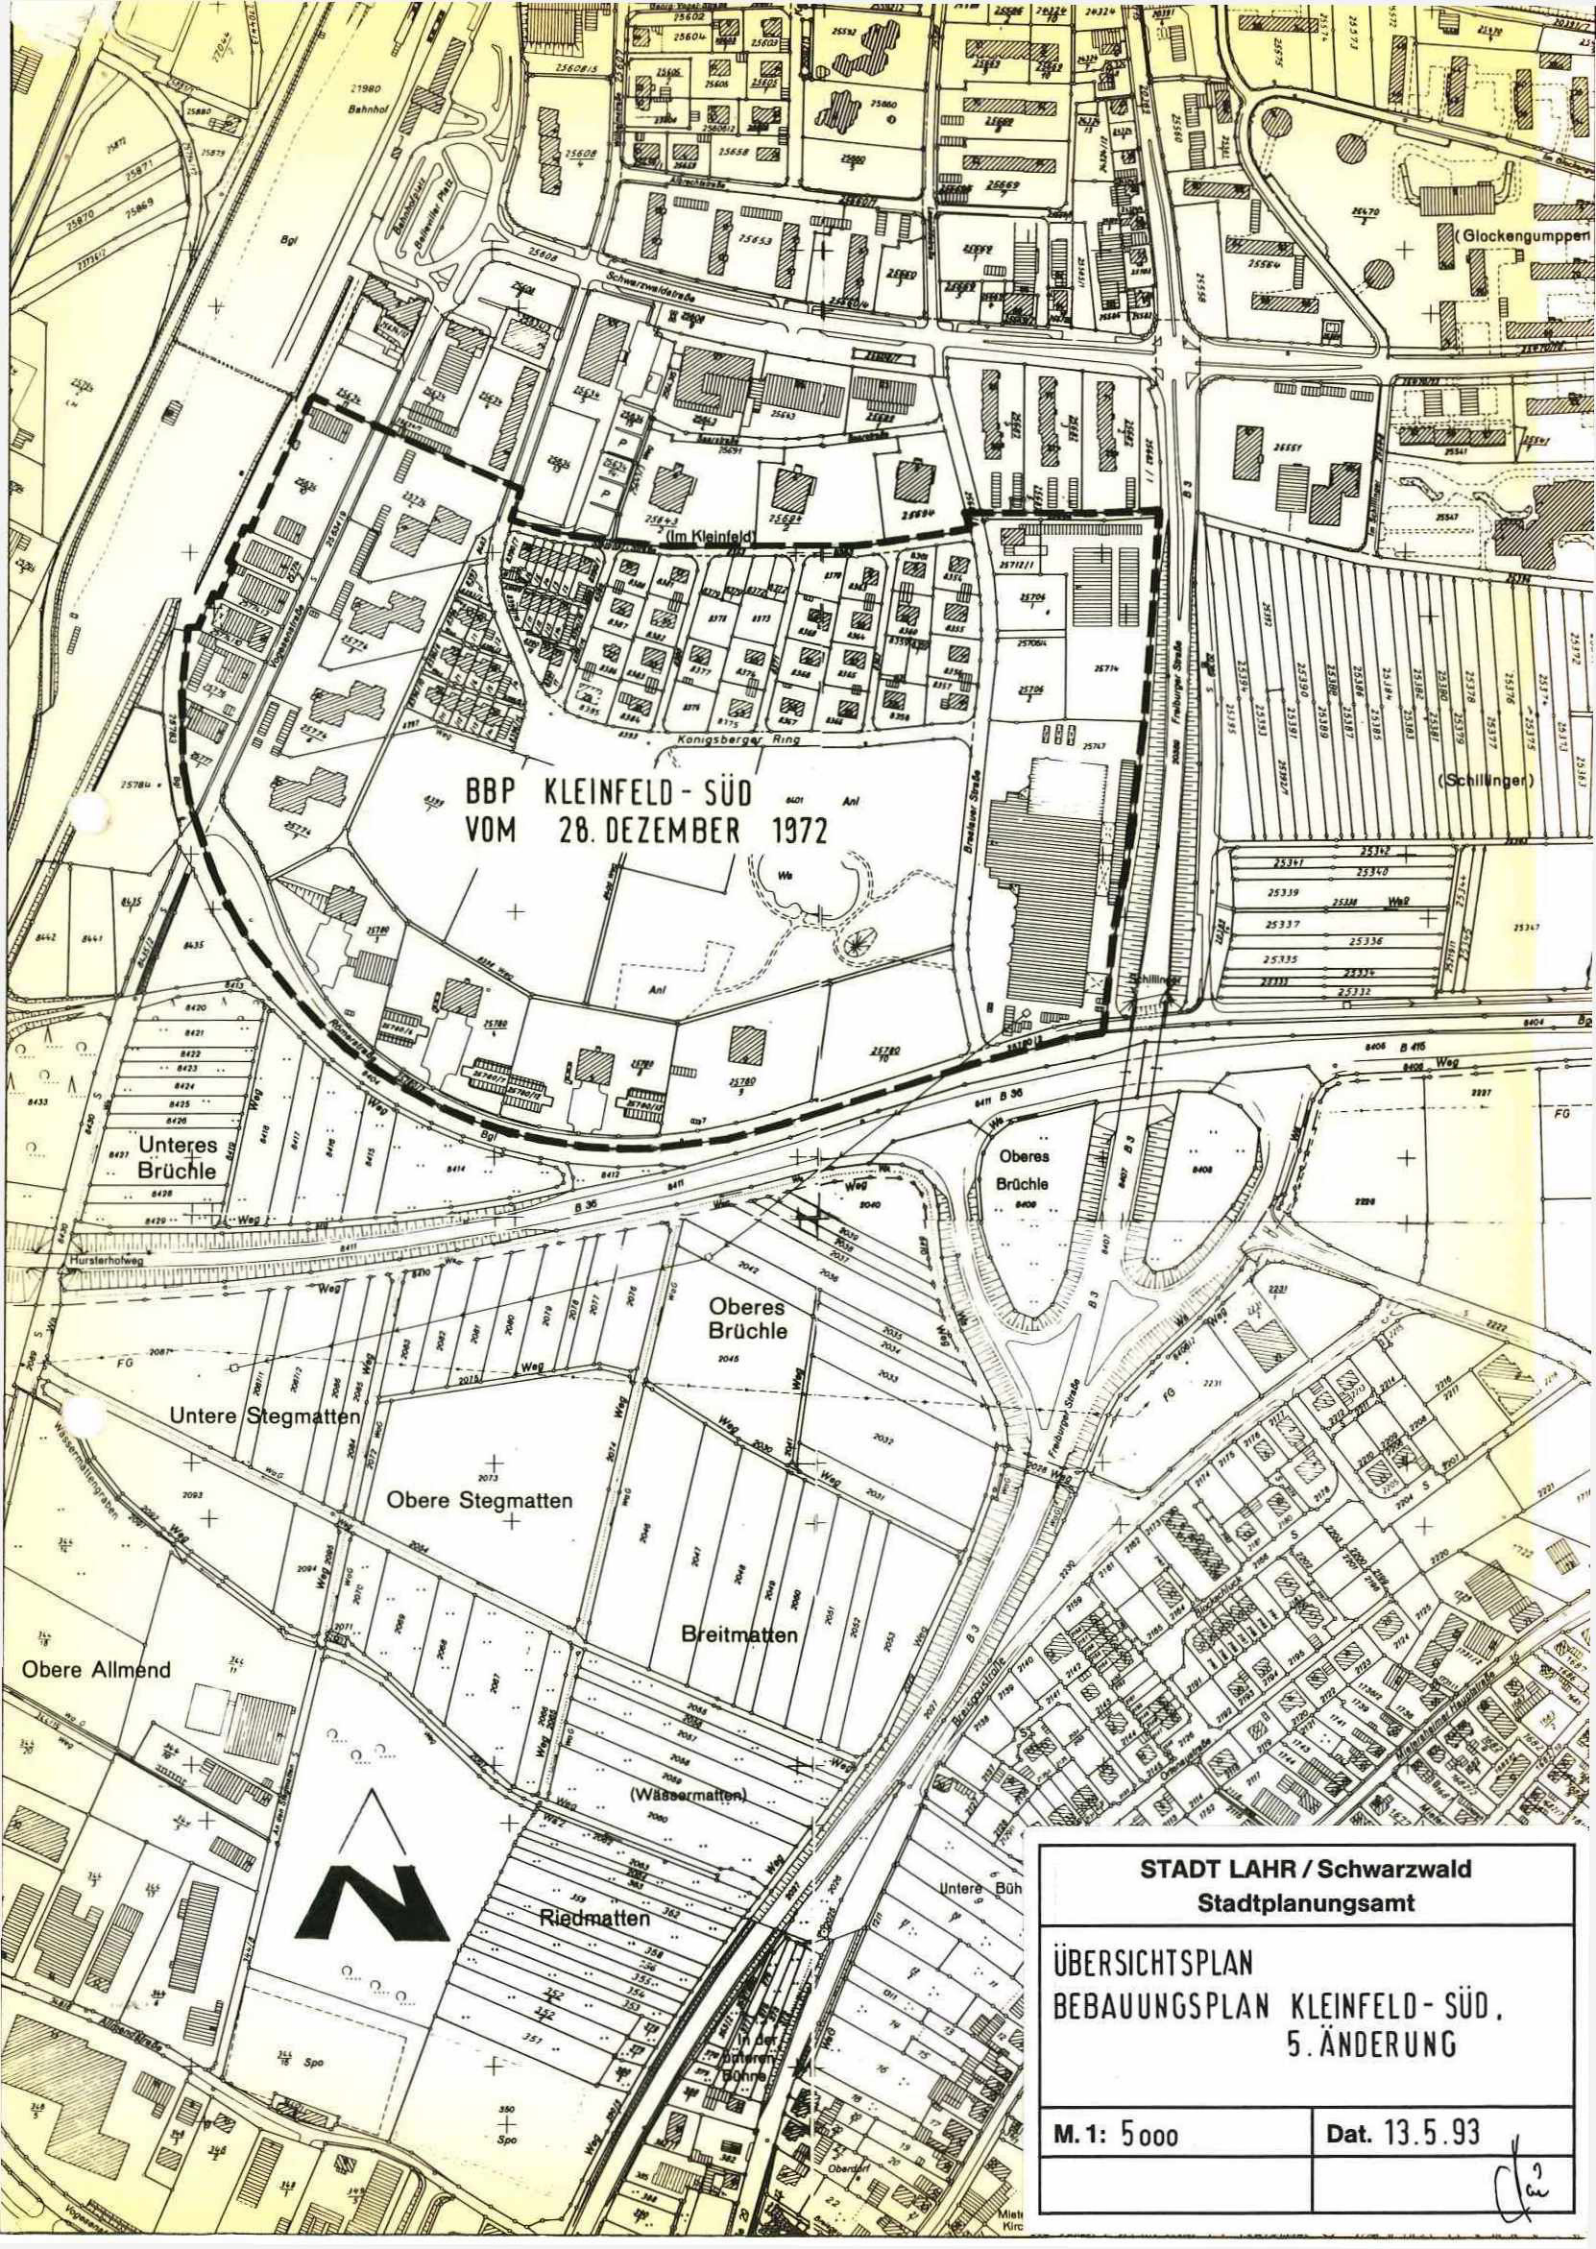

STADT LAHR / Schwarzwald Stadtplanungsamt	
ÜBERSICHTSPLAN BEBAUUNGSPLAN KLEINFELD - SÜD, 5. ÄNDERUNG	
M. 1: 5000	Dat. 13.5.93