


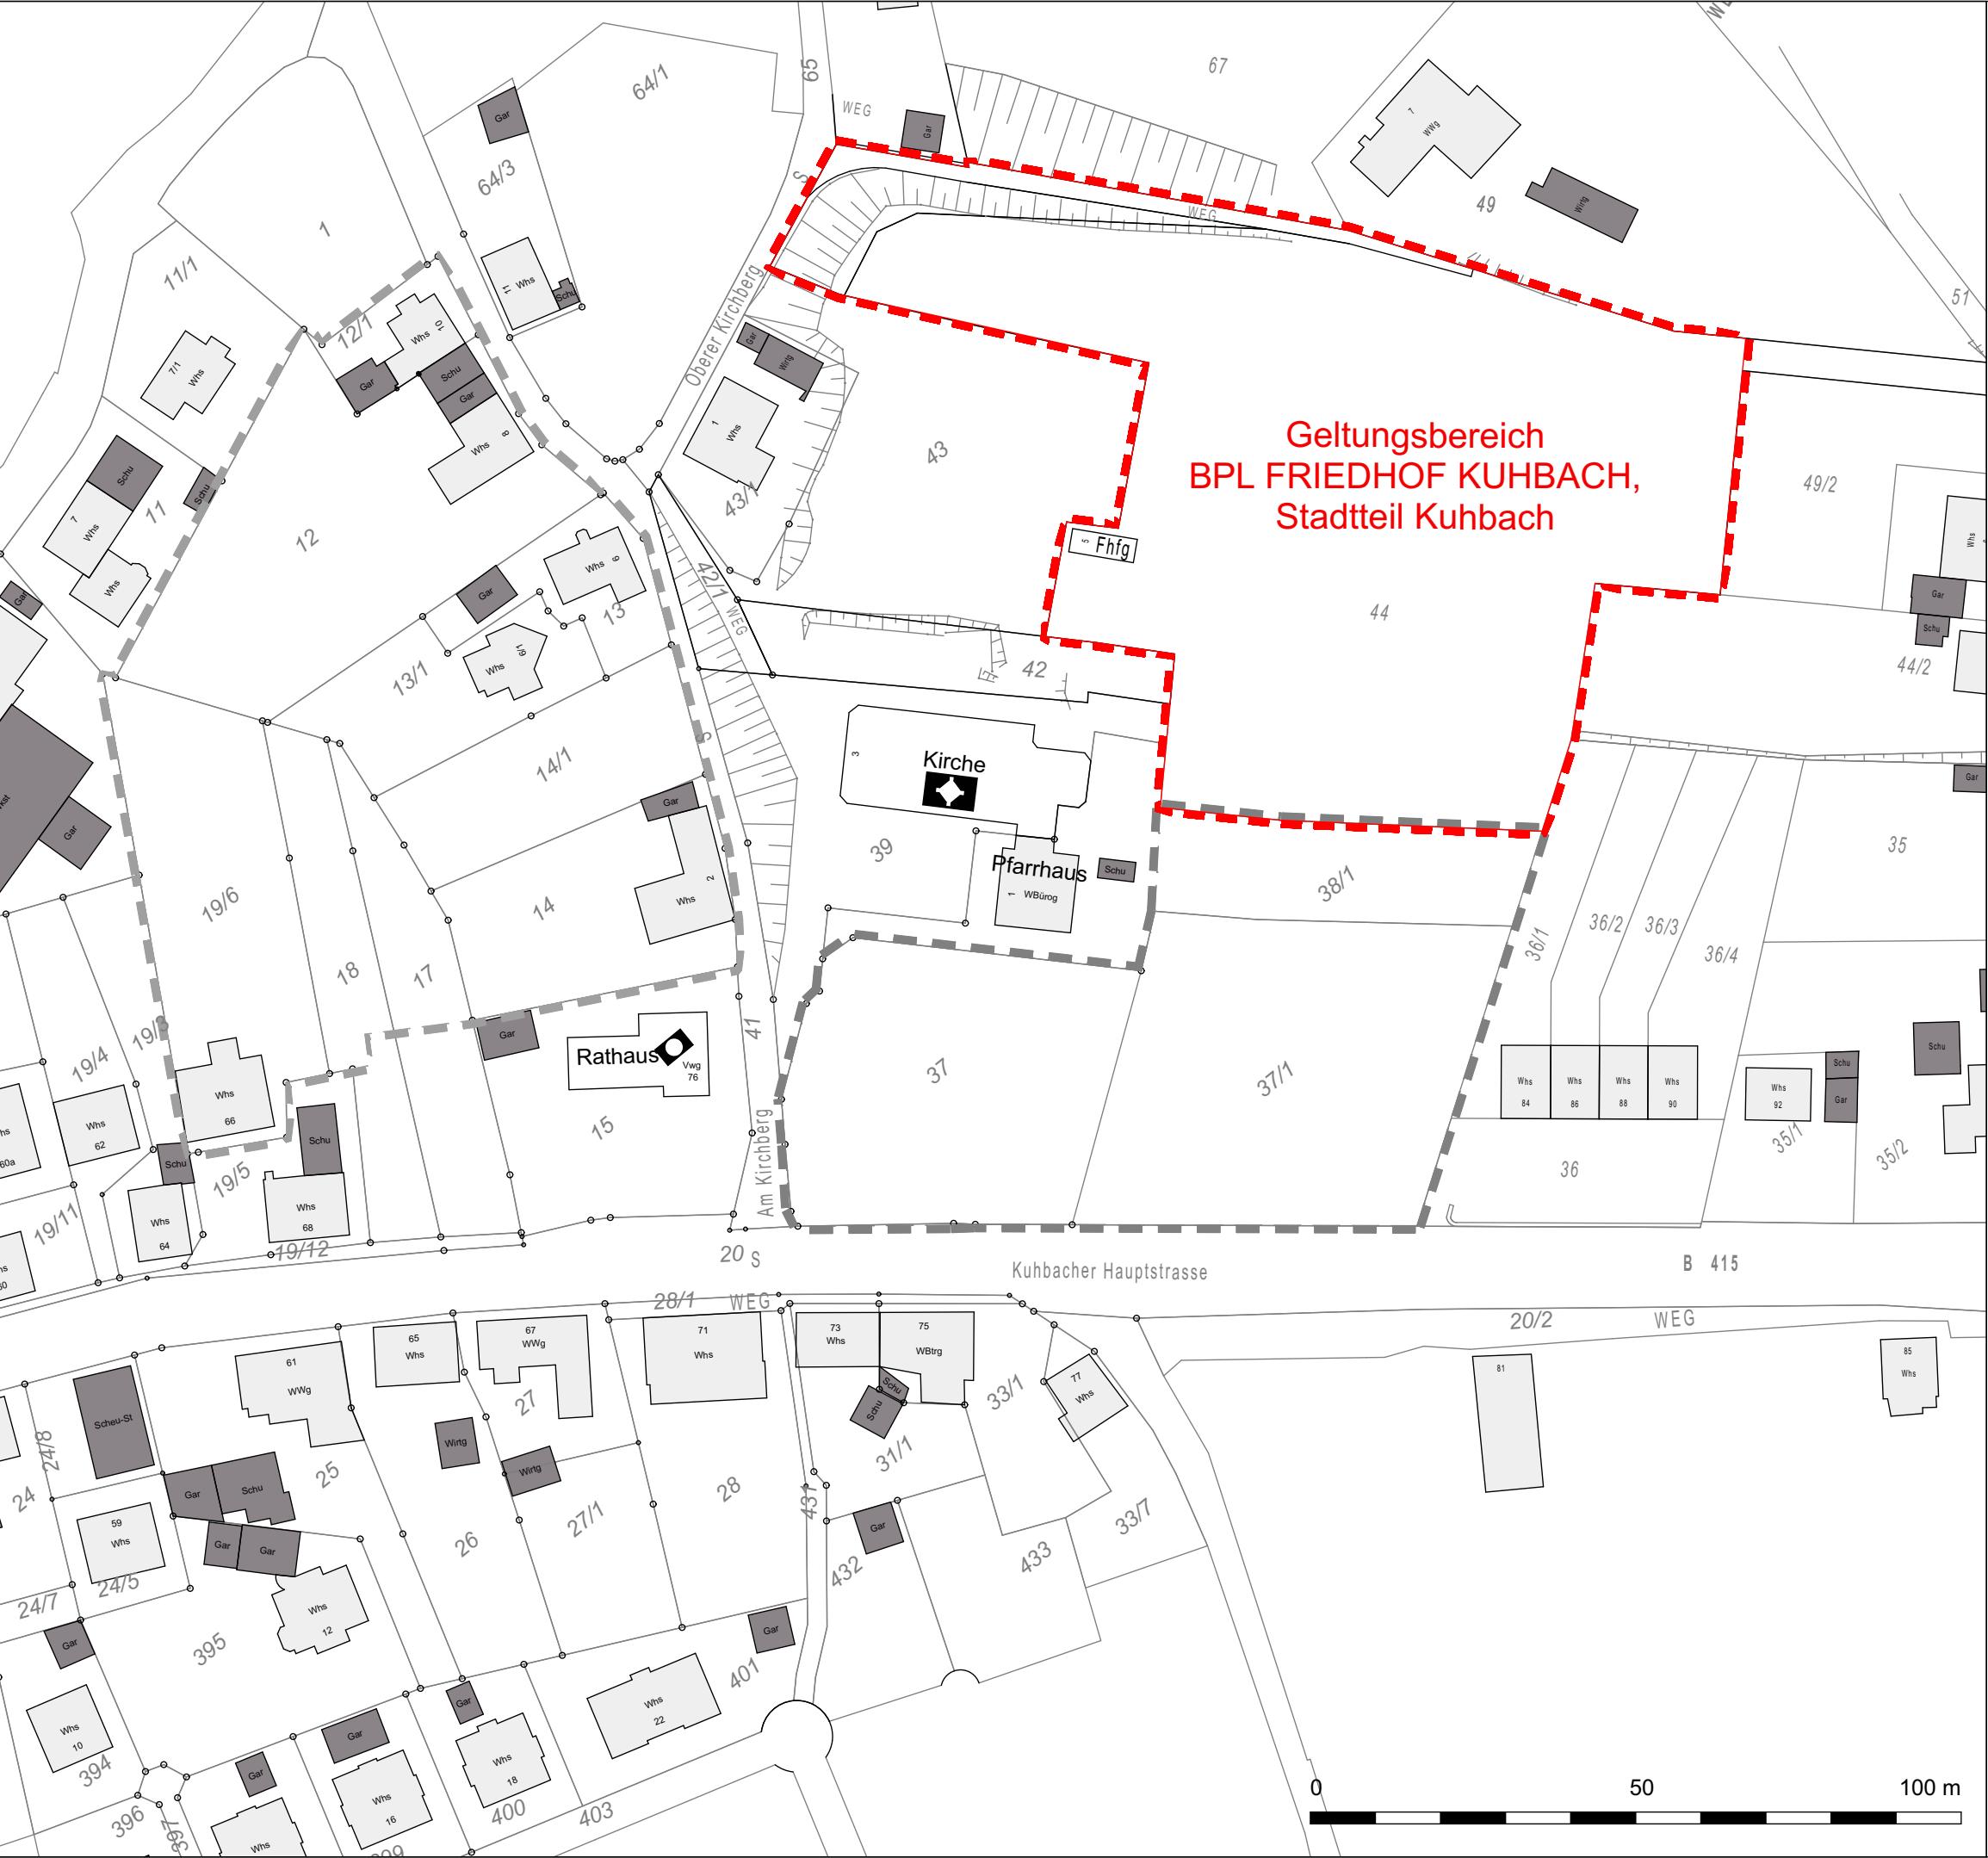

Legende

-  Grenze des räumlichen Geltungsbereich des Bebauungsplans FRIEDHOF KUHbach
-  Abgrenzung 2. Teilbebauungsplan ORTSMITTE
-  Abgrenzung 1. Teilbebauungsplan ORTSMITTE

Bebauungsplan FRIEDHOF KUHbach, Stadtteil Kuhbach

Bestandsplan M. 1:1000

Stadt Lahr
Stadtplanungsamt
Stand vom 09.08.2023

