


# BEBAUUNGSPLAN VERGNÜGUNGS- EINRICHTUNGEN UND ANDERE IN DER INNENSTADT

## FESTSETZUNGEN

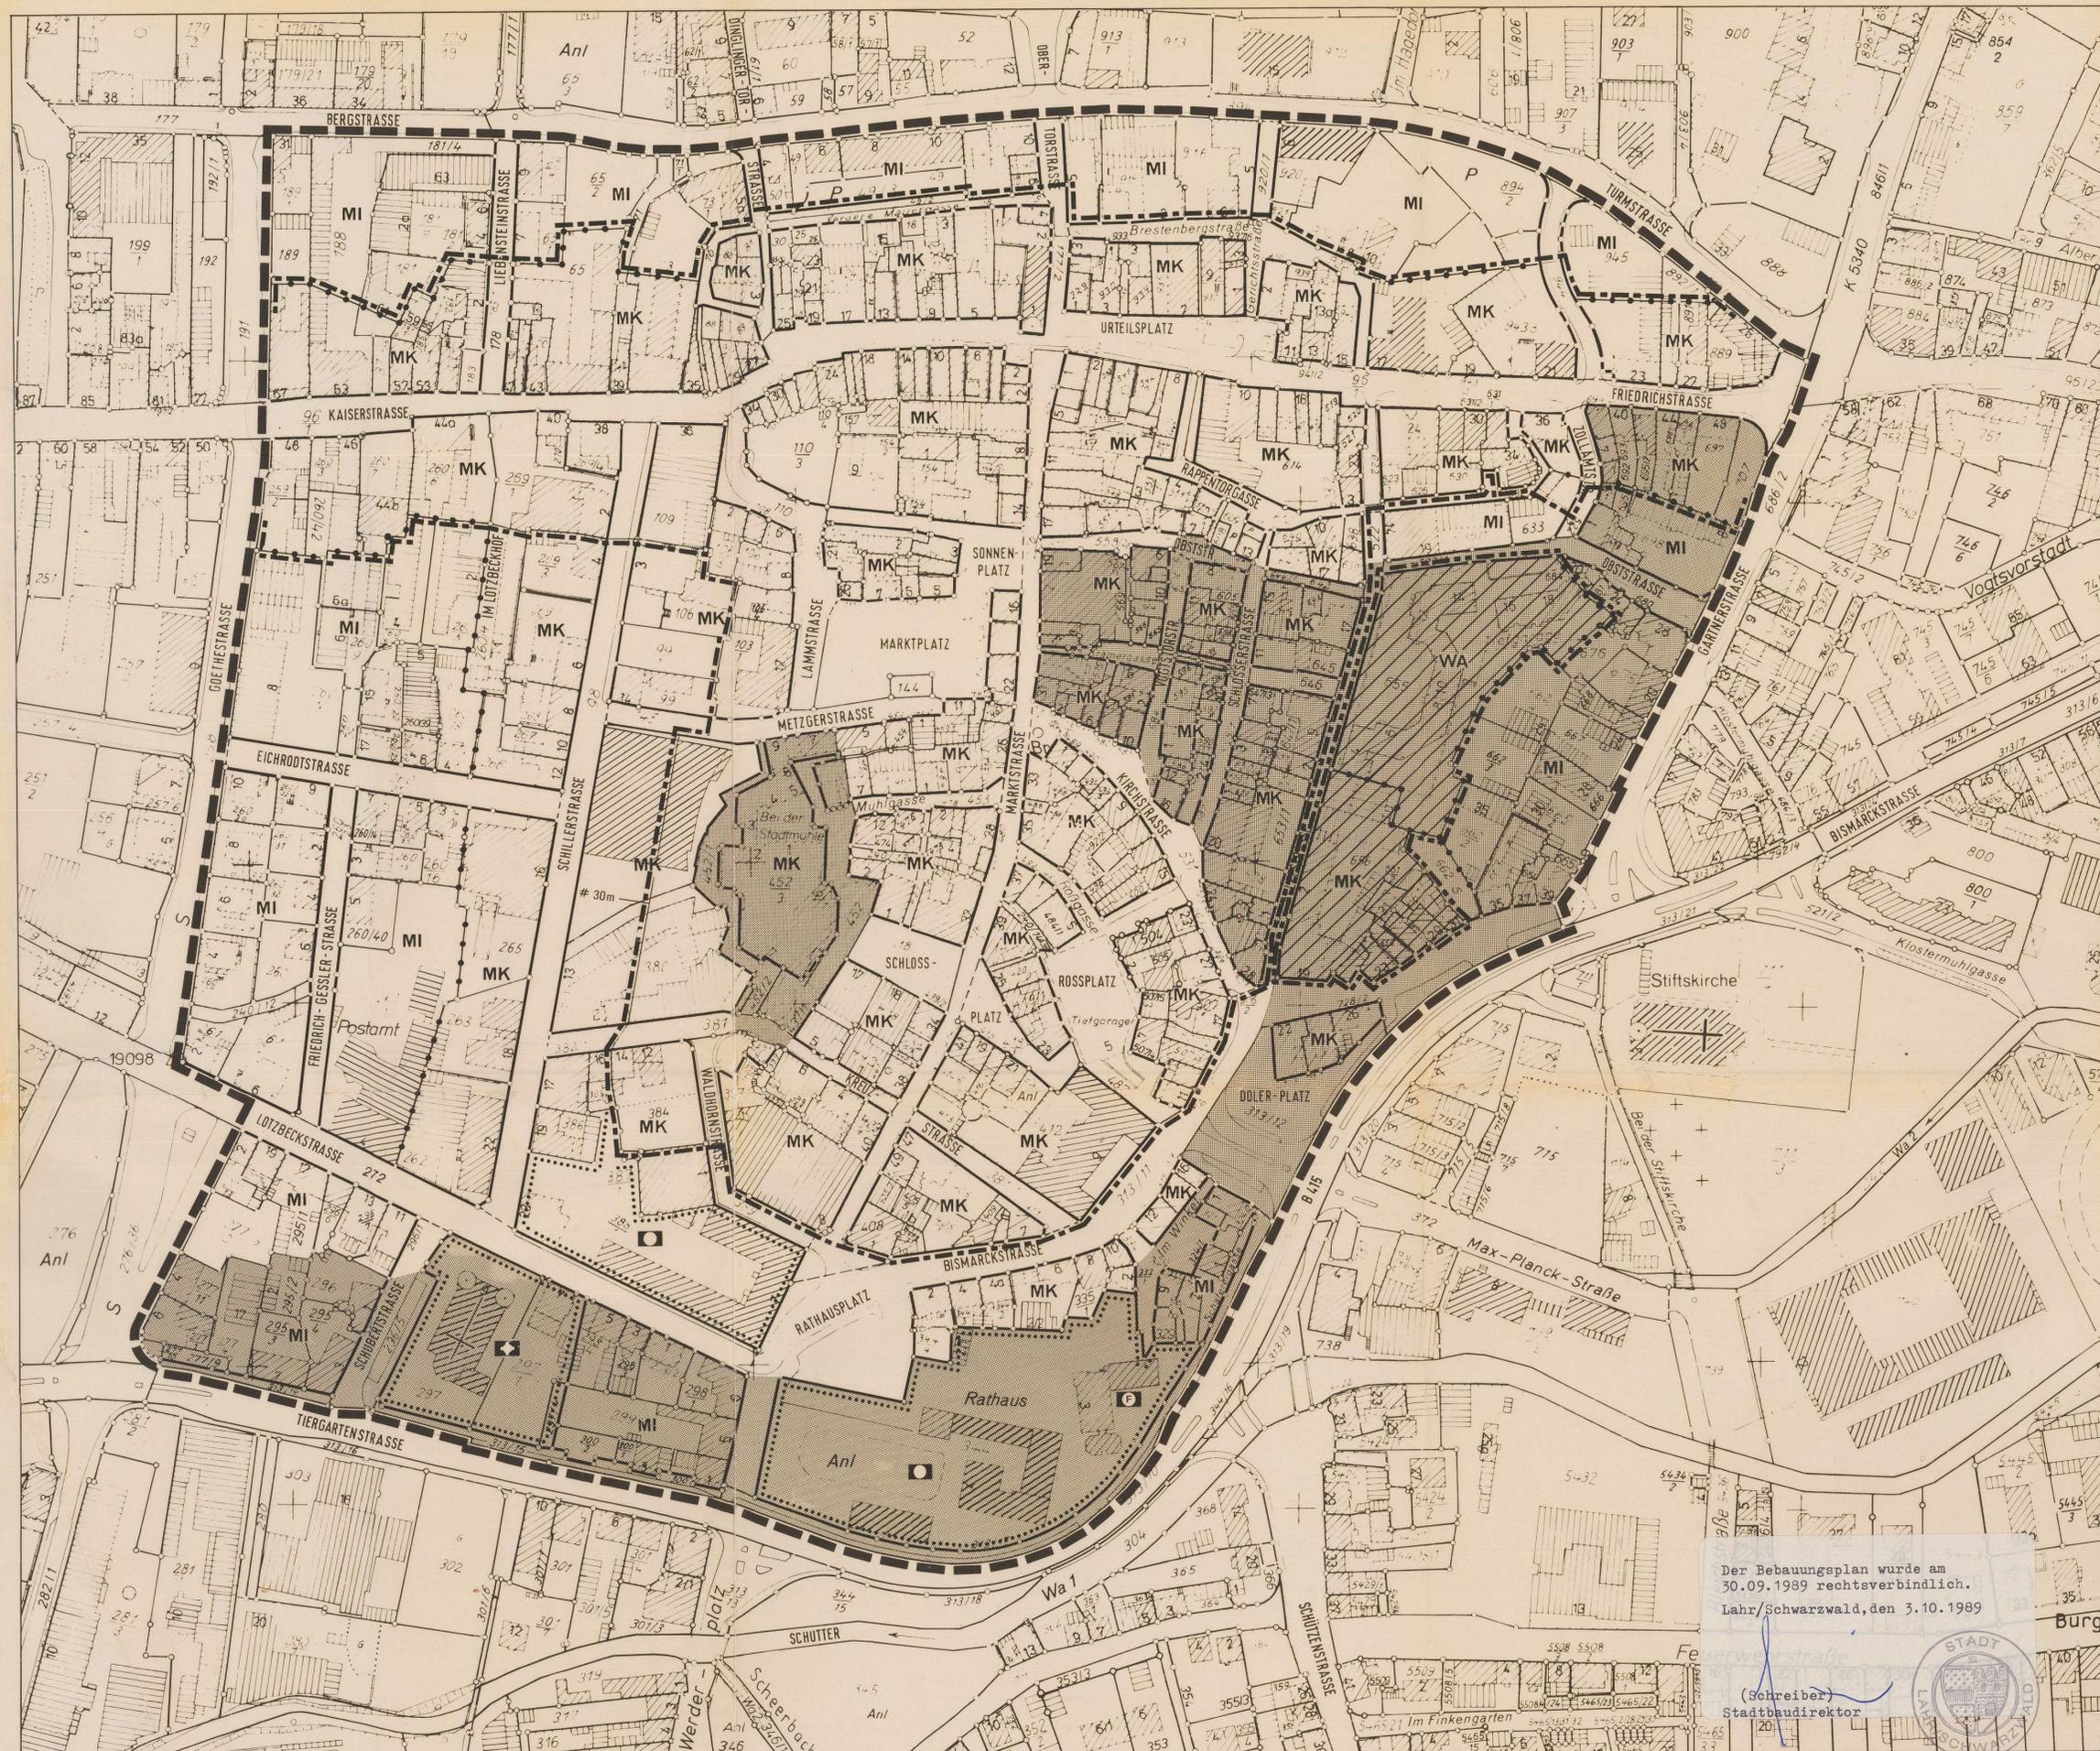

ZEICHENERKLÄRUNG:

- WA ALLGEMEINES WOHNGEBIET
- MI MISCHGEBIET
- MK KERNGEBIET
- [Symbol] FLÄCHEN FÜR DEN GEMEINBEDARF  
KIRCHE - RATHAUS - FEUERWEHR
- [Symbol] AUSSCHLUSSBEREICH VON SPIELHALLEN, IMBISSWAGEN  
UND -STÄNDEN, SEXSHOPS - KINOS UND -SHOWS
- [Symbol] AUSSCHLUSSBEREICH NUR VON SPIELHALLEN
- [Symbol] ABGRENZUNG UNTERSCHIEDLICHER NUTZUNG VON BAUGEBIETEN
- [Symbol] BEREICHE RECHTSVERBINDLICHER BEBAUUNGSPLÄNE
  - ALTSTADT - QUARTIER 14, östl. Teil
  - ALTSTADT - QUARTIER 33
  - ALTSTADT - QUARTIER 34, 35 u. 42, süd. Teil
  - ALTSTADT - QUARTIER 42 nördl. Teil u. 43
  - ALTSTADT - QUARTIER 45
  - BUNDESSTRASSE 415
  - ALTSTADTSATZUNG (GESAMTBEREICH)
- [Symbol] GRENZE DES GELTUNGSBEREICHES DES BEBAUUNGSPLANES

Der Bebauungsplan wurde am  
30.09.1989 rechtsverbindlich.  
Lahr/Schwarzwald, den 3.10.1989

(Schreiber)  
StadtbauDirektor



STADTPLANUNGSAMT

LAHR/SCHWARZWALD, 4.8.1989

*Dietz*  
(DIETZ)  
OBERBÜRGERMEISTER



*Schreiber*  
(SCHREIBER)  
STADTBAUDIREKTOR

MARSTAB 1:1500

US/SCHL/KÜ

