STADT LAHR

BEBAUUNGSPLAN

KÄHNERGÄSSLE

2. Änderung

Maßstab 1:1000

WA — ALLGEMEINES WOHNGEBIET

WA	II	BAUGEBIET	ZAHL DER VOLLGESCHOSSE
0.4	0.8	GRUNDFLÄCHENZAHL	GESCHOSSFLÄCHENZAHL
⌒ 25-35°	E	DACHFORM / DACHNEIGUNG	BAUWEISE

⌒ GEÑEIGTES DACH

(II) ZAHL DER VOLLGESCHOSSE, ZWINGEND

II ALS HÖCHSTGRENZE

OFFENE BAUWEISE,

E NUR EINZELHÄUSER ZULÄSSIG

D NUR DOPPELHÄUSER ZULÄSSIG

b1, b2 BESONDERE BAUWEISE (s. Bebauungsvorschriften)

BAUGRENZE

STRASSENVERKEHRSFLÄCHE

HAUPTFIRSTRICHTUNG

ABGRENZUNG DES MASSES DER NUTZUNG INNERHALB DES BAUGEBIET

GRENZE DES RÄUMLICHEN GELTUNGSBEREICHS DER 2. ÄNDERUNG

MIT GEH- UND FAHRRECHT ZU BELASTENDE FLÄCHE (s. Bebauungsvorschriften)

LAHR, den 11.11.1982

STADTPLANUNGSAMT

(Dr.-Ing. Kugler)
Stadtbaudirektor

DER OBERBÜRGERMEISTER

(Dietz)

STADT LAHR/SCHWARZWALD 38

Genehmigt

Regierungspräsidium Freiburg

Freiburg i. Br., den 07. Jan. 1983

REGIERUNGSPRÄSIDIUM FREIBURG Dienstsiegel

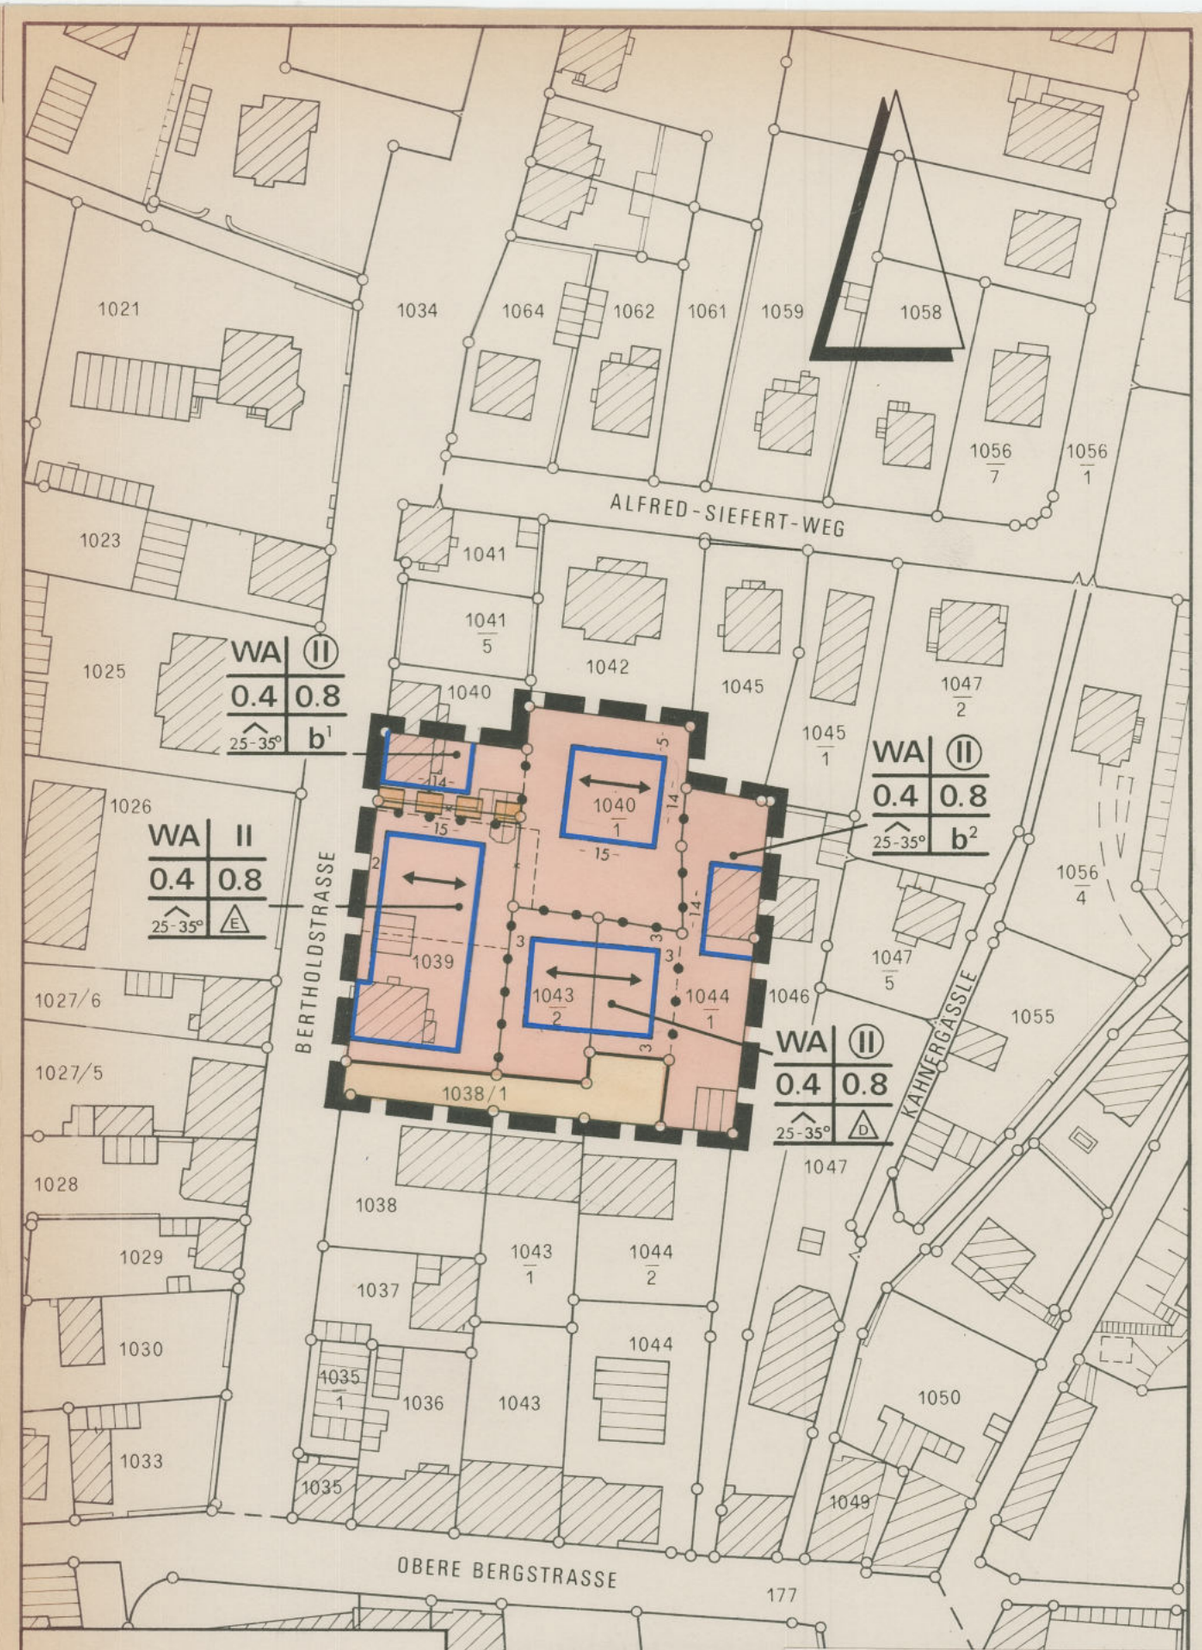

Die Übereinstimmung des Planes mit dem Liegenschaftskataster wird bestätigt. Abweichungen gegenüber dem Grundbuch sind möglich.

Lahr, den 30.3.1982

Dubler, StVerm.Direktor

STADT LAHR/SCHWARZWALD

Die 2. Änderung wurde am 21.1.1983 rechtsverbindlich.

Lahr, den 24.1.1983

(Dr.-Ing. Kugler)
Stadtbaudirektor

STADT LAHR/SCHWARZWALD 38