


Bebauungsplan
Hagenbüchle-Ost
1. Änderung

M 1:1000

WA	Allgemeines Wohngebiet	WR	Reines Wohngebiet
WR II	Baugebiet	Zahl der Vollgeschosse	
0,2 0,4	Grundflächenzahl	Geschossflächenzahl	
$\frac{1}{25-30}$	Dachform, Dachneigung	Bauweise	

- Zahl der Vollgeschosse
II Als Höchstgrenze
I/II Zum Hang 1 Geschoss
Zum Tal 2 Geschosse
- Geneigtes Dach
Offene Bauweise
Nur Einzelhäuser zulässig
- Baugrenze
Gehweg
Fahrbahn
Öffentliche Parkplätze
Trafostation
Vorschlag neuer Grundstücksgrenzen
Geh-Fahr- und Leitungsrechte zu Gunsten von Lgb. Nr. 2/2
Grenze des räumlichen Geltungsbereiches der 1. Änderung
- Straßenbegrenzungslinie
Stützmauern
Geländehöhen
+ 1985

Lahr, den 17.12.1984
Der Oberbürgermeister

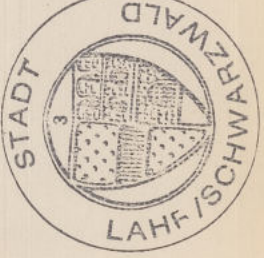

Licht
(Dietz)

Rand
(Kasch)
Dipl. Ing.


Genehmigt

Regierungspräsidium Freiburg
Freiburg, den 11. MRZ. 1985



R. Rieß

Der Bebauungsplan wurde am
6.4.1985 rechtsverbindlich.
Lahr, den 9.4.1985
Rand
STADT LAHR/SCHWARZWALD
(Kasch, Dipl. Ing.)

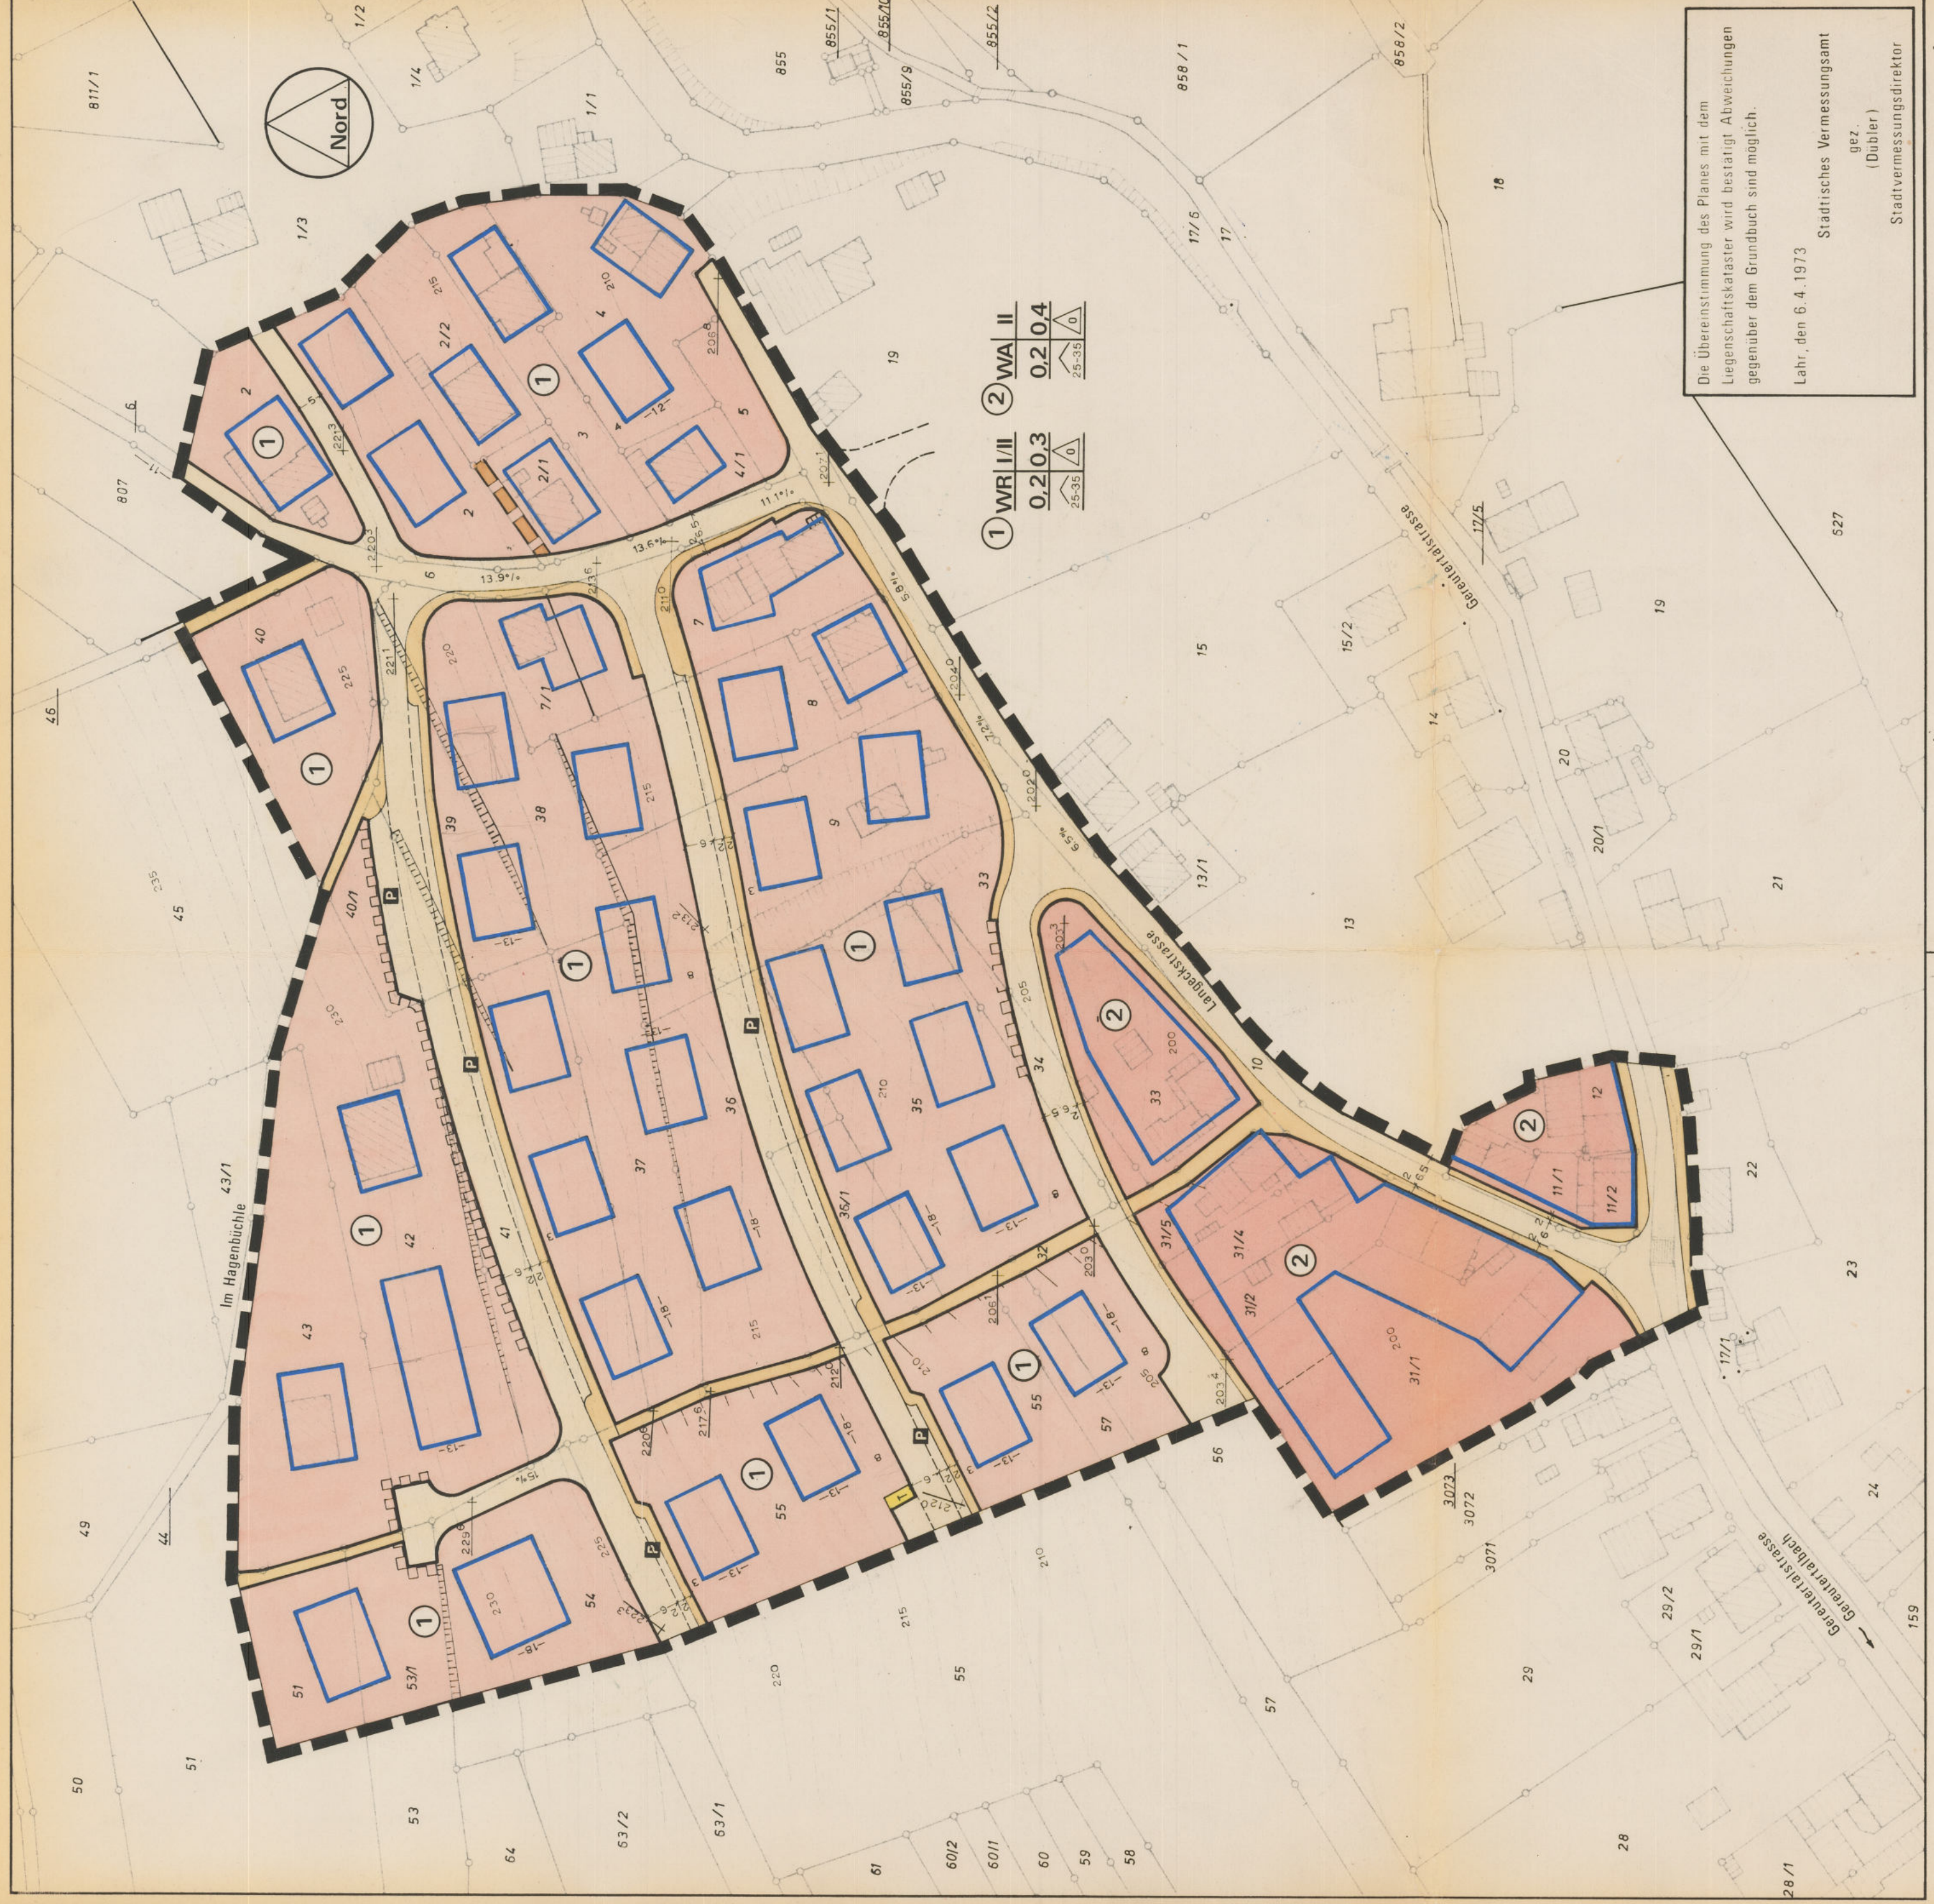

1	WR I/II	2	WA II
0,2 0,3	0,2 0,4	0,2 0,4	0,2 0,4
$\frac{1}{25-35}$	$\frac{1}{25-35}$	$\frac{1}{25-35}$	$\frac{1}{25-35}$

Die Übereinstimmung des Planes mit dem
Liegenschaftskataster wird bestätigt. Abweichungen
gegenüber dem Grundbuch sind möglich.
Lahr, den 6.4.1973
Städtisches Vermessungsamt
gez.
(Dubler)
Stadtvermessungsdirektor