Kurzental, Stadtteil Mietersheim

Gestaltungsplan M. 1 : 1000

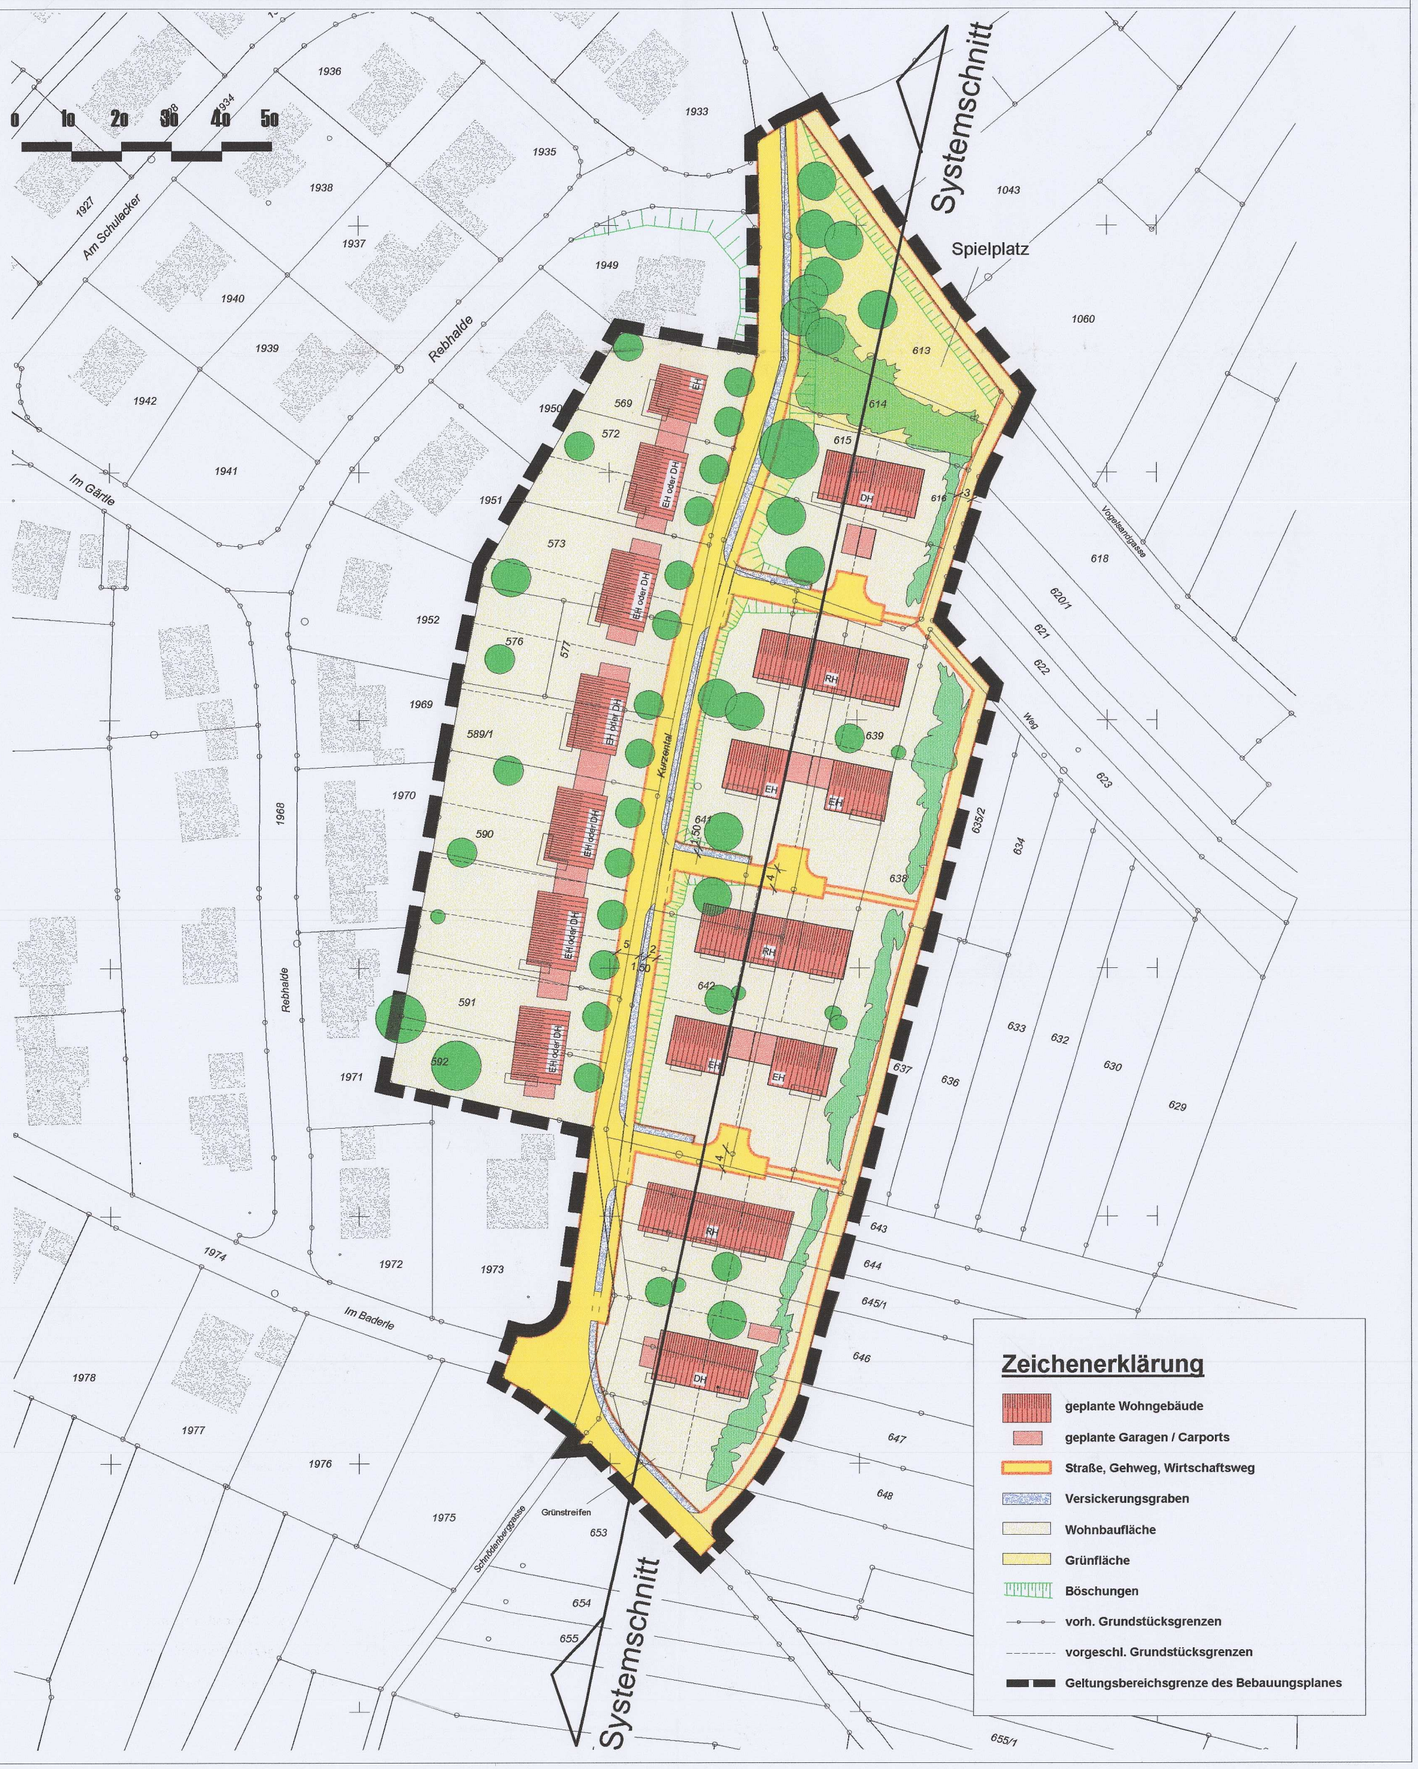

Bestandteile des Bebauungsplanes

- Nutzungsplan
- Angabe der Rechtsgrundlagen
- Festsetzungen, Zeichenerklärungen, Hinweise

Beigefügt sind

- Begründung
- Örtliche Bauvorschriften
- Grünordnungsplan, Gestaltungsplan
- Systemschnitt

Bebauungsplan
Kurzental
Stadtteil Mietersheim

Der Bebauungsplan wurde am 7. April 2001 rechtsverbindlich.

Übersichtsplan

Stadtplanungsamt Stadt Lahr

Stand : 15.03.01, Lü/Hai