

STADT LAHR

ANLAGE 1. ZUR SATZUNG
VOM 8.4.1968

BEBAUUNGSPLAN
BREITMATTEN

Genehmigt gemäß § 11 des
Bundesbaugesetzes vom 23.6.1960
(BGBI. I S. 341)
Regierungspräsidium Südbaden

1. PLANÄNDERUNG
M 1 : 1500


Freiburg i. Br., den 9. Mai 1968
Im Auftrag
Meunier




	MI MISCHGEBIET		
	BAUGEBIET	ZAHL DER VOLLGESCHOSSE	
	GRUNDFLÄCHENZAHL	GESCHOSSFLÄCHENZAHL	
	DACHFORM	BAUWEISE	
	OFFENE BAUWEISE	II ZAHL DER VOLLGESCHOSSE ALS HÖCHSTGRENZE	
	BAUGRENZE		GENEIGTES DACH 23° - 30°
	BLEIBENDER BAUBESTAND		FLACHDACH
	GEPLANTE GEBÄUDE GARAGE IM EG.		STRASSENBEGRENZUNGSLINIE ÖFFENTLICHE VERKEHRSFLÄCHE
	GEMEINSCHAFTSGARAGE ÜBERDECKT		GEPLANTE BÖSCHUNG
	GEMEINSCHAFTSSTELLPLATZE		ABGRENZUNG UNTERSCHIEDLICHER NUTZUNGSZONEN
	GRENZE DES RÄUMLICHEN GELTUNGSBEREICHES DES BEBAUUNGSPLANES		VON BAULICHEN ANLAGEN FREIZUHALTENDE FLÄCHE
			BLEIBENDE AUFZUHEBENDE } GRUNDSTÜCKSGRENZEN GEPLANTE

LAHR, DEN 8.4.1968
STADTPLANUNG
Meunier
(STEURER)
STADTOBERBAURAT

DER OBERBÜRGERMEISTER
Meunier
(DR. BRUCKER)

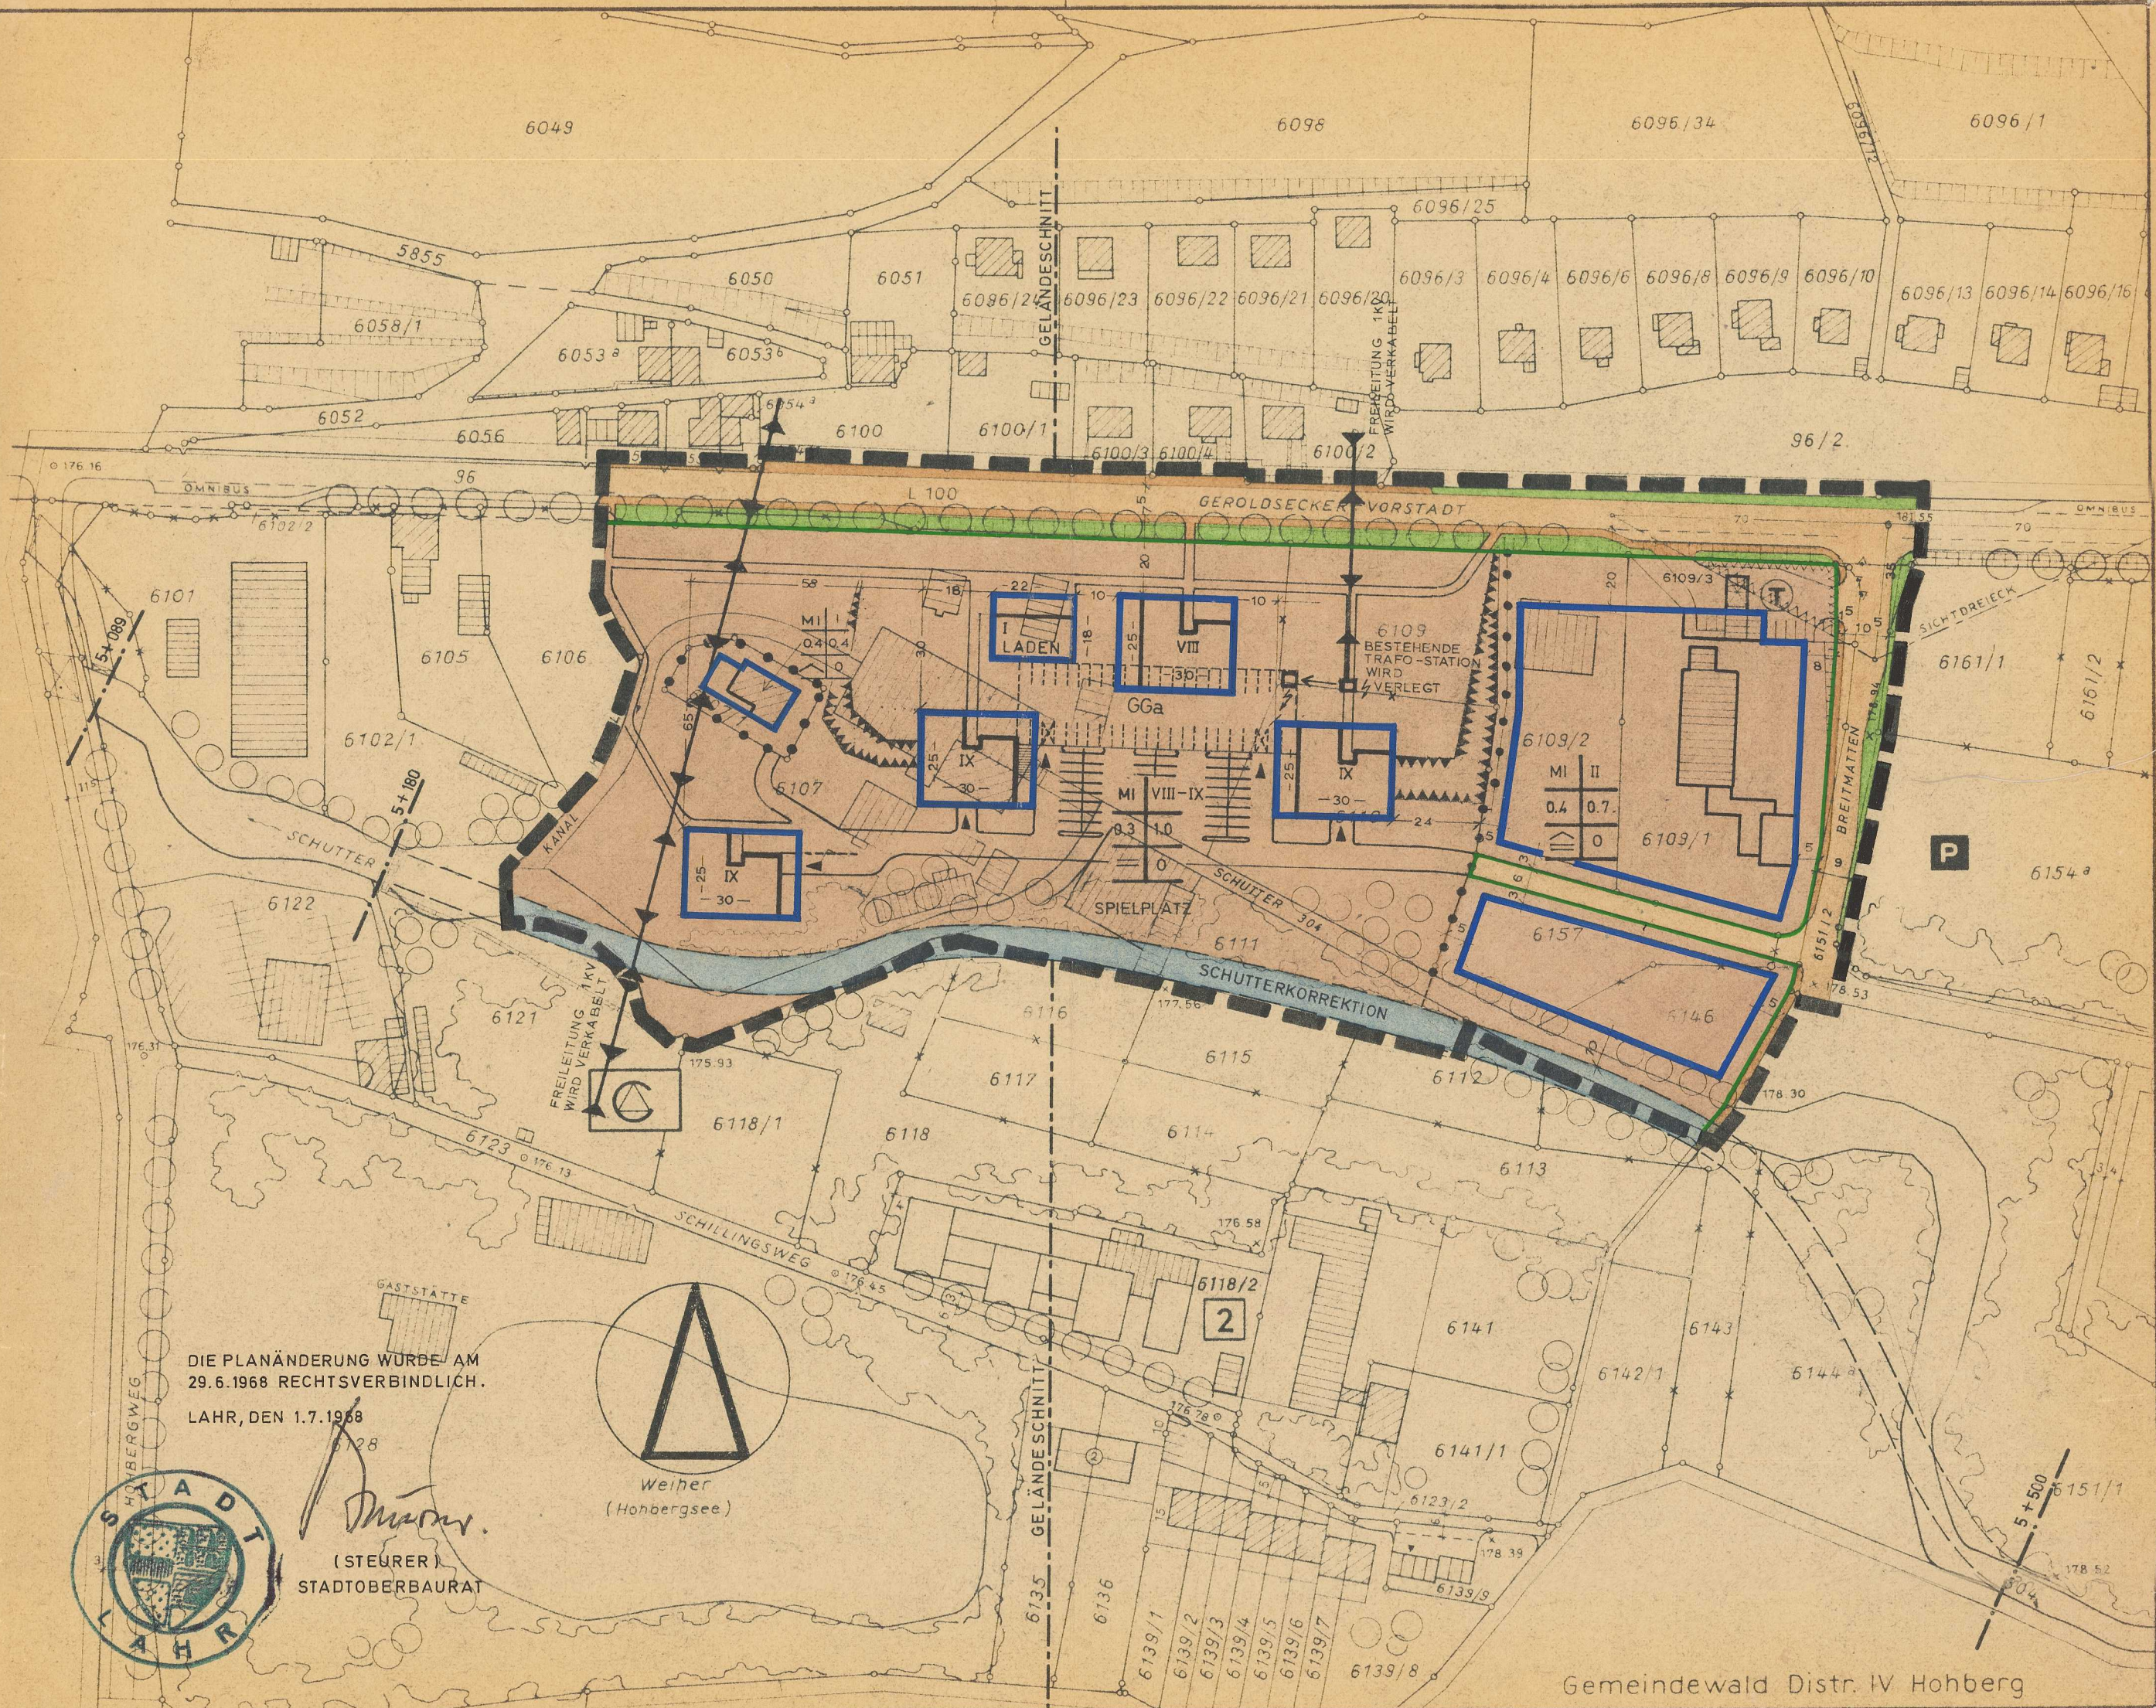

DIE PLANÄNDERUNG WURDE AM
29.6.1968 RECHTSVERBINDLICH.
LAHR, DEN 1.7.1968

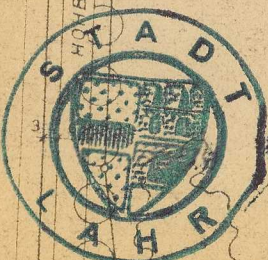

Meunier
(STEURER)
STADTOBERBAURAT