


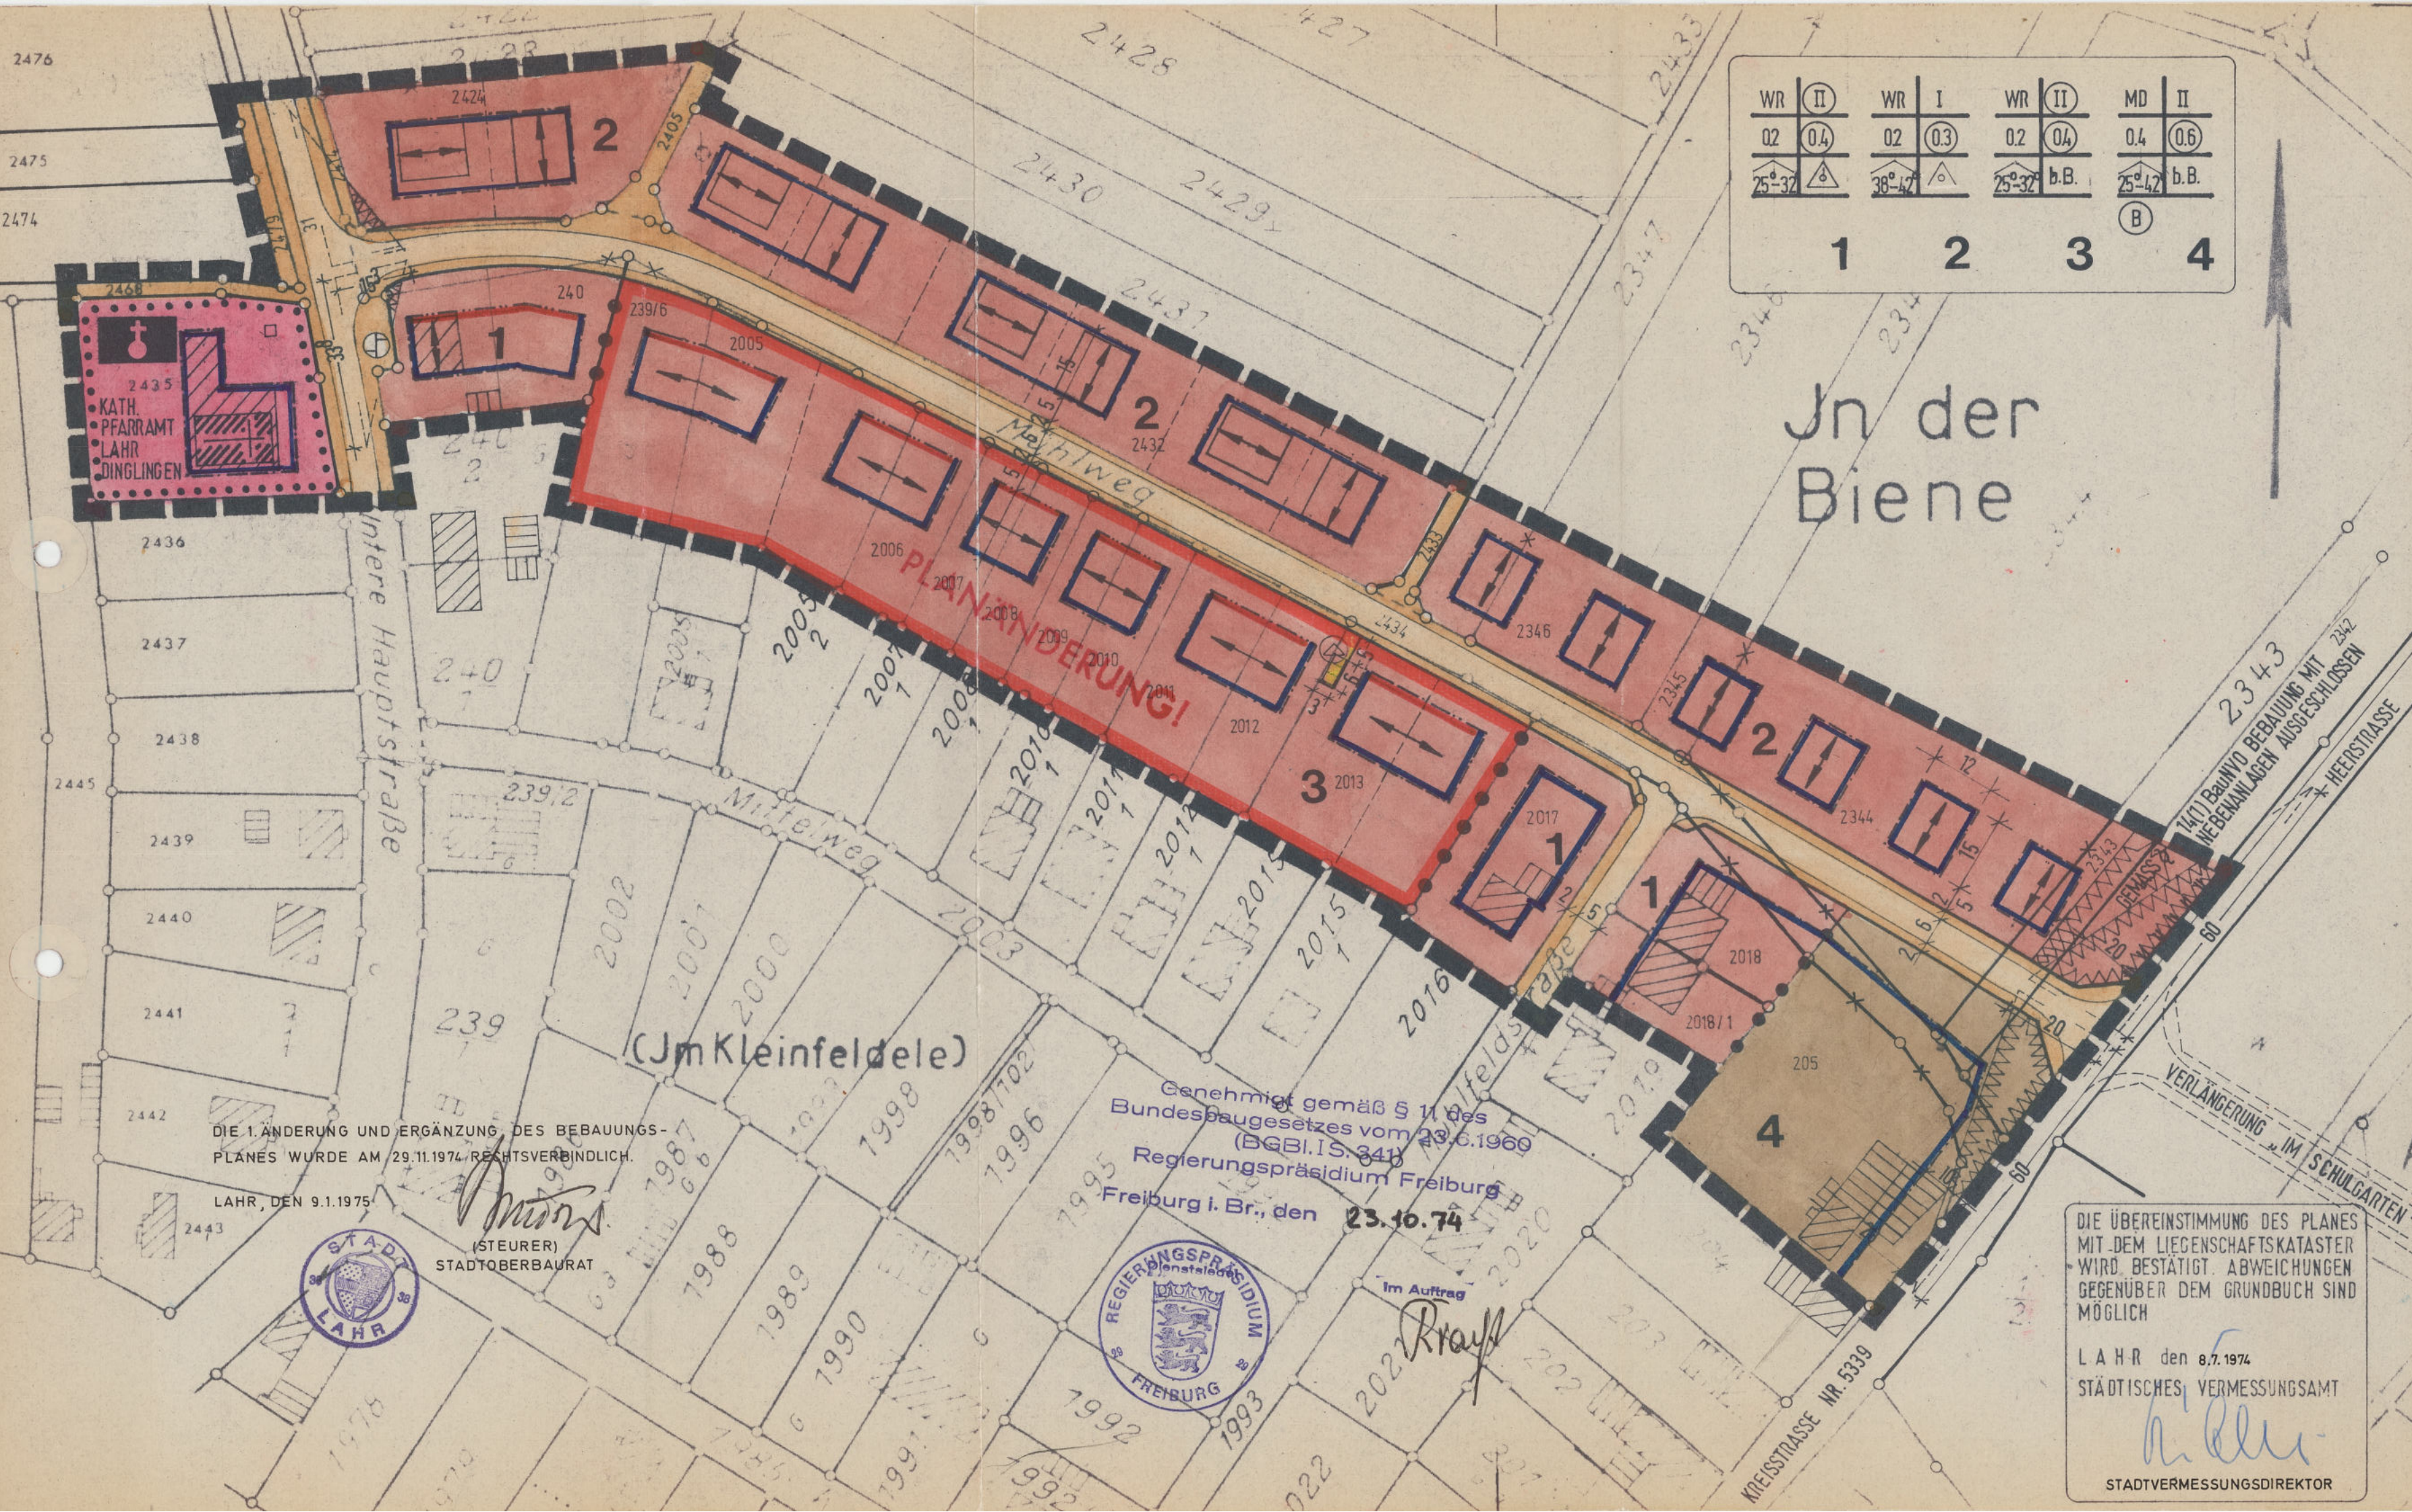

WR	II	WR	I	WR	II	MD	II
02	0.4	02	0.3	0.2	0.4	0.4	0.6
25°-37°	△	38°-47°	△	25°-37°	b.B.	25°-47°	b.B.
				(B)			
1		2		3		4	

- ZEICHENERKLÄRUNG
- WR REINES WOHNGEBIET
 - MD DORFGEBIET
 - BAULICHE ANLAGEN FÜR DEN GEMEINBEDARF
 - BAUGRUNDSTÜCK FÜR DEN GEMEINBEDARF
 - KIRCHE
 - VERKEHRSFLÄCHEN
 - FAHRBAHN
 - GEHWEG
 - ZU- UND ABFAHRTSVERBOT
 - FLÄCHEN FÜR VERSORGSANLAGEN
 - UMFORMERSTATION
 - PUMPWERK
 - GRENZE DES RÄUMLICHEN GELTUNGSBEREICHES
 - NEUE GRUNDSTÜCKSGRENZE (VORSCHLAG)
 - BESTEHENDE GRUNDSTÜCKSGRENZE (kann entfallen)
 - VON DER BEBAUUNG FREIZUHALTENDE SICHTFLÄCHEN
 - ABGRENZUNG UNTERSCHIEDLICHER NUTZUNG
 - BAULINIE
 - BAUGRENZE
 - BAUGEBIET
 - ZAHLE DER VOLLGESCHOSSE
 - GRUNDFLÄCHENZAHLE
 - GESCHOSSFLÄCHENZAHLE
 - DACHFORM
 - DACHNEIGUNG
 - BAUWEISE
 - GENEIGTES DACH
 - ZAHLE DER VOLLGESCHOSSE (HÖCHSTGRENZE)
 - ZAHLE DER VOLLGESCHOSSE (ZWINGEND)
 - FIRSTRICHTUNG
 - NUR EINZELHÄUSER ZULÄSSIG
 - NUR EINZEL- UND DOPPELHÄUSER ZULÄSSIG
 - BESONDERE BAUWEISE
 - SIEHE BEBAUUNGSVORSCHRIFTEN § 2(2)
- (B) NUTZUNGEN NACH § 5(2) 4, 7, 9, 10
Bau NVO SIND GEMÄSS § 5(3)
Bau NVO NICHT BESTANDTEIL
DES BEBAUUNGSPLANS

DIE 1. ÄNDERUNG UND ERGÄNZUNG DES BEBAUUNGS-
PLANES WURDE AM 29.11.1974 RECHTSVERBINDLICH.

LAHR, DEN 9.1.1975



(STEUERER)
STADTOBERBAURAT

Genehmigt gemäß § 11 des
Bundesbaugesetzes vom 23.6.1960
(BGBl. I S. 341)
Regierungspräsidium Freiburg
Freiburg i. Br., den 23.10.74



DIE ÜBEREINSTIMMUNG DES PLANES
MIT DEM LIEGENSCHAFTSKATASTER
WIRD BESTÄTIGT. ABWEICHUNGEN
GEGENÜBER DEM GRUNDBUCH SIND
MÖGLICH

LAHR den 8.7.1974

STÄDTISCHES VERMESSUNGSAMT

STADTVERMESSUNGSDIREKTOR

STADT LAHR STADTEIL HUGSWEIER BEBAUUNGSPLAN 1. Änderung+ KLEINFELDELE Ergänzung.

MASSTAB 1 : 1000

LAHR den 8.7.1974

PLANVERFASSER

DIPL.-ING. GUNTHER LEHMANN
FREIER ARCHITEKT 763 LAHR/SCHW.
EMIL-GÖTT-STR. 13, TEL. 07841 35 35

OBERBÜRGERMEISTER

(DR. BRÜCKER)