





Profil 1

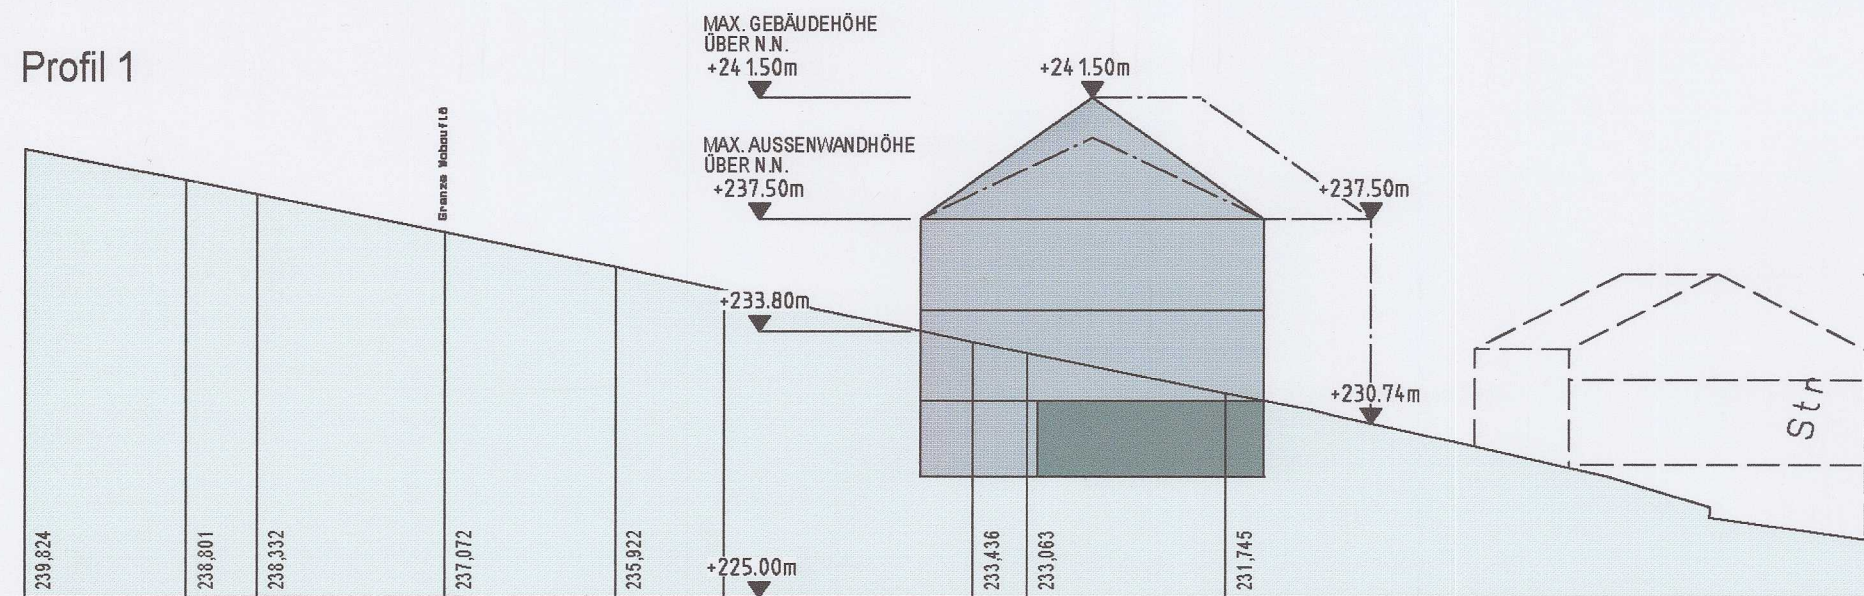

Profil 2

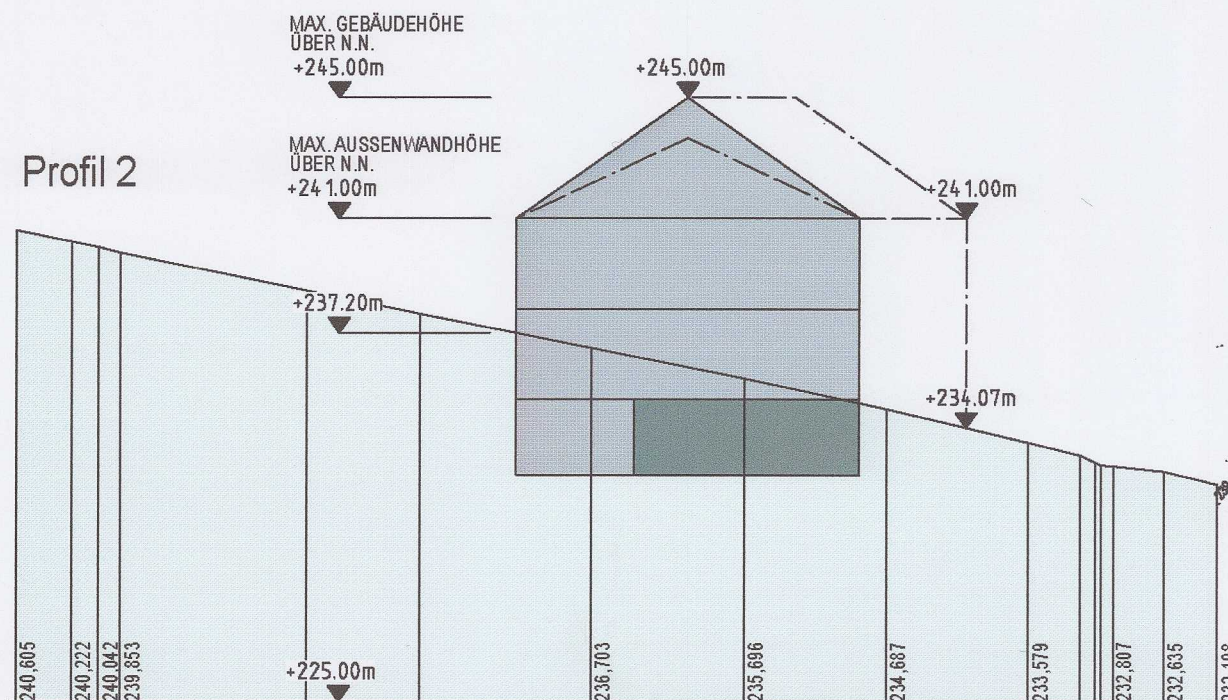

Profil 3

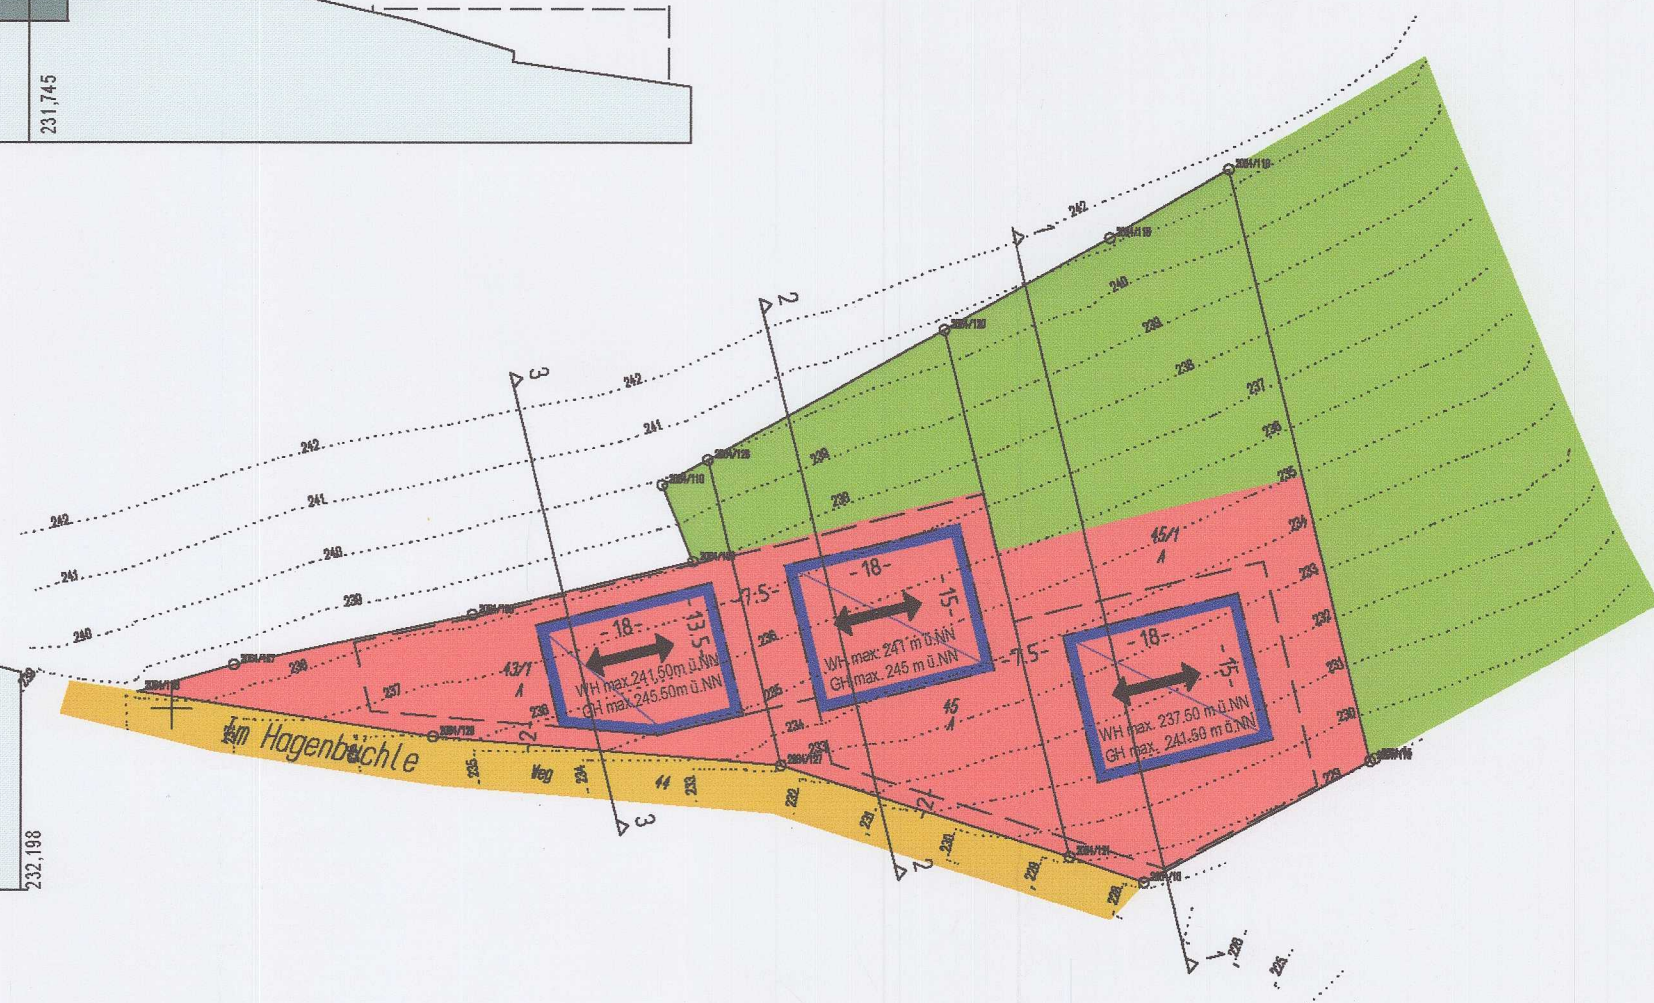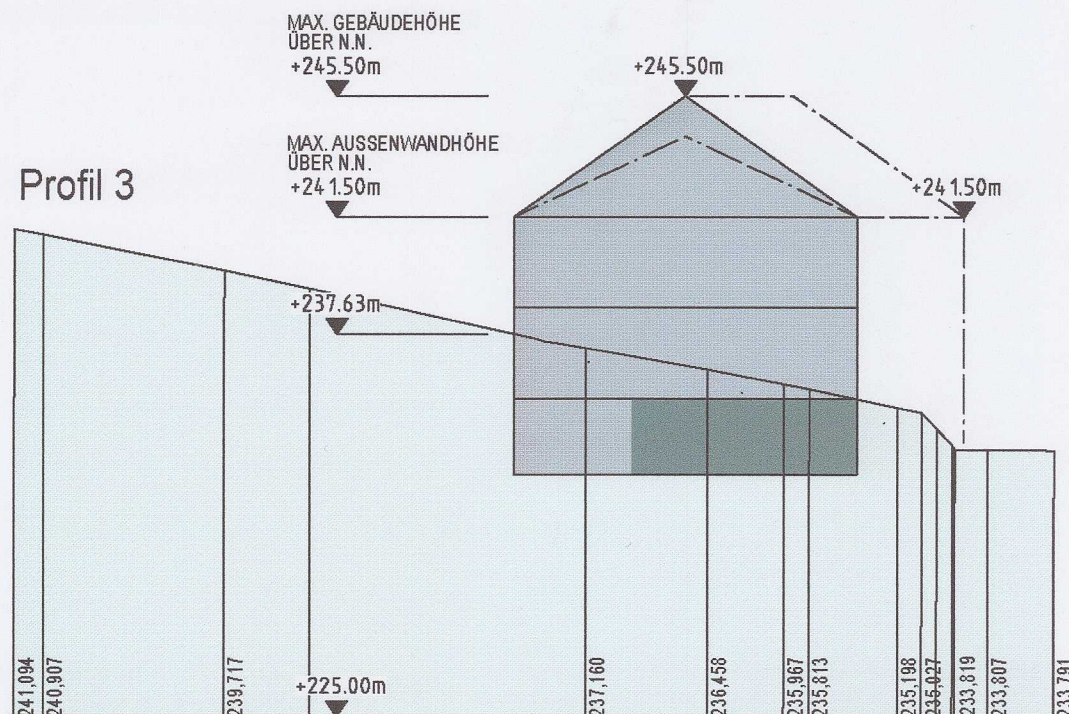

STADT LAHR
STADTTEIL REICHENBACH
BEBAUUNGSPLAN
HAGENBÜCHLE - NORD

GEBÄUDEHÖHEN UND
GELANDEPROFILE

MASSTAB 1/250 + 1/750
DATUM 14.01.2005
INDEX 3.3b

GEORGHEER
FREIER ARCHITEKT

77933 Lahr / Schwarzwald - Im Blumert 12
Tel 07821/9360 0 - Fax 07821/9360-18