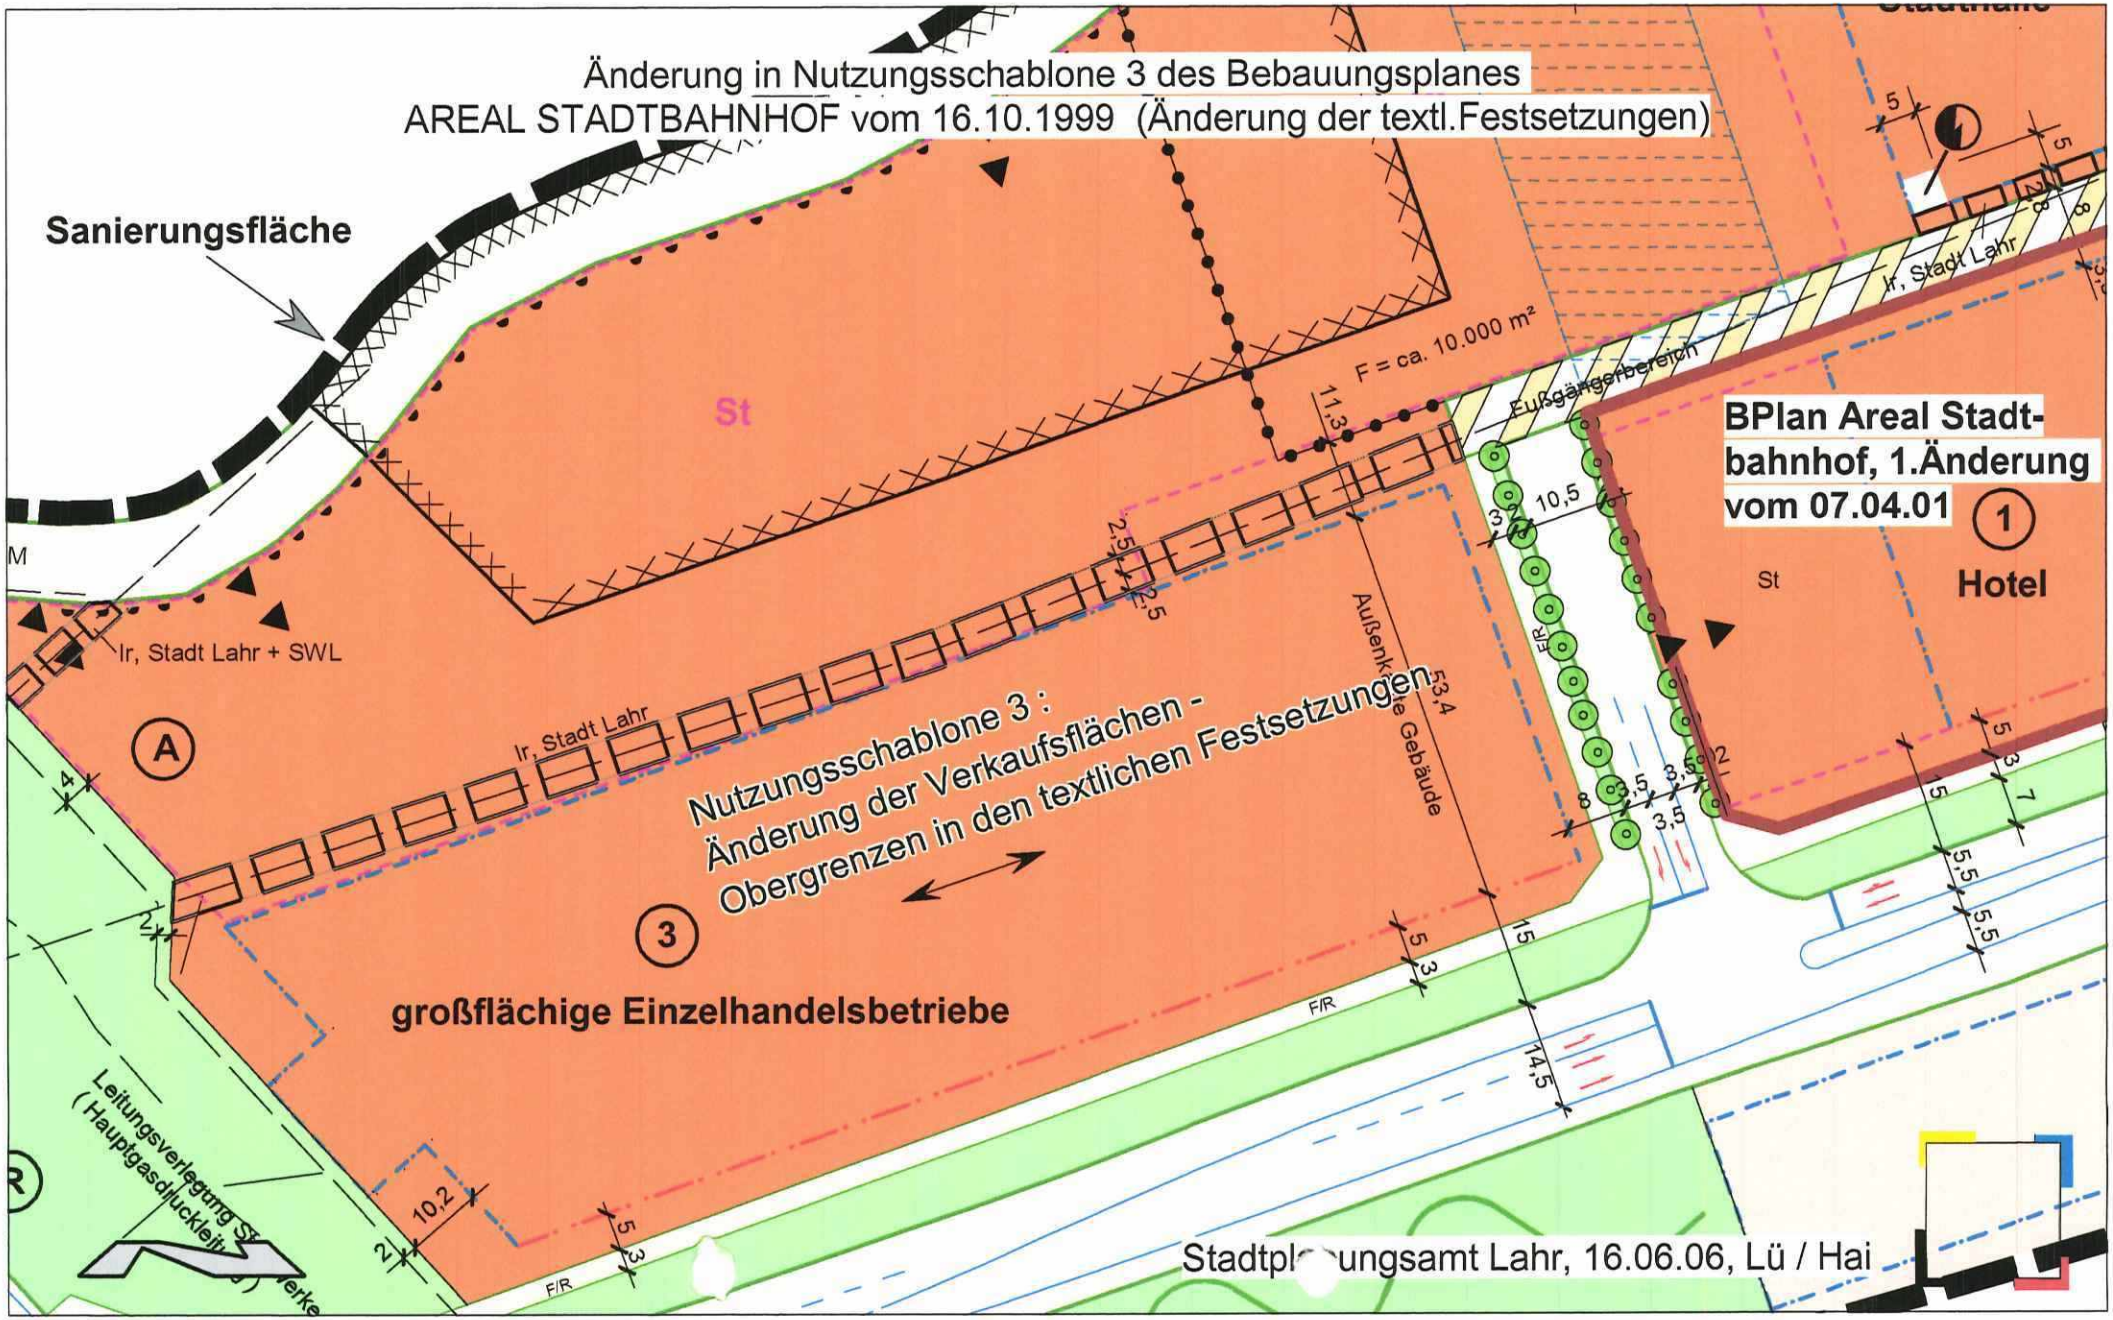Übersicht Bebauungsplan "AREAL STADTBAHNHOF, 2.Änderung" vom 15.07.2006