


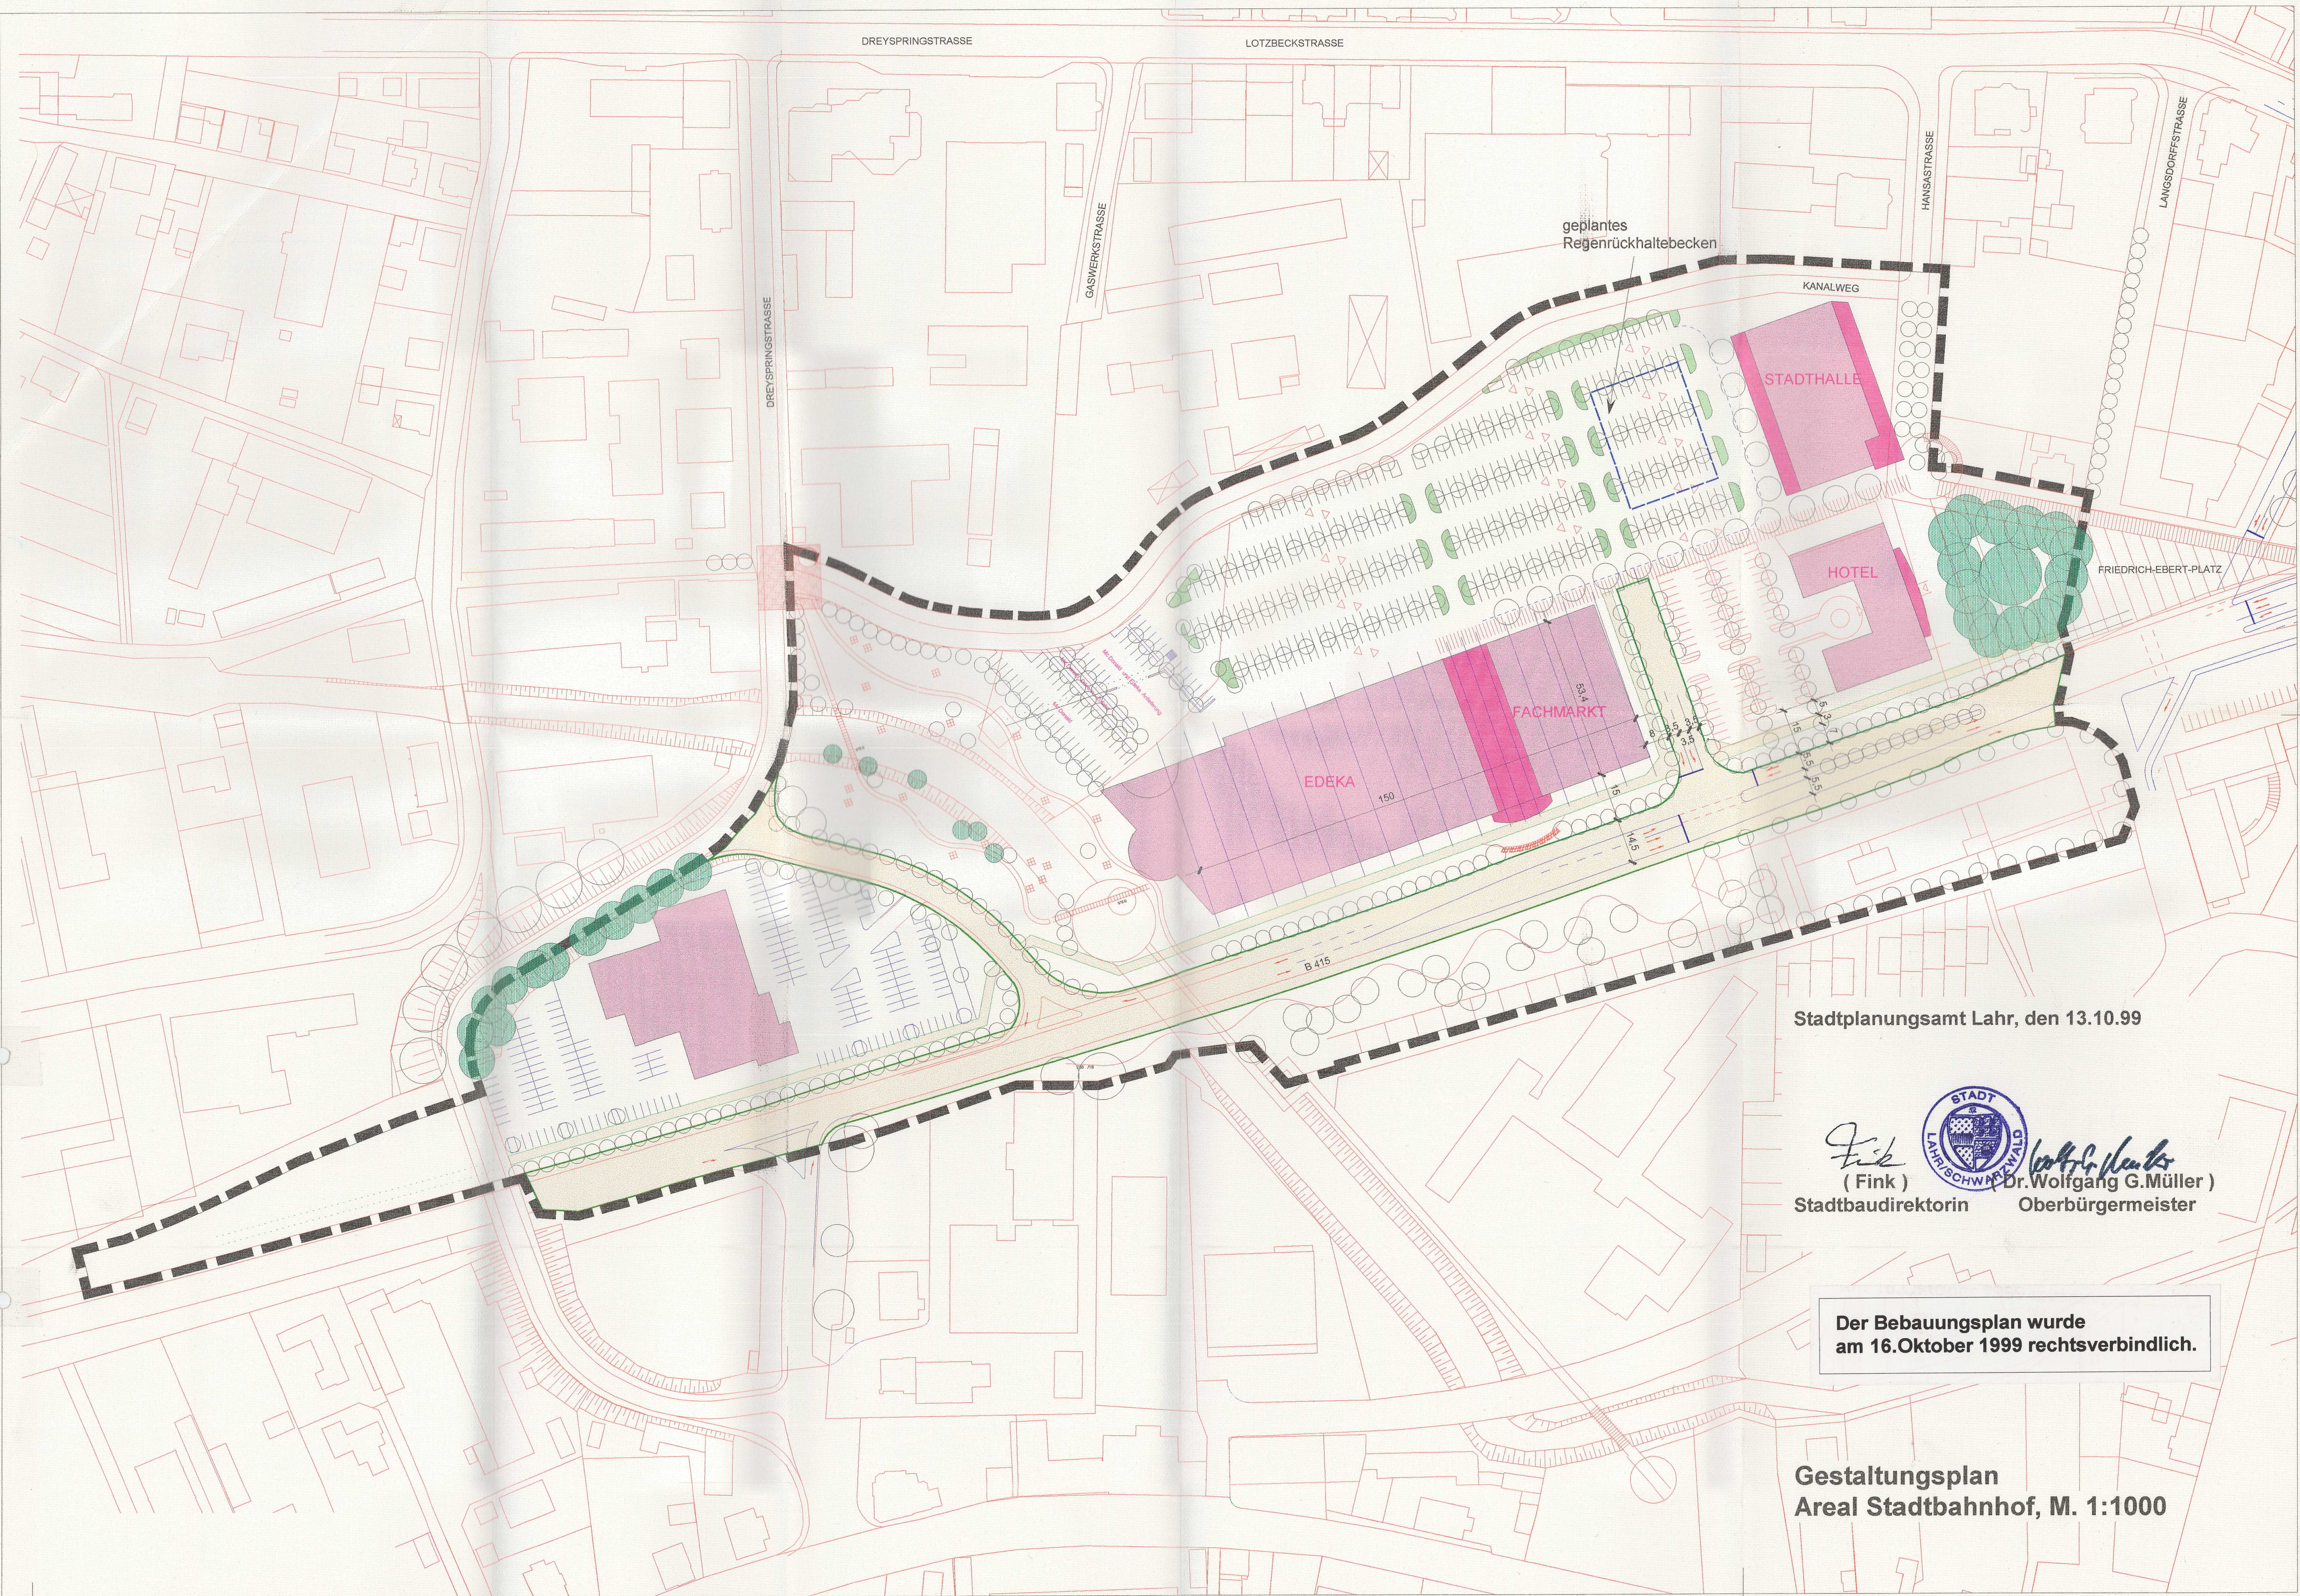

Stadtplanungsamt Lahr, den 13.10.99


(Fink)
Stadtbaudirektorin

 
(Dr. Wolfgang G. Müller)
Oberbürgermeister

Der Bebauungsplan wurde
am 16. Oktober 1999 rechtsverbindlich.

Gestaltungsplan
Areal Stadtbahnhof, M. 1:1000