


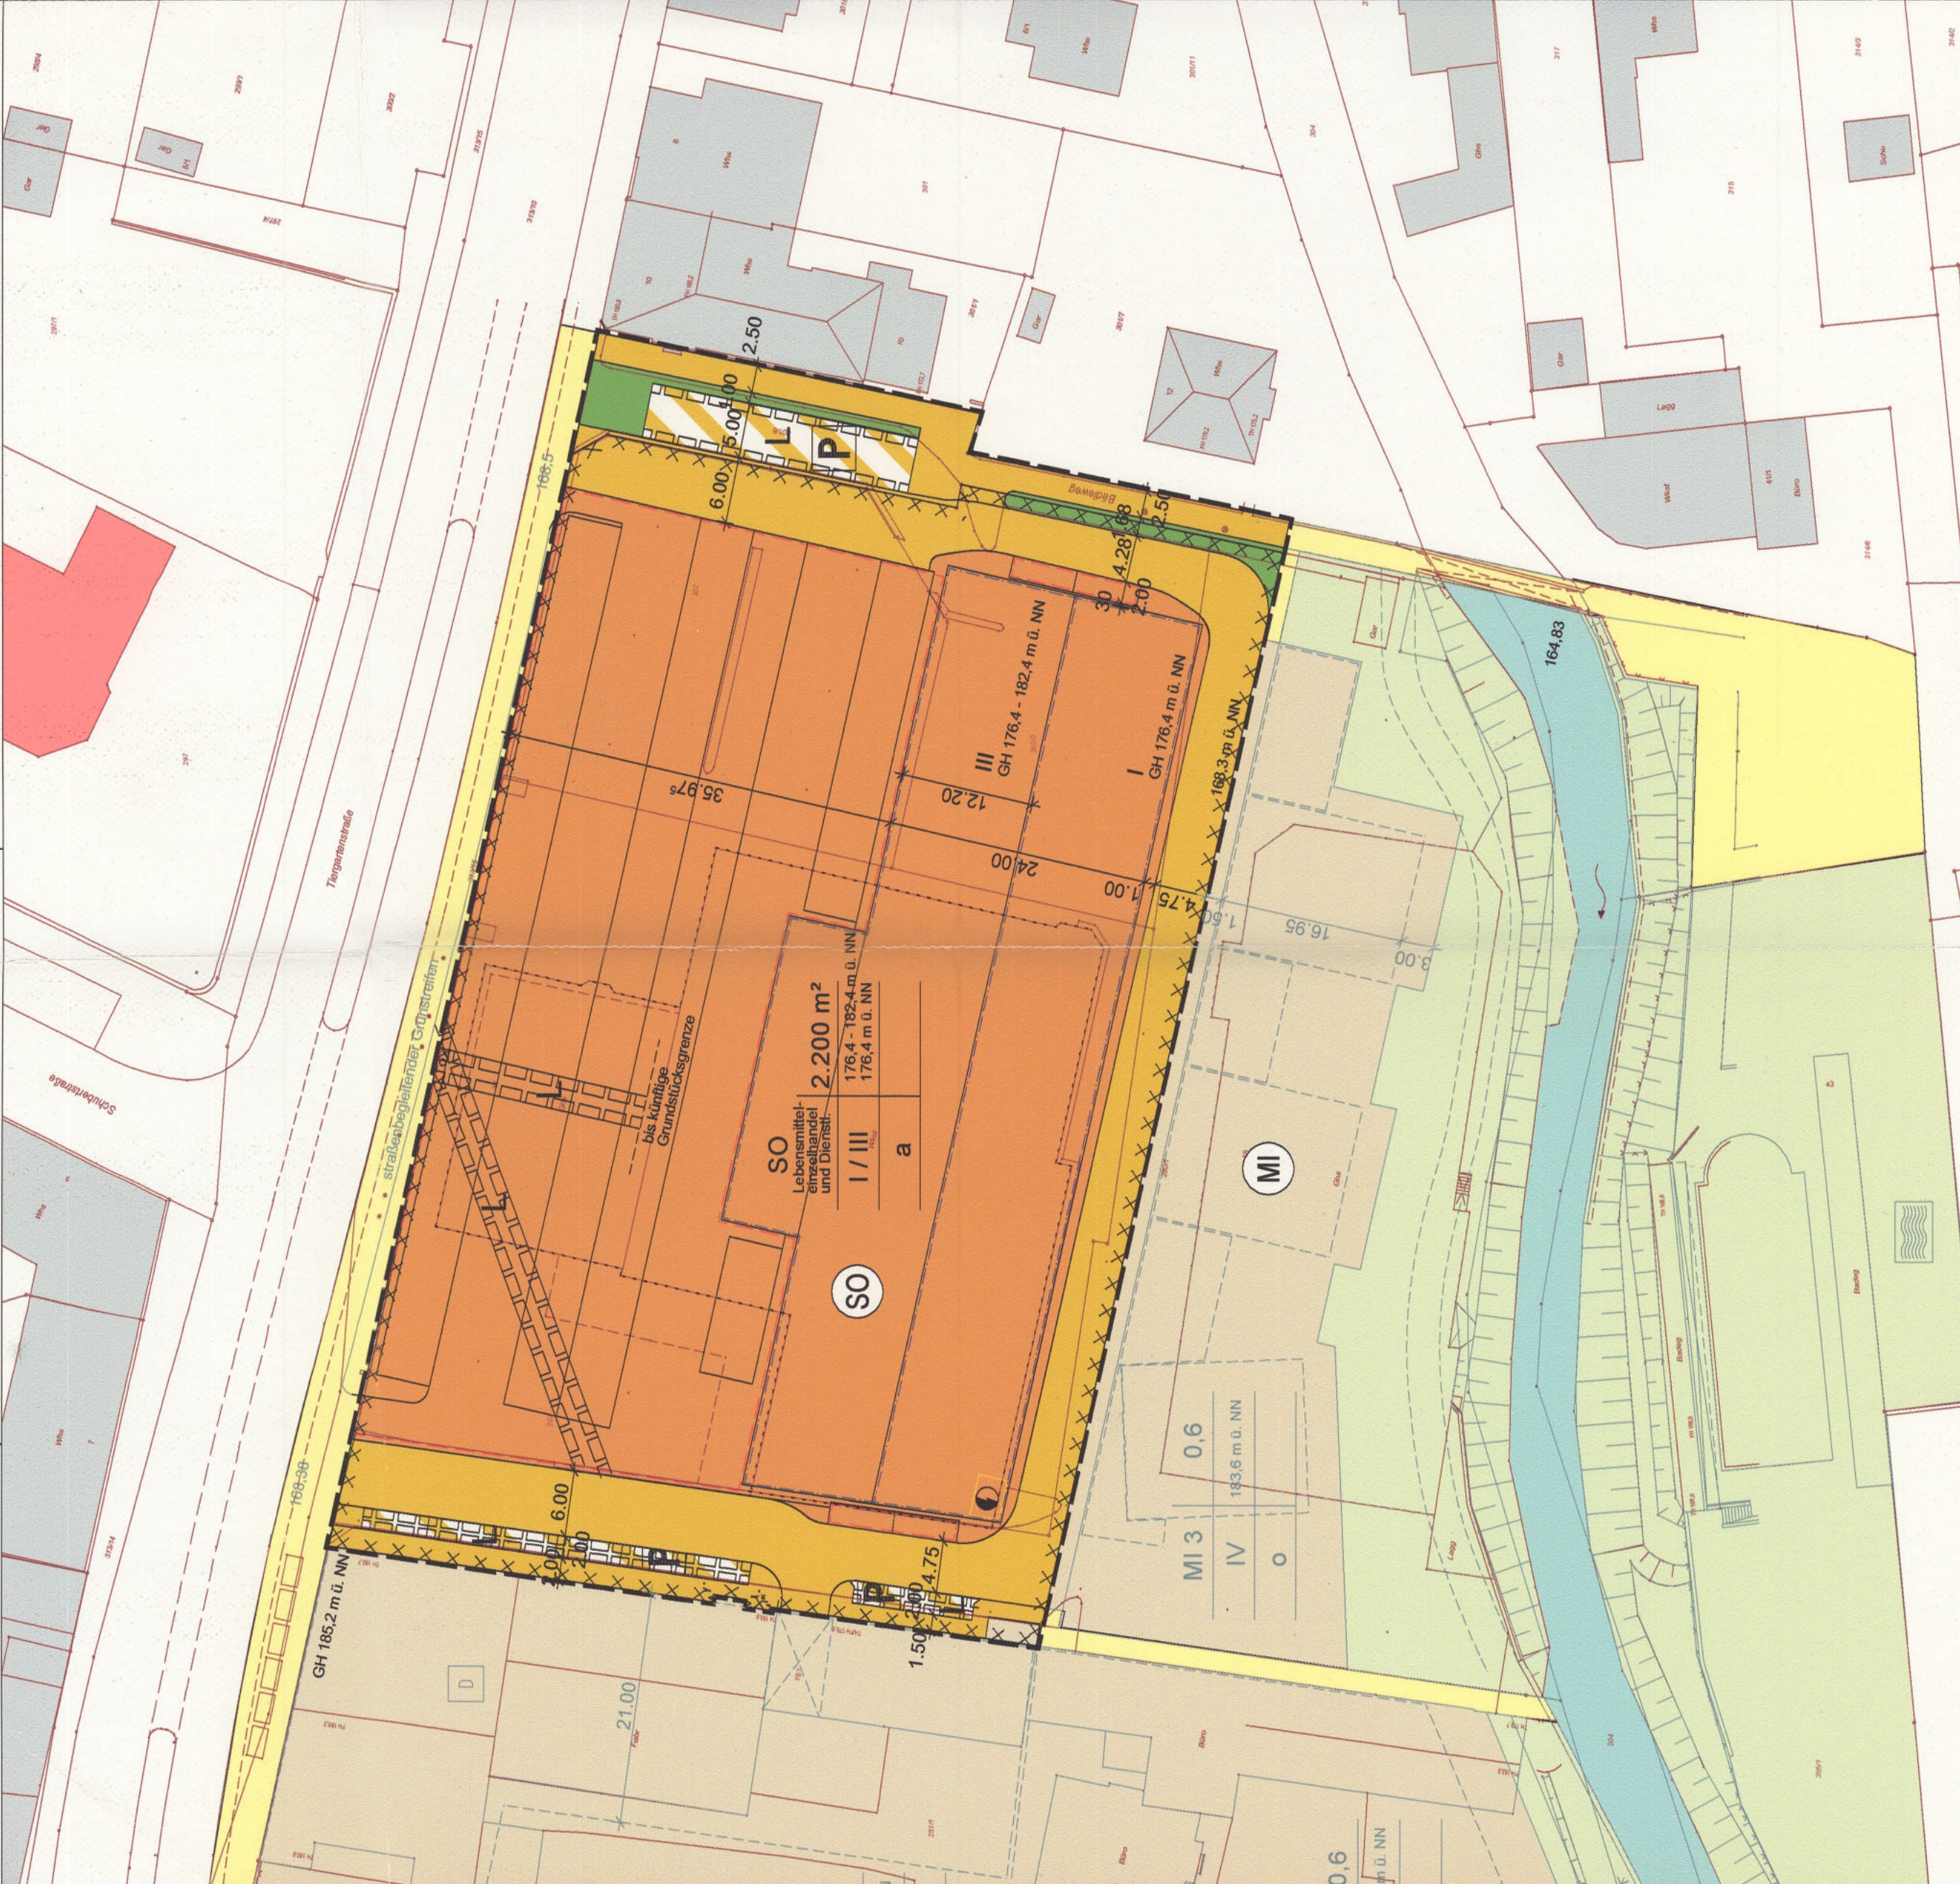

Legende

Art der baulichen Nutzung



Sonderbauflächen

Verkehrsflächen



öffentliche Straßenverkehrsflächen



private Verkehrsflächen besonderer Zweckbestimmung Flächen für das Parken von Fahrzeugen

Grünflächen



öffentliche Grünflächen


Sonstige Planzeichen



Grenze des räumlichen Geltungsbereichs des Bebauungsplans



Umgrenzung von Flächen für Stellplätze

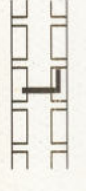

Mit Leitungsrecht zu belastende Flächen



Für bauliche Nutzung vorgesehene Flächen, deren Böden erheblich mit umweltgefährdenden Stoffen belastet sind

Bauweise, Baulinien, Baugrenzen



Nutzungsschablone:

Art der baulichen Nutzung	Grundfläche
Zahl der Vollgeschosse	Gebäudehöhe
Bauweise	

Flächen für Versorgungsanlagen



Fläche für Versorgungsanlage, Zweckbestimmung: Elektrizität

Bestandteile des Bebauungsplans:

- Nutzungsplan
- Angabe der Rechtsgrundlagen
- Planungsrechtliche Festsetzungen
- Zeichenerklärung
- Hinweise

Beigefügt sind:

- Begründung

Stadtplanungsamt Lahr, 5. Januar 2007

Sabine Fink
Sabine Fink
Stadtbaudirektorin



Dr. Wolfgang G. Müller
Dr. Wolfgang G. Müller
Oberbürgermeister

Der Bebauungsplan vom 5. Januar 2007 wurde am 17. März 2007 rechtsverbindlich.

INNENSTADT SÜDWEST

1. Änderung

Nutzungsplan M.1:500

Stadt Lahr

Stadtplanungsamt

Stand 5. Januar 2007

