

ANLAGE I. ZUR SATZUNG
VOM 29.12.1972

STADT LAHR

BEBAUUNGSPLAN
MAUERFELD - OST

MASSTAB 1:1000

WA ALLGEMEINES WOHNGEbiet

BAUGRUNDSTÜCK FÜR DEN GEMEINBEDARF
(SCHULE, HALLENSCHWIMMBAD - SPORTHALLE)

GRÜNFLÄCHE (SCHULSPORTANLAGE)

WA	II	BAUGEBIET	ZAHl DER VOLLGESCHOSSE
0.4	0.8	GRUNDFLÄCHENZAHl	GESCHOSSFLÄCHENZAHl
=	0	DACHFORM	BAUWEISE

= EBENES DACH

II ZAHl DER VOLLGESCHOSSE
ALS HÖCHSTGRENZE

BAUGRENZE

0 OFFENE BAUWEISE

ÖFFENTLICHE
VERKEHRSFLÄCHE

GGa FLÄCHE FÜR
GEMEINSCHAFTSGARAGEN

VON DER BEBAUUNG UND SONSTIGER NUTZUNG ÜBER 80cm HÖHE
FREIZUHALTENDE SICHTFLÄCHE

TRAFOSTATION

PFLANZGEBOT FÜR BÄUME

ABGRENZUNG UNTERSCHIEDLICHER
NUTZUNG

x 165.35 GELÄNDEHÖHEN

GRENZE DES RÄUMLICHEN GELTUNGSBEREICHES DES BEBAUUNGSPLANES

LAHR, den 29.12.1972
STADTBAUAMT

Münster
(DR.-JNG. KUGLER)
STADTBAUDIREKTOR

DER OBERBÜRGERMEISTER
Bruckner
(DR. BRUCKER)

Genehmigt gemäß § 11 des
Bundesbaugesetzes vom 23.6.1960
(BGBl. I S. 341)

Regierungspräsidium Freiburg

Freiburg i. Br., den

31. Juli 1973



Im Auftrag
R. Ray

DER BEBAUUNGSPLAN WURDE AM
18.8.1973 RECHTSVERBINDLICH.


LAHR, DEN 10.9.1973



(STEUERER)
STADTOBERBAURAT

Mauerfeld - Ost,
1. Änderung
vom 29.09.88

Mauerfeld - Ost,
2. Änderung
vom 12.10.09

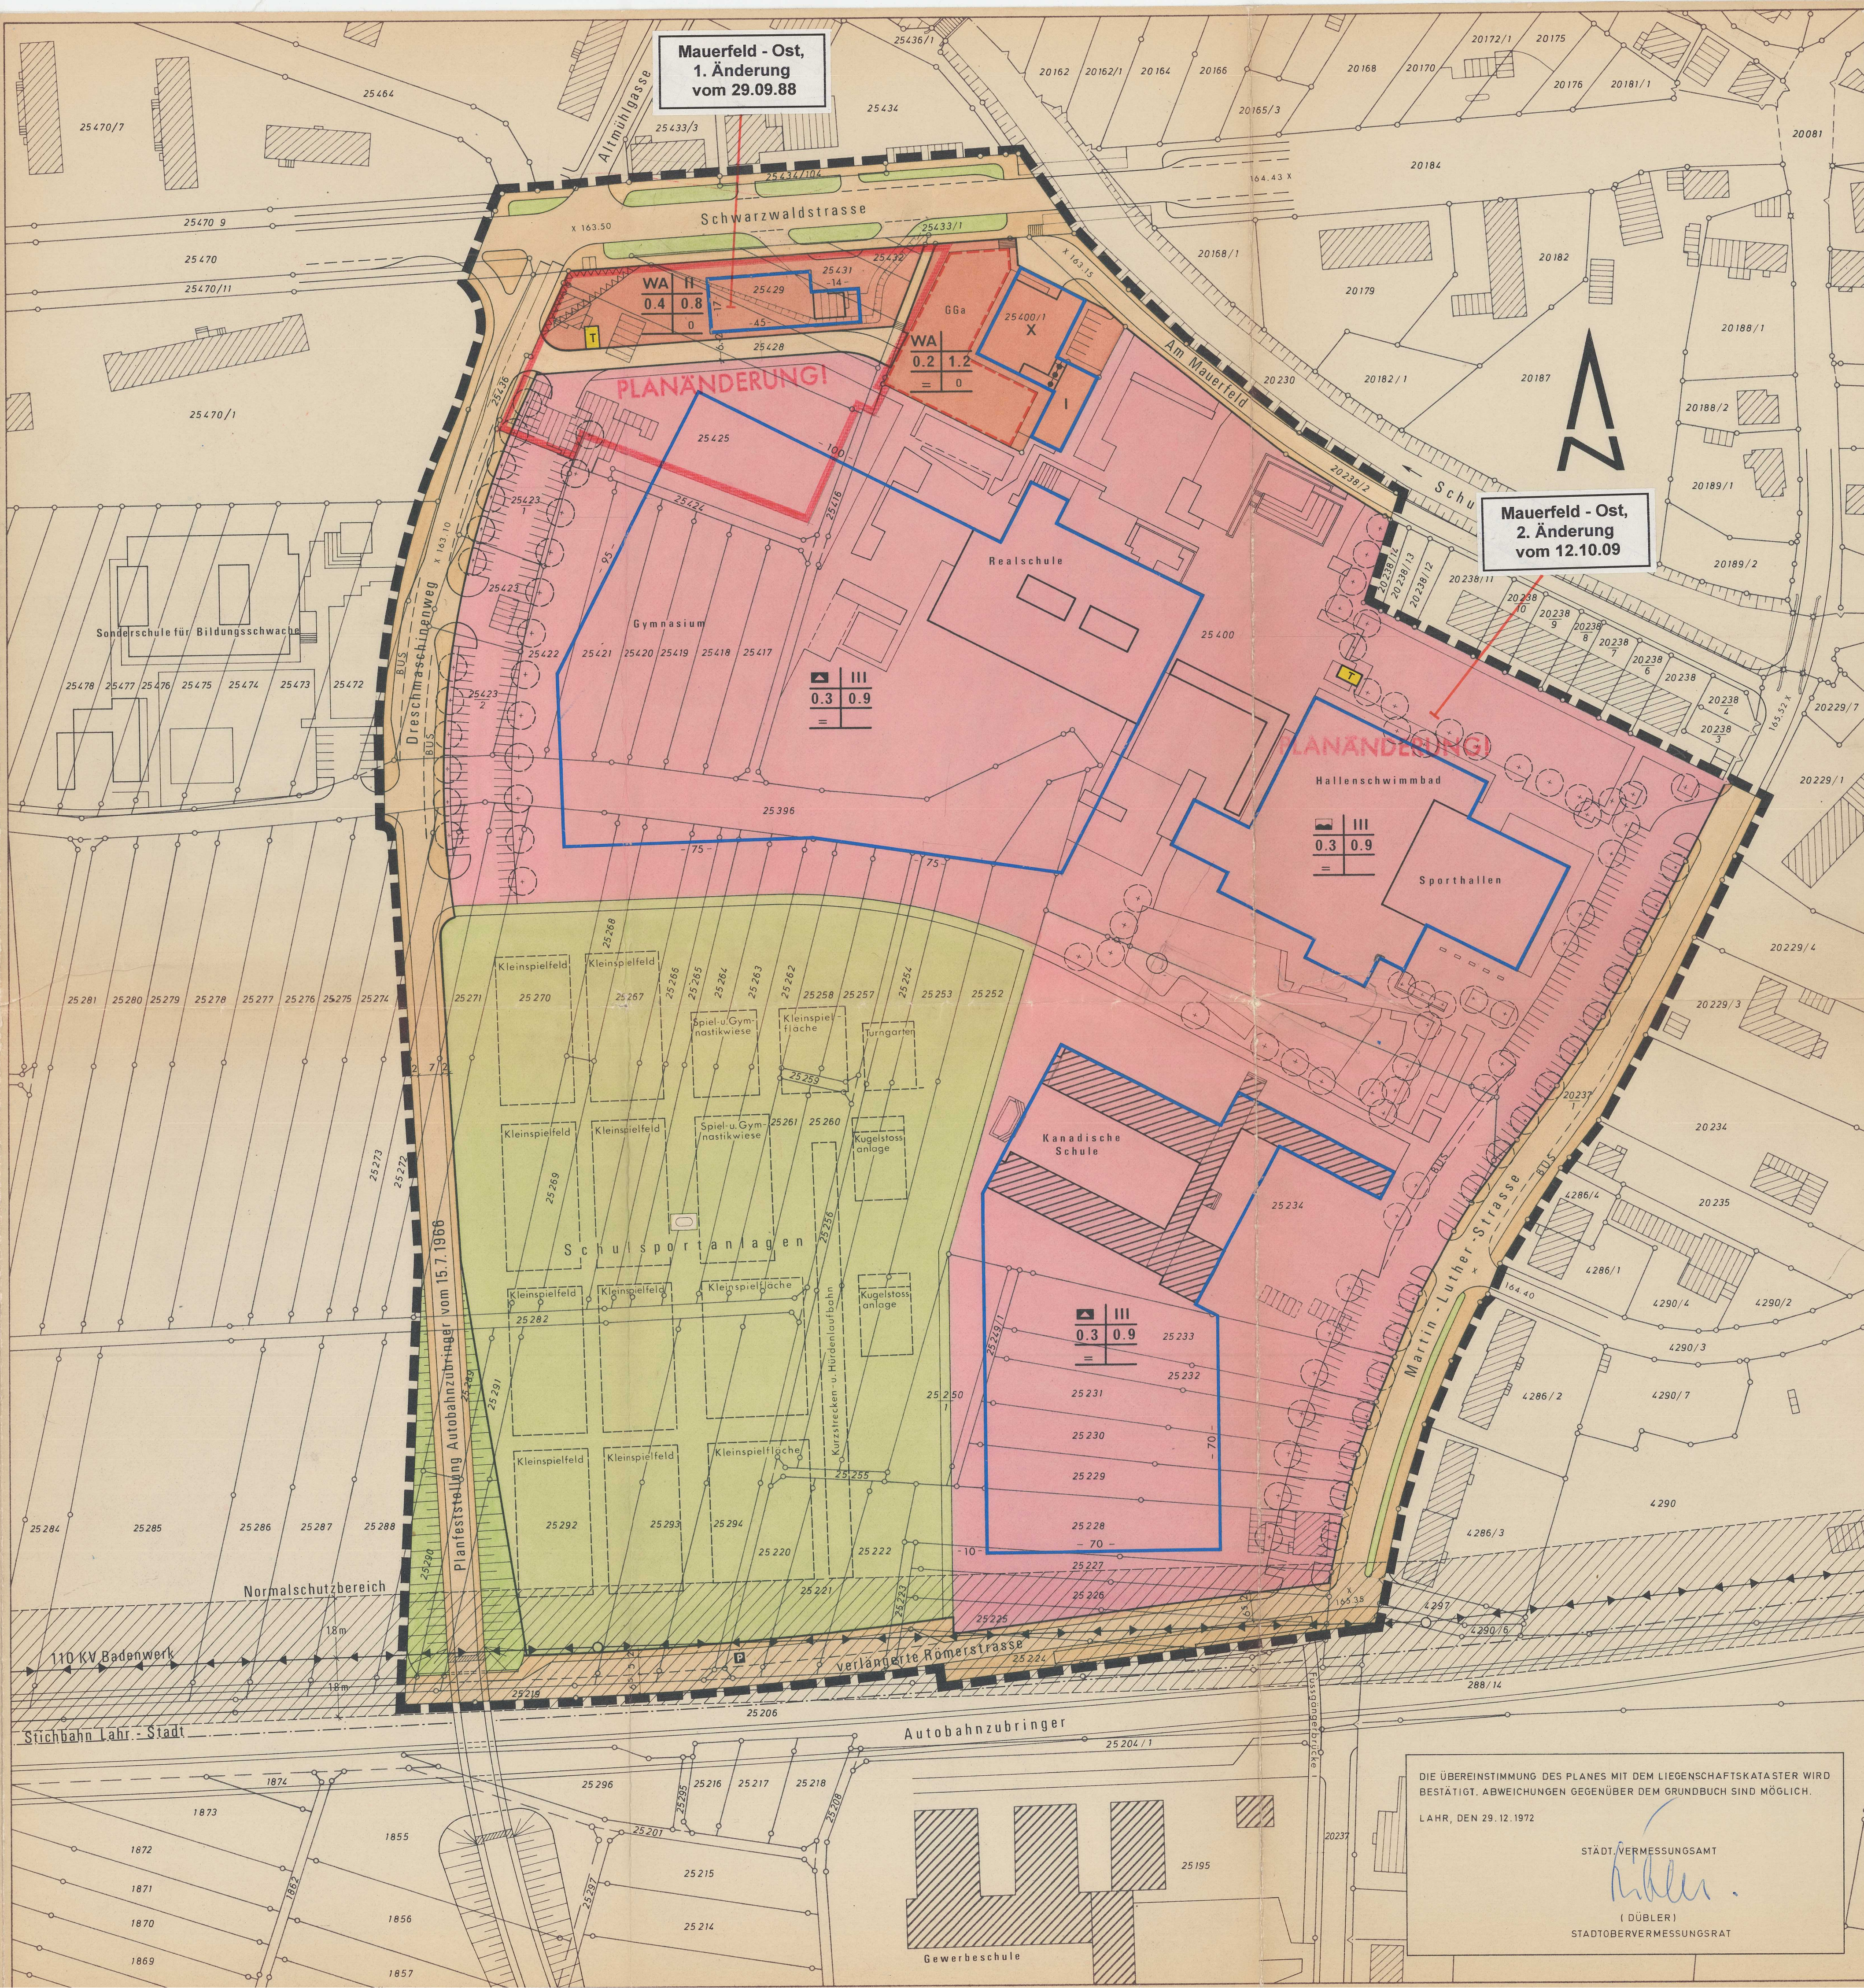

DIE ÜBEREINSTIMMUNG DES PLANES MIT DEM LIEGENSCHAFTSKATASTER WIRD
BESTÄTIGT. ABWEICHUNGEN GEGENÜBER DEM GRUNDBUCH SIND MÖGLICH.

LAHR, DEN 29.12.1972

STADTVERMESSUNGSAMT

(DÜBLER)

STADTOBERVERMESSUNGS RAT