



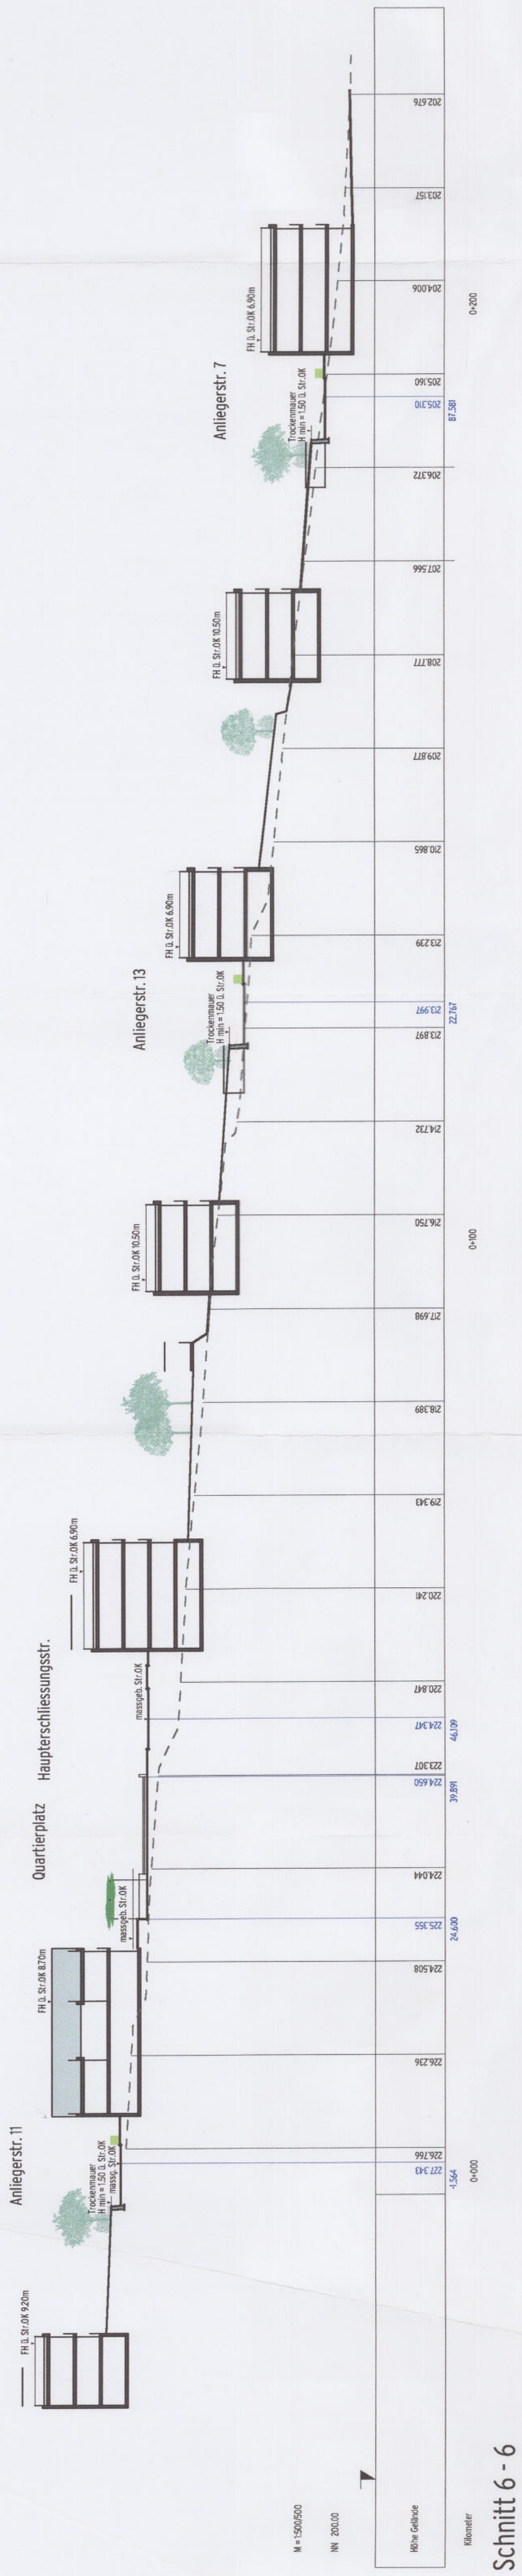


Schnitt 7 - 7

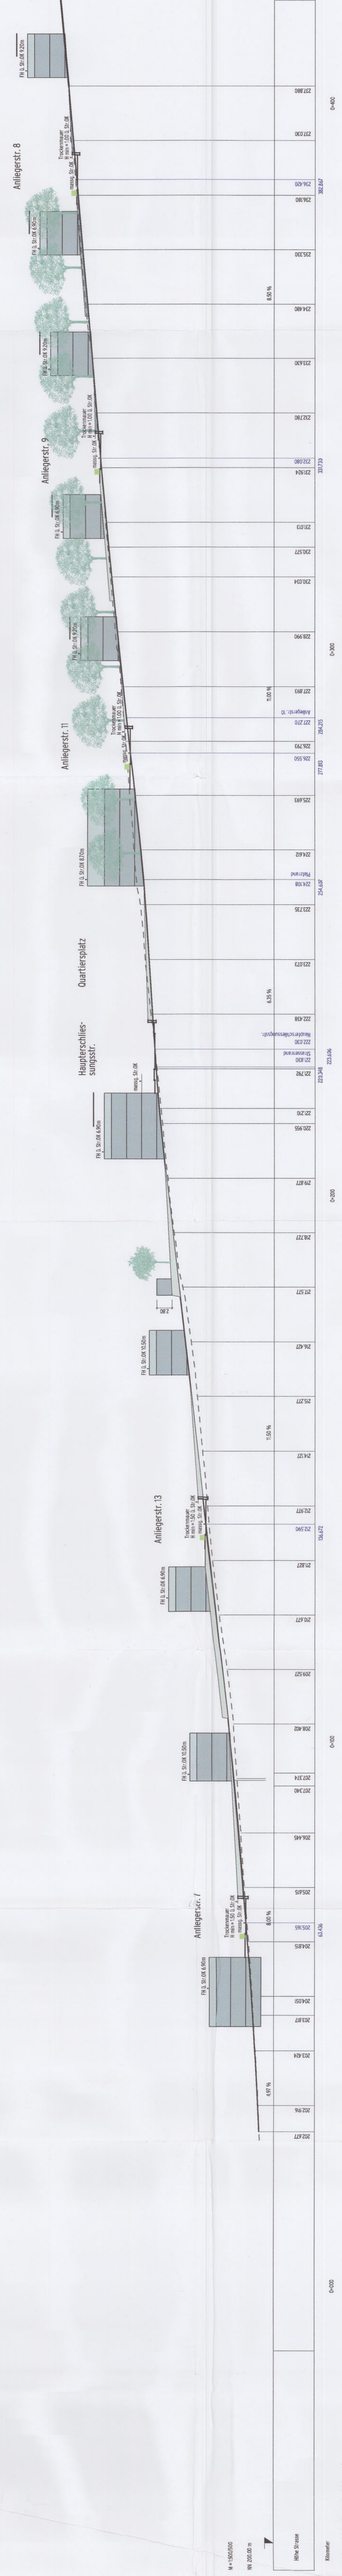


Schnitt 9 - 9




Schnitt 11 - 11 Süd

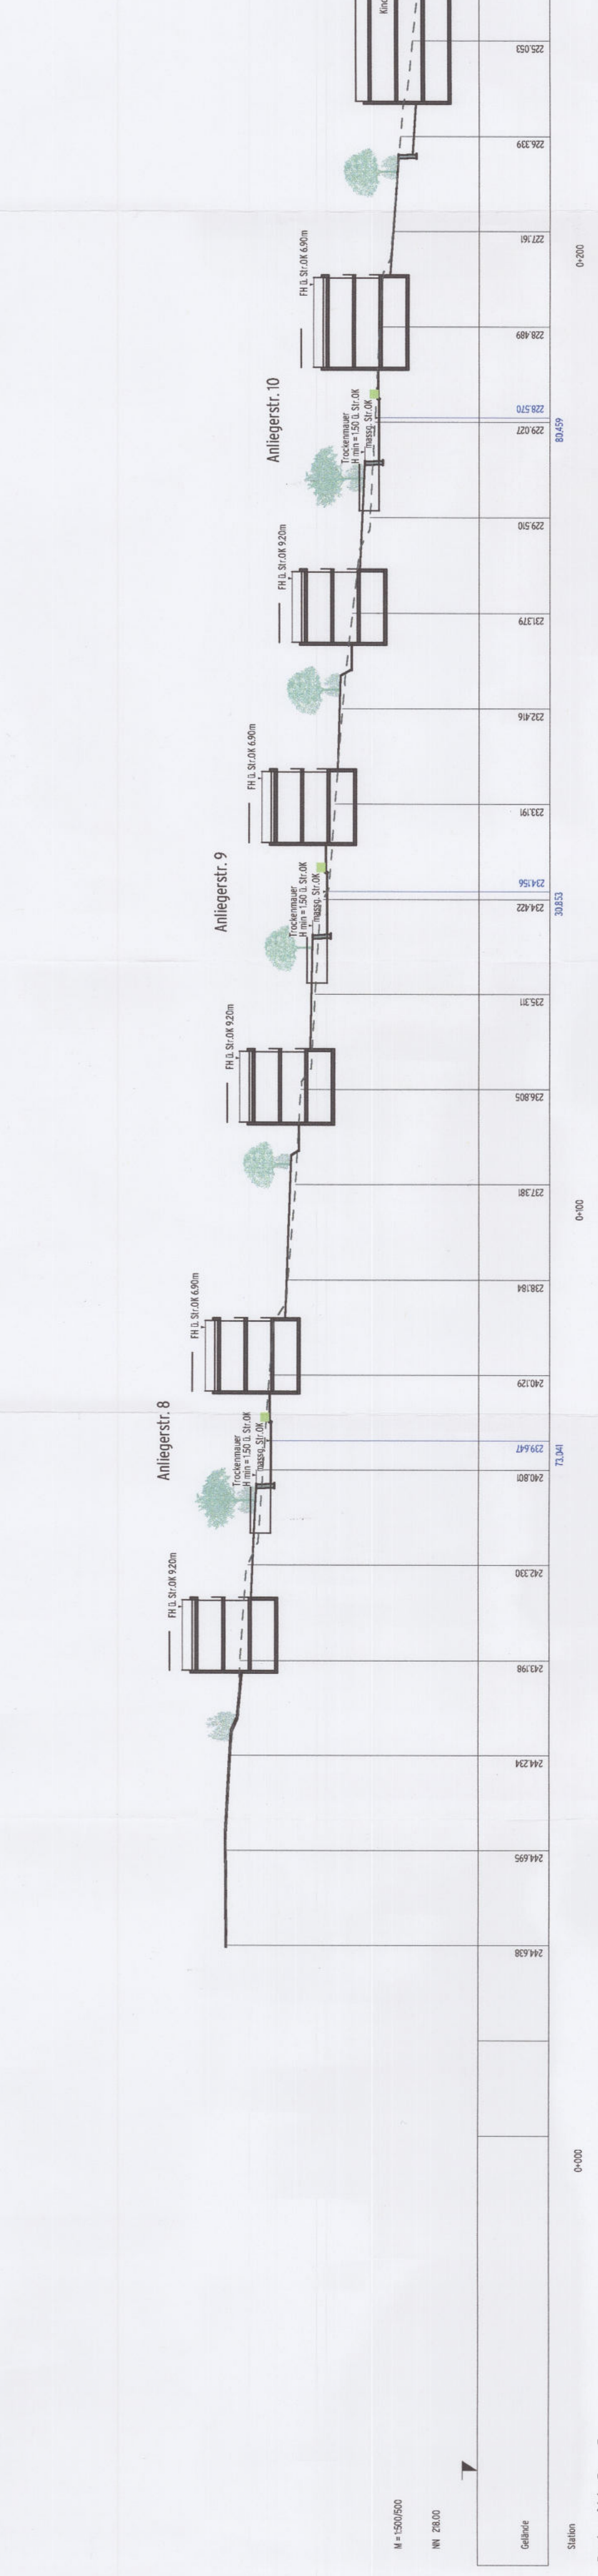


Schnitt 13 - 13 Süd

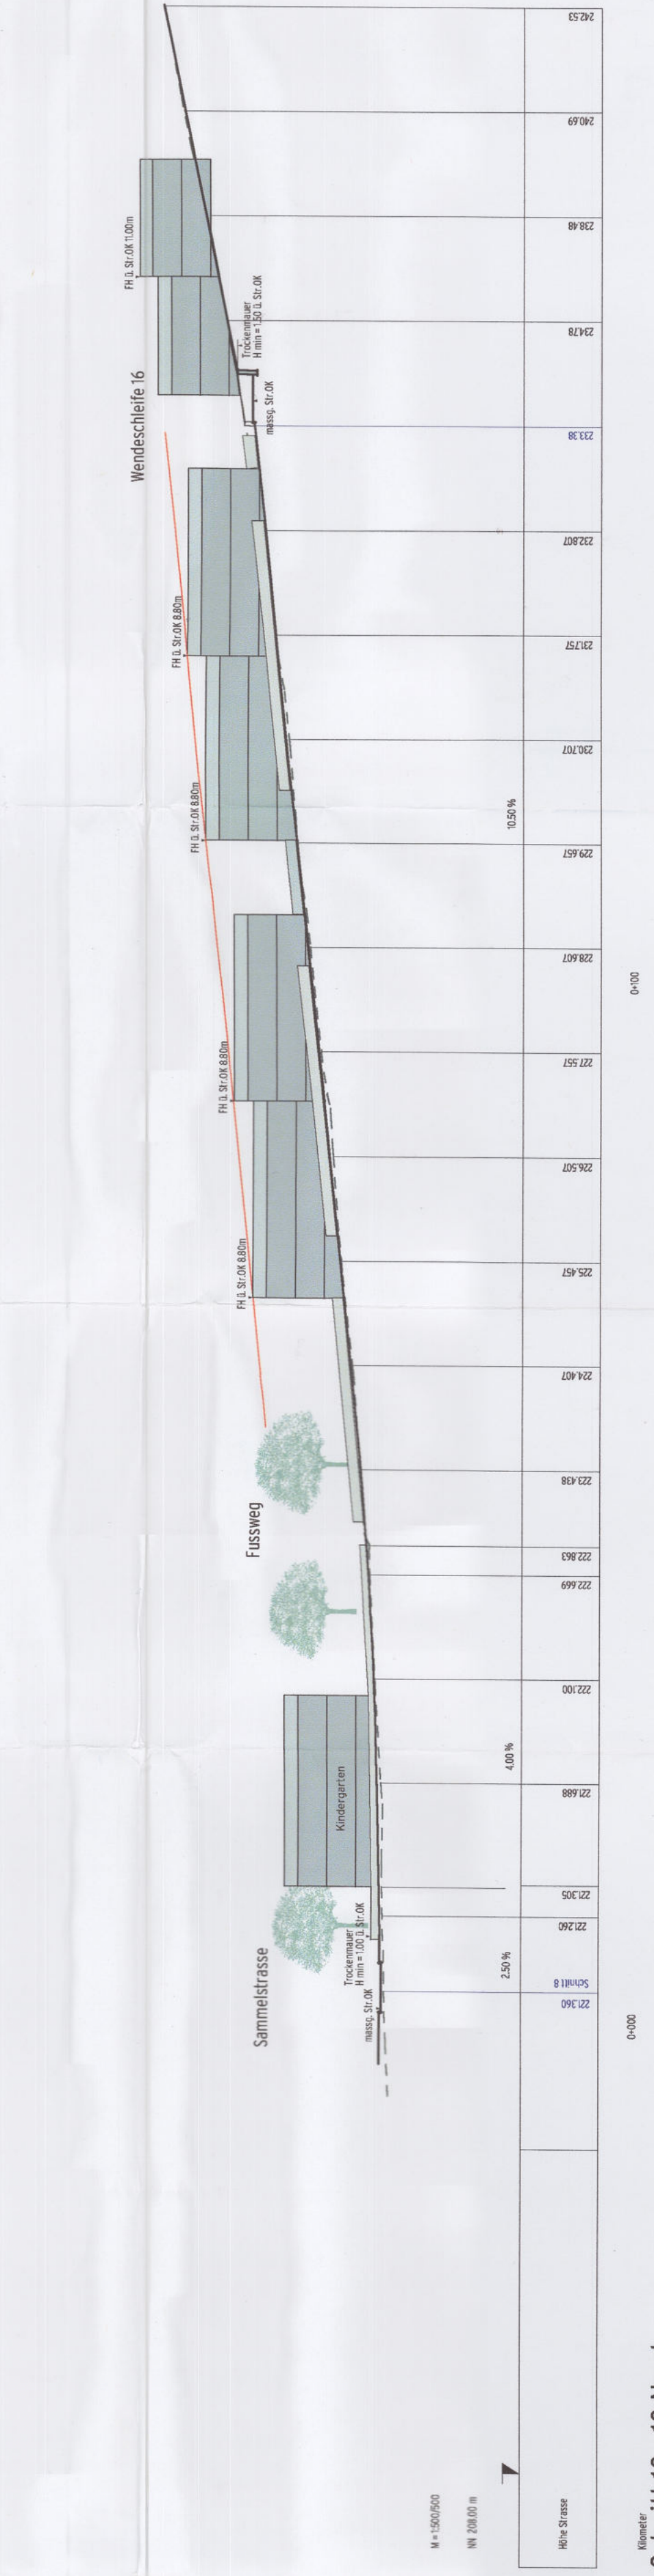

Schnitt 15 - 15 Süd

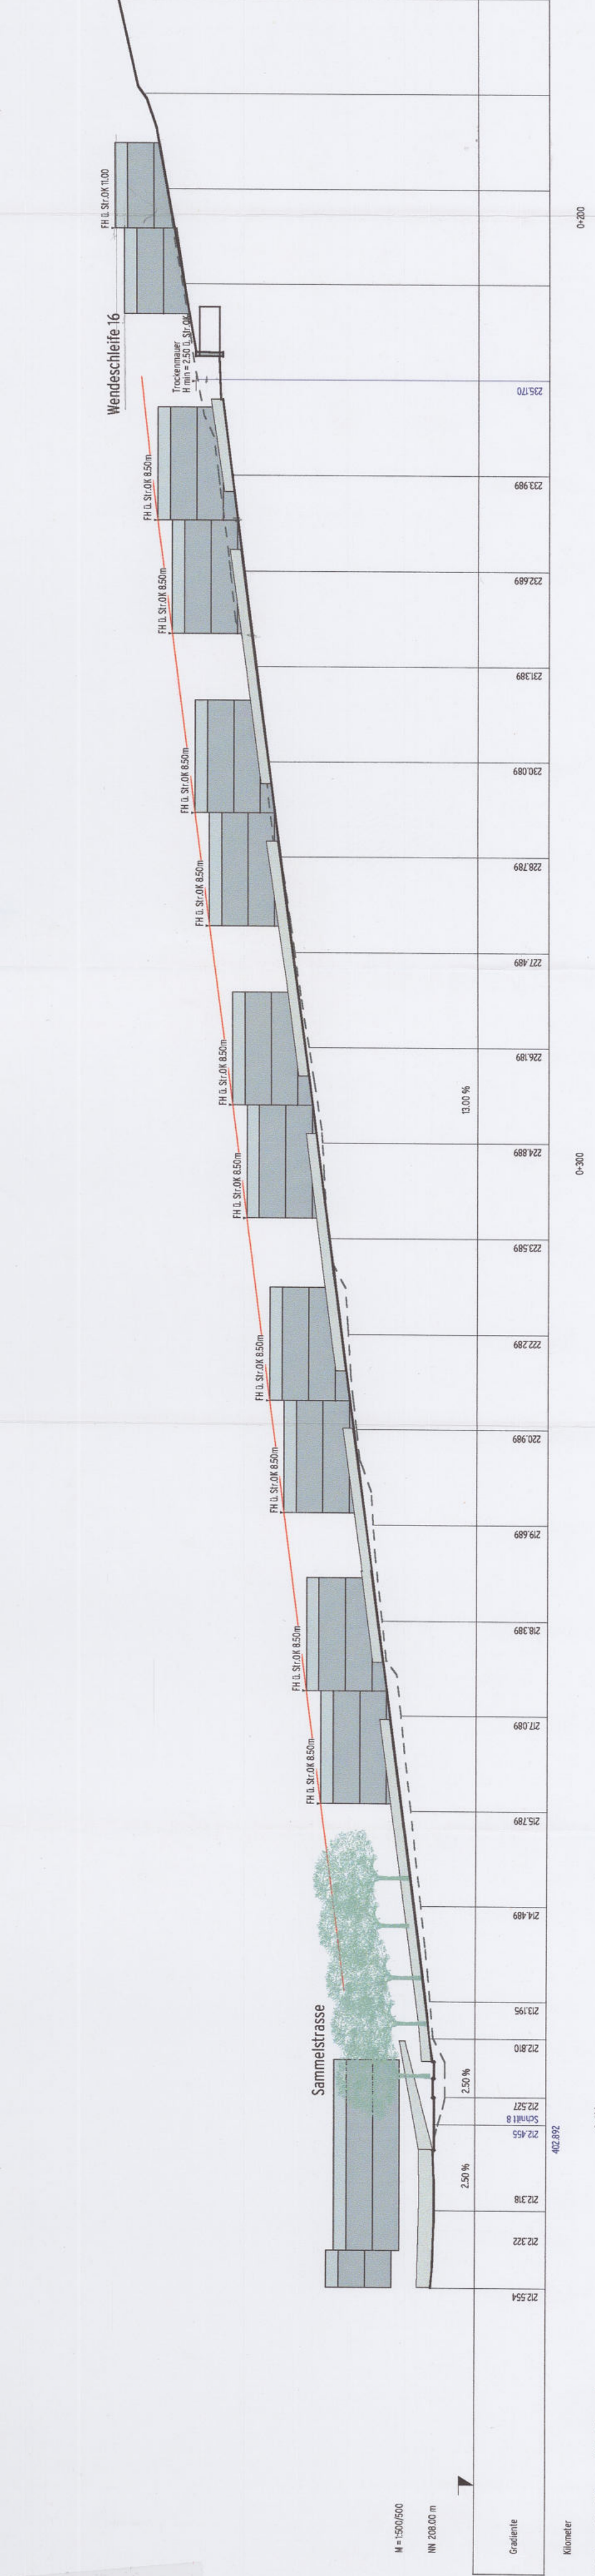


Schnitt 17 - 17 Süd

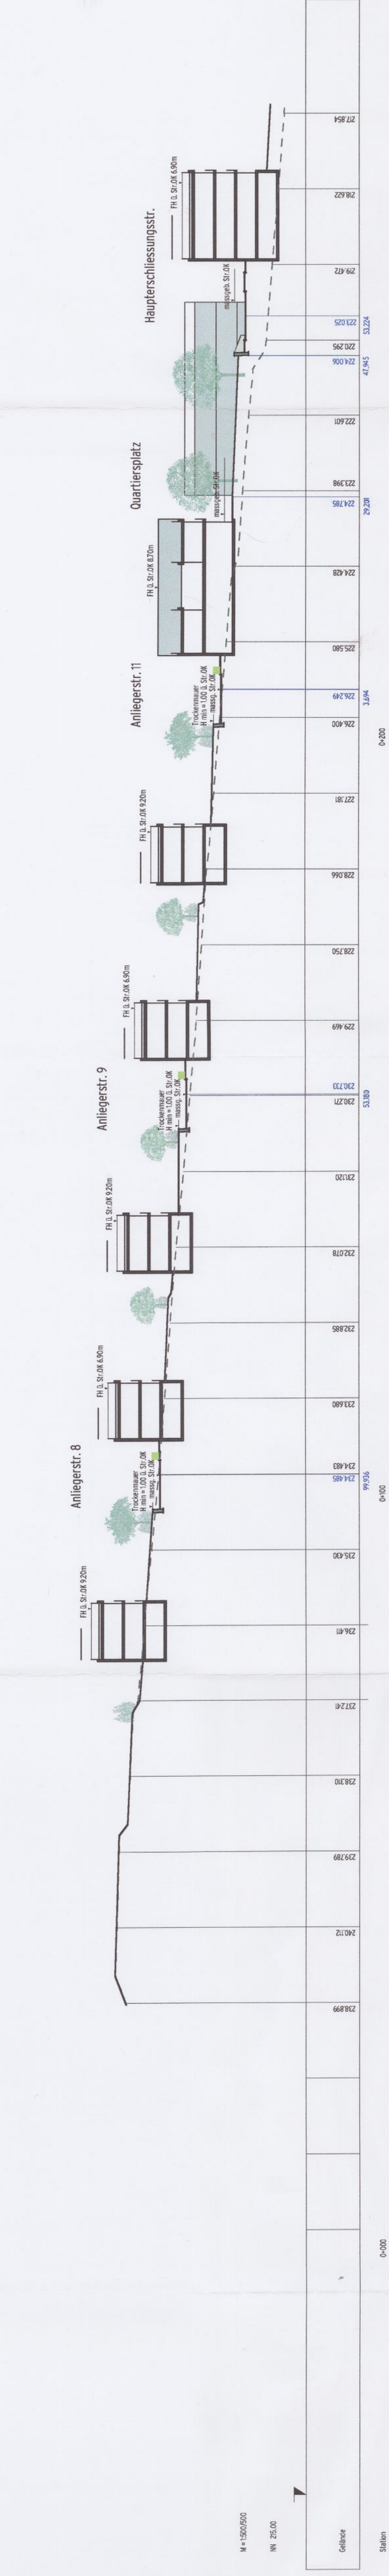

Schnitt 20 - 20 Nord



Schnitt 22 - 22 Nord

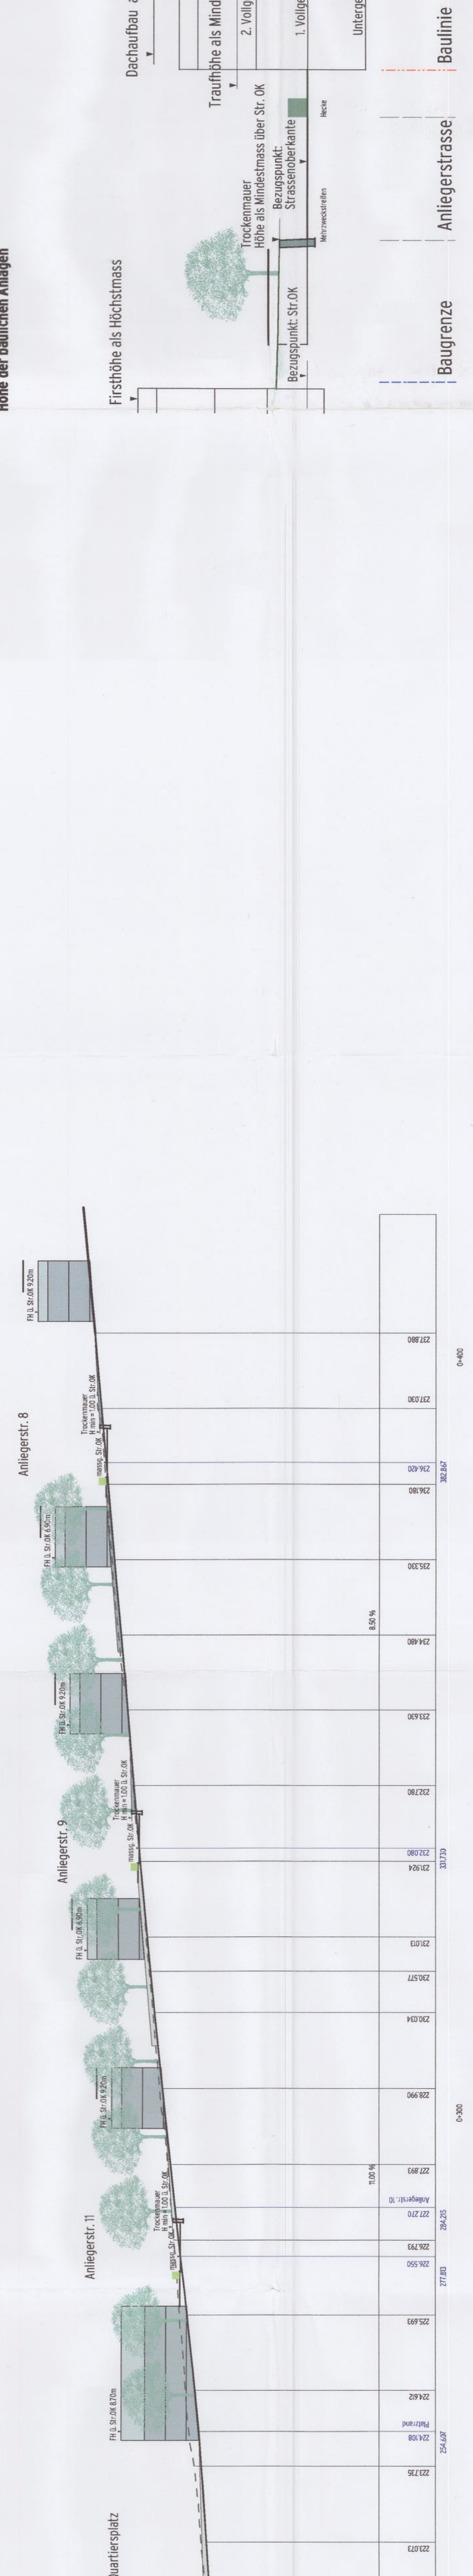


Schnitt 24 - 24 Nord



Schnitt 26 - 26 Nord



Schnitt 28 - 28 Nord

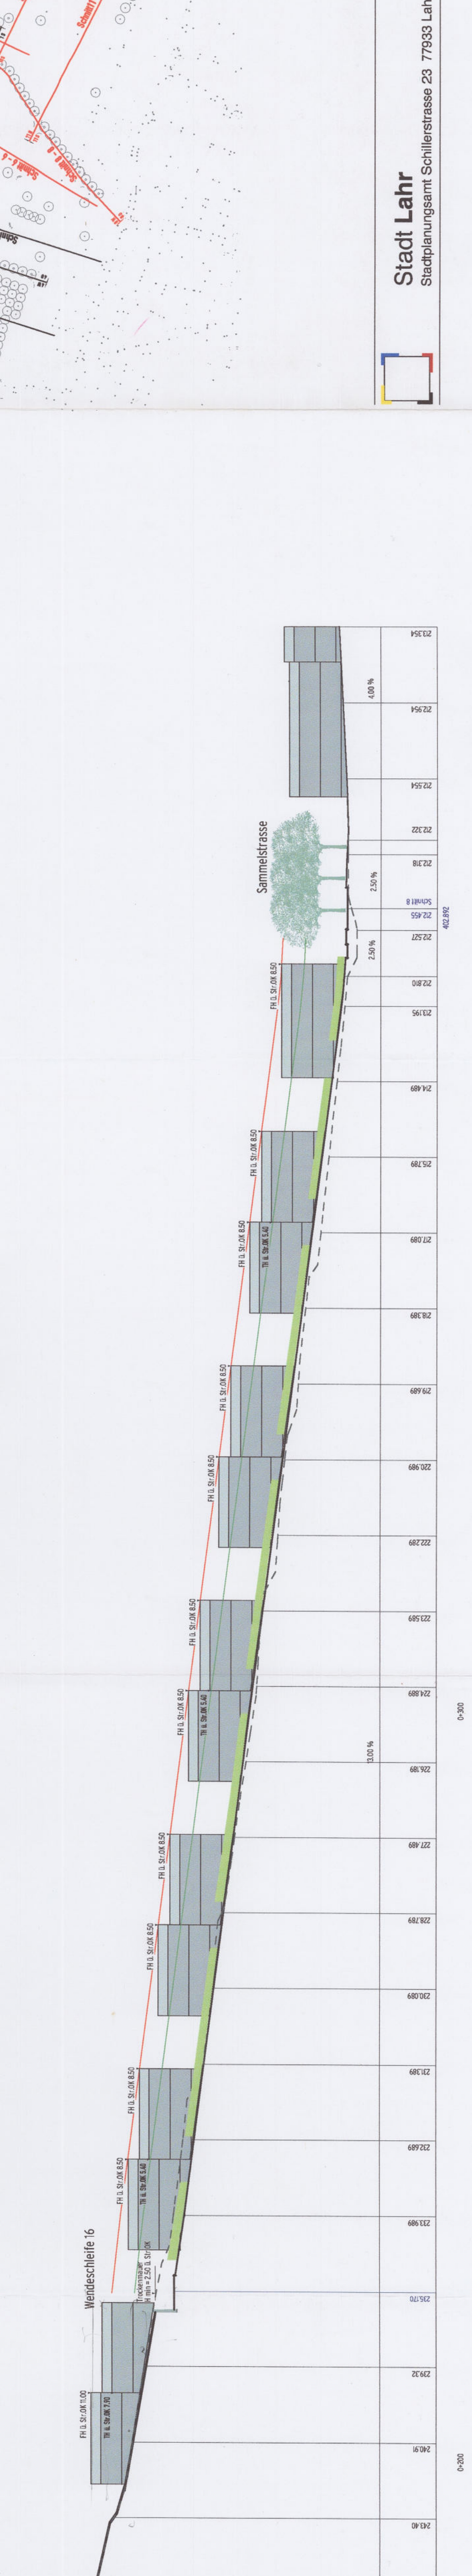

Schnitt 30 - 30 Nord

