



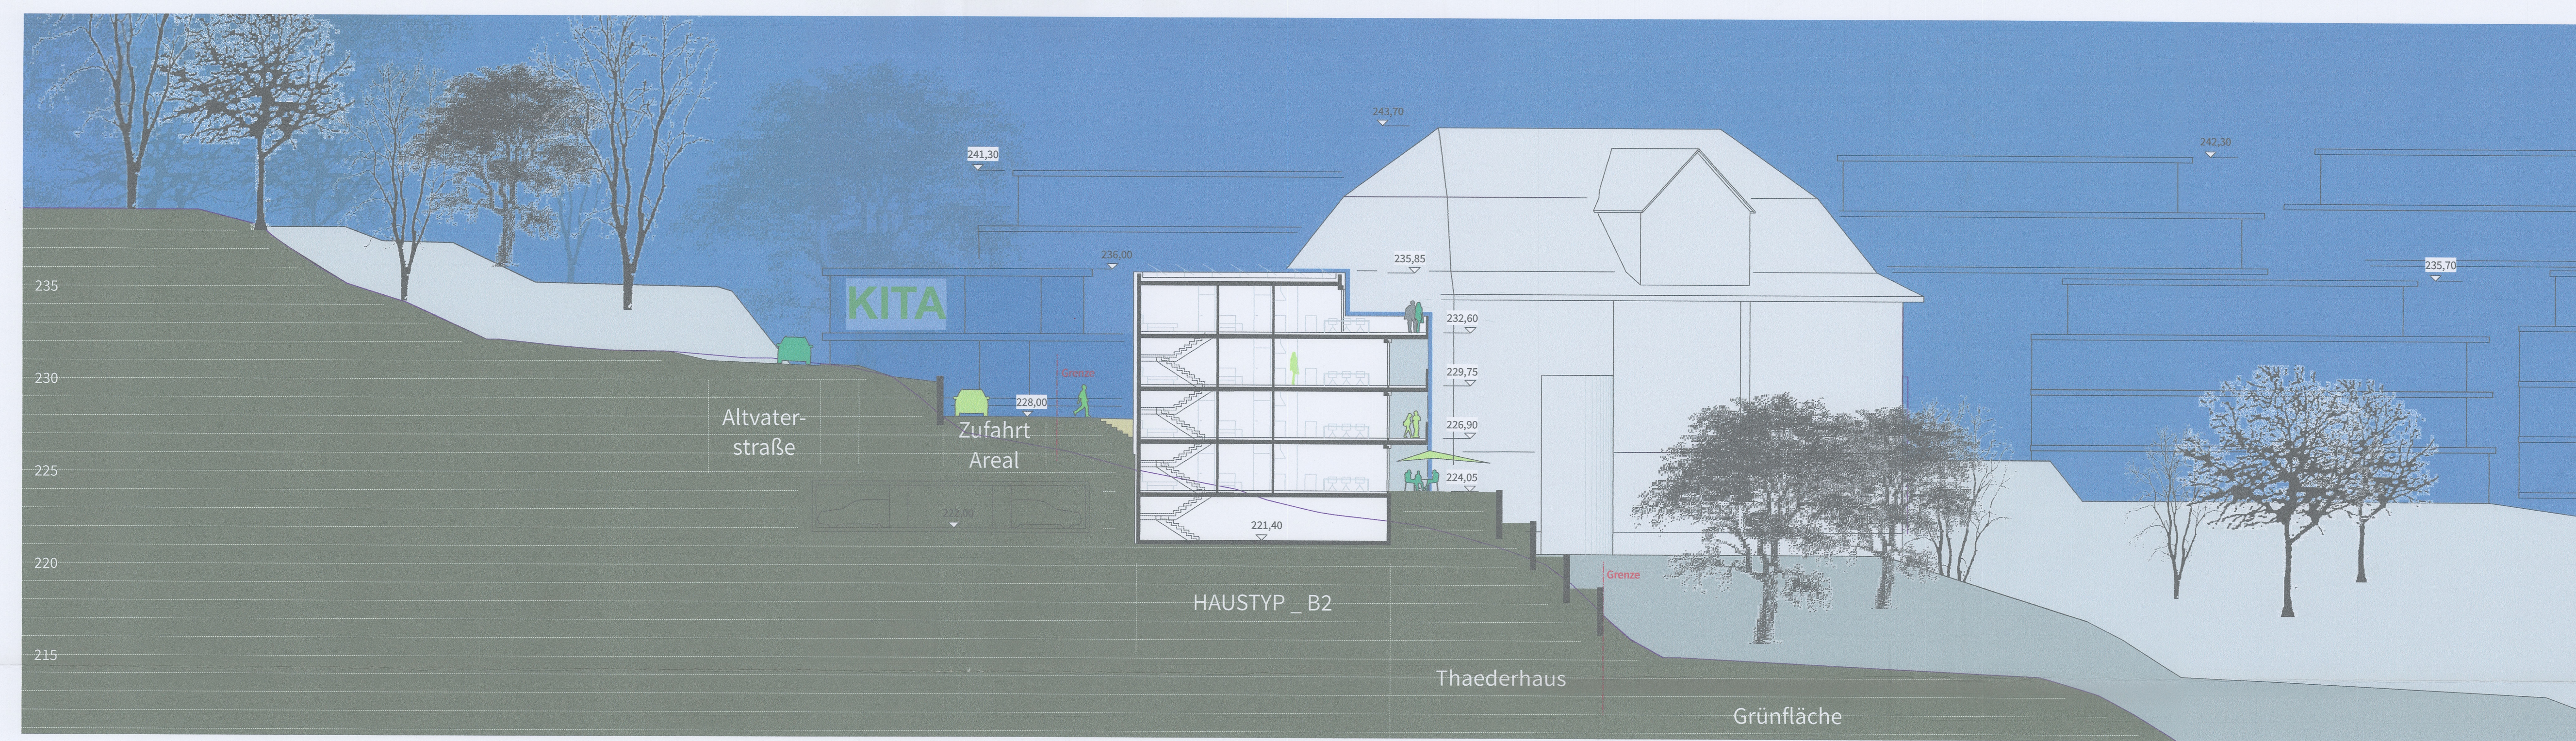


Schnitt 01

M 1:200

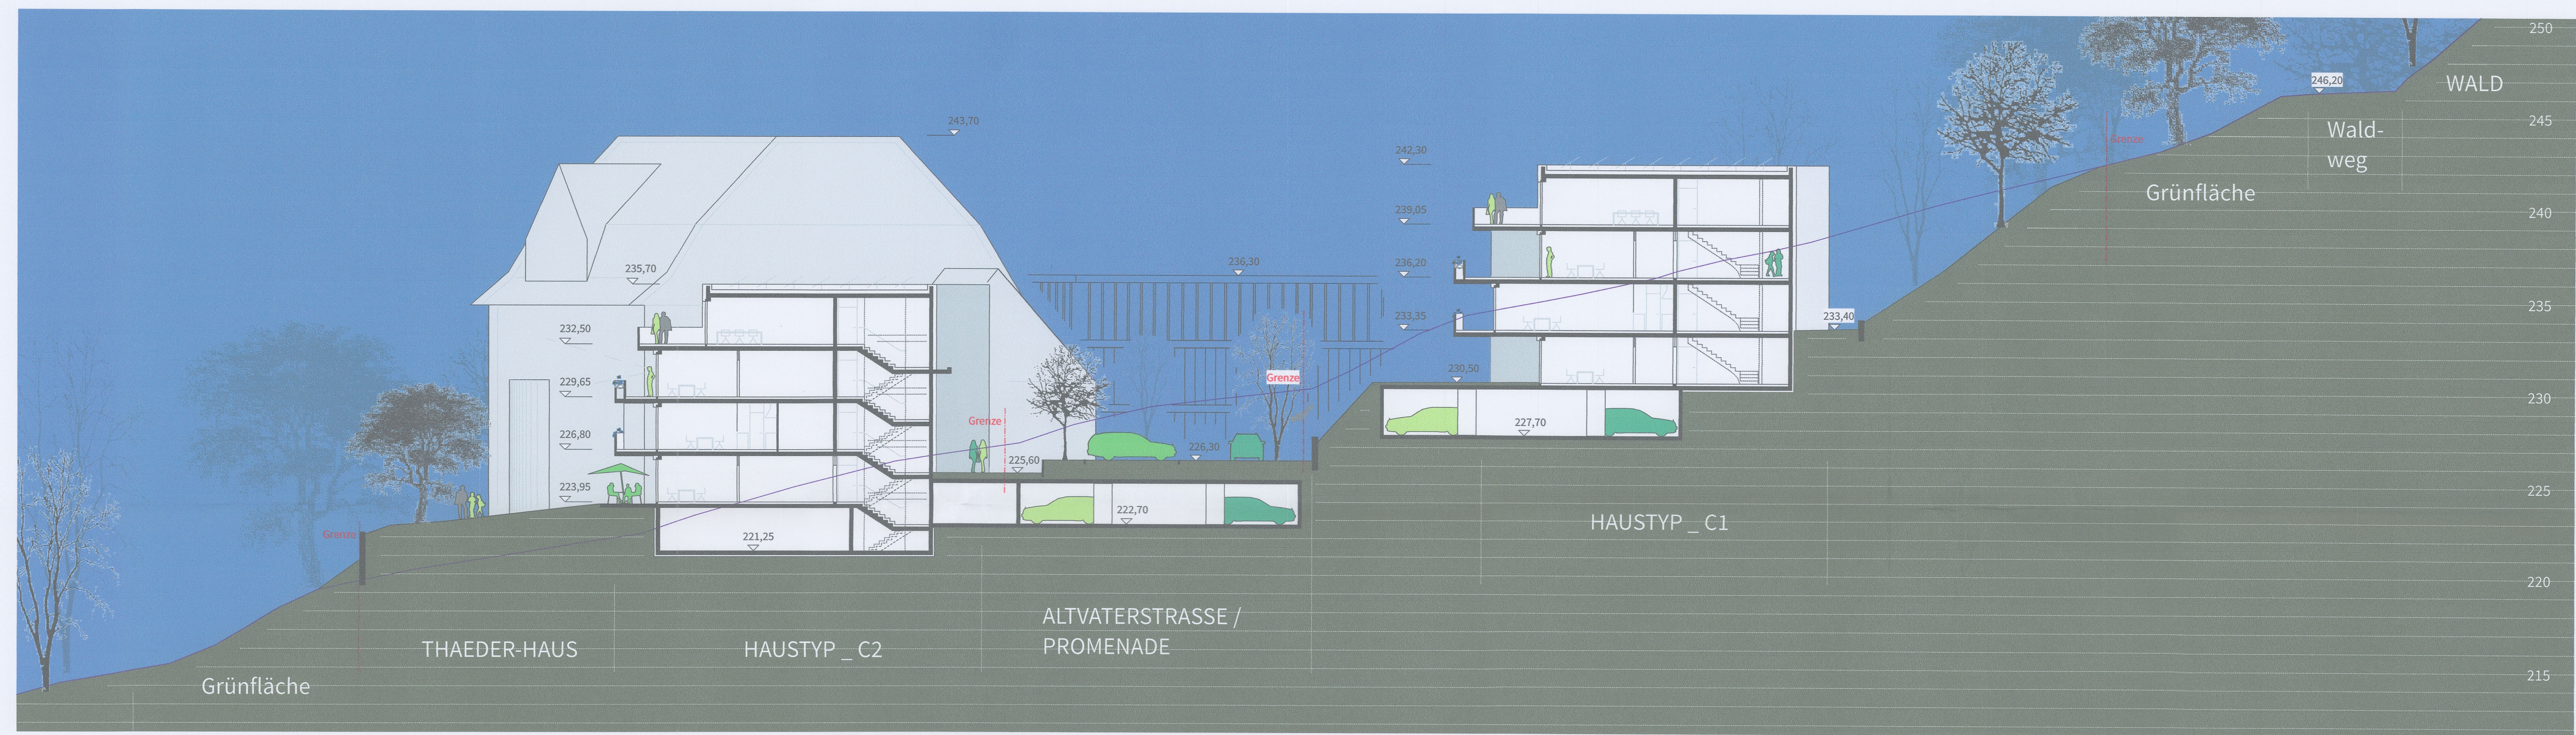

Schnitt 05

M 1:200

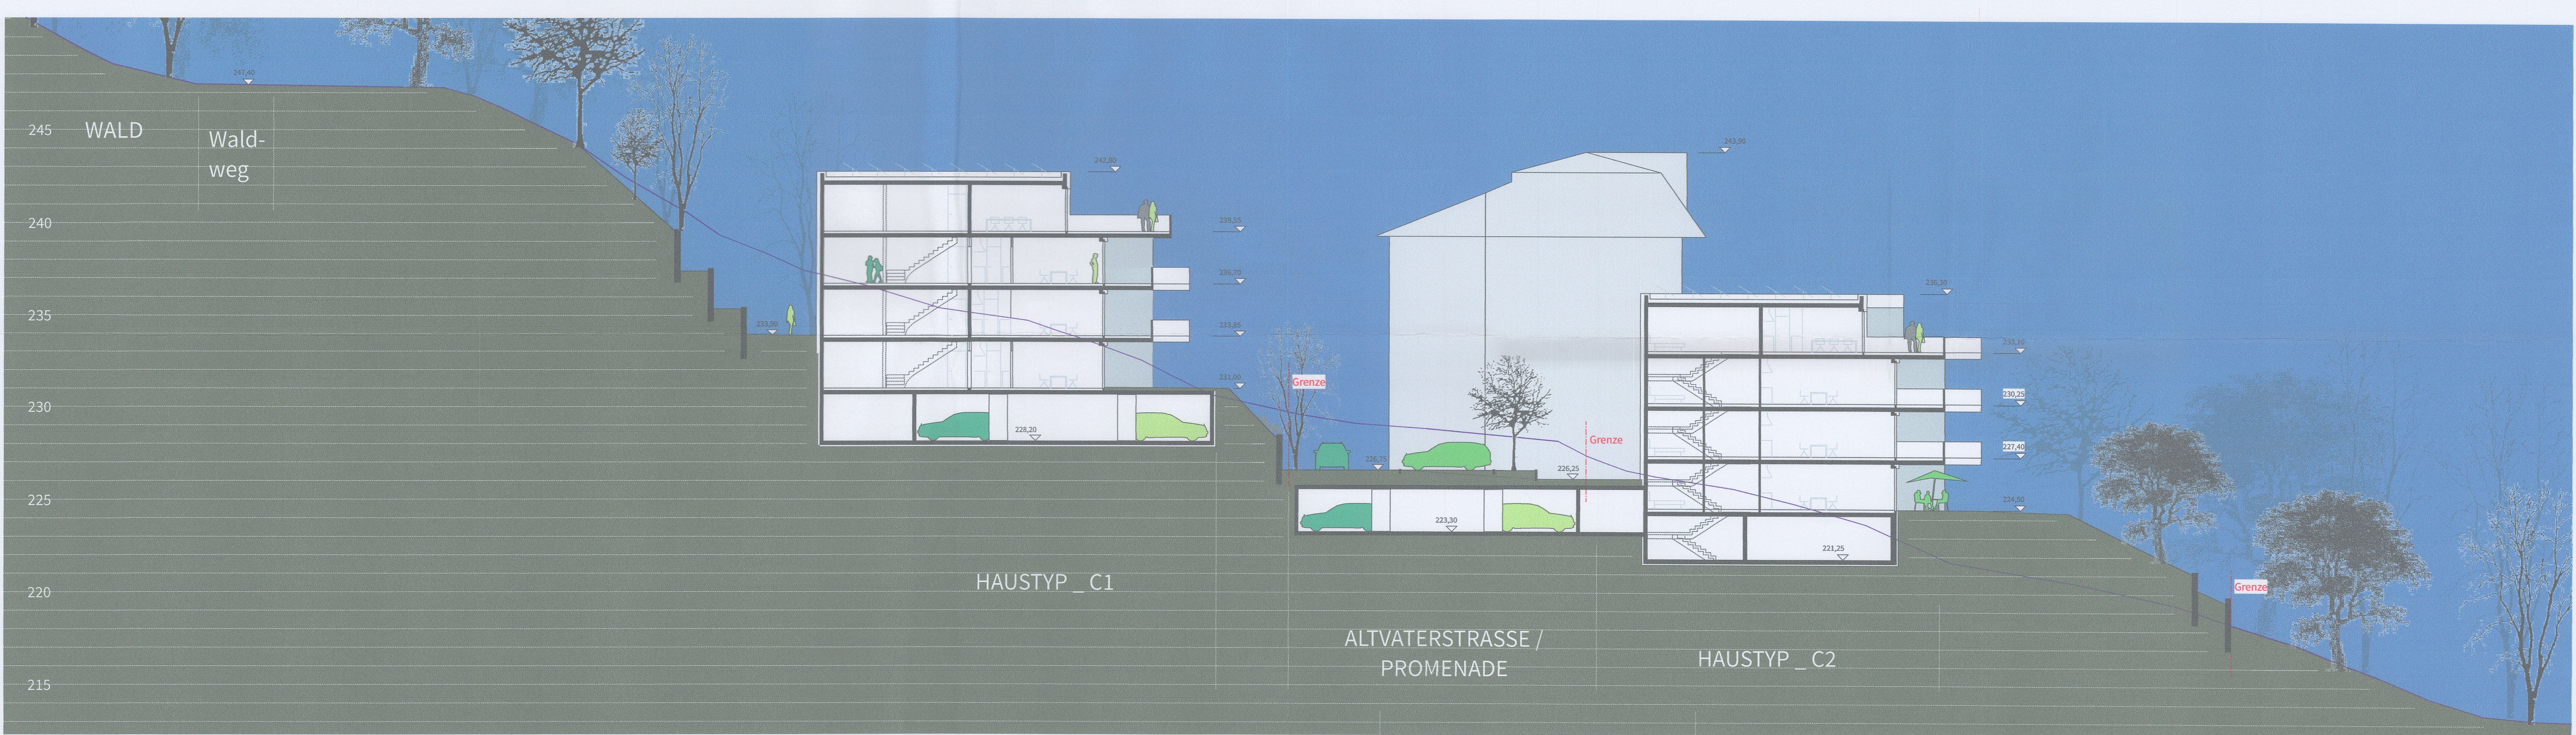

Schnitt 06

M 1:200



Schnitt 07

M 1:200



Schnitt 08

M 1:200

Projekt	Projektnummer	083
Städtebaulicher Entwurf	Plannummer	Plan 04
Reichswaisenhaus Areal Lahr	Gez.	Gez.
Plan	LS 07	LS 07
Schnitte 01, 05, 06, 07, 08	Datum gez.	23.04.2018
Bauherr	Datum gepr.	Datum gepr.
DBA Deutsche Bauwert	Maßstab	1:200 (DN A0)
Planfertiger	Gesamt + Randacker Generalplaner GmbH	Immenhöfer Strasse 47 70180 Stuttgart Tel. 0711-8070955-0
h40	Planungsphase	Städtebaulicher Entwurf

