




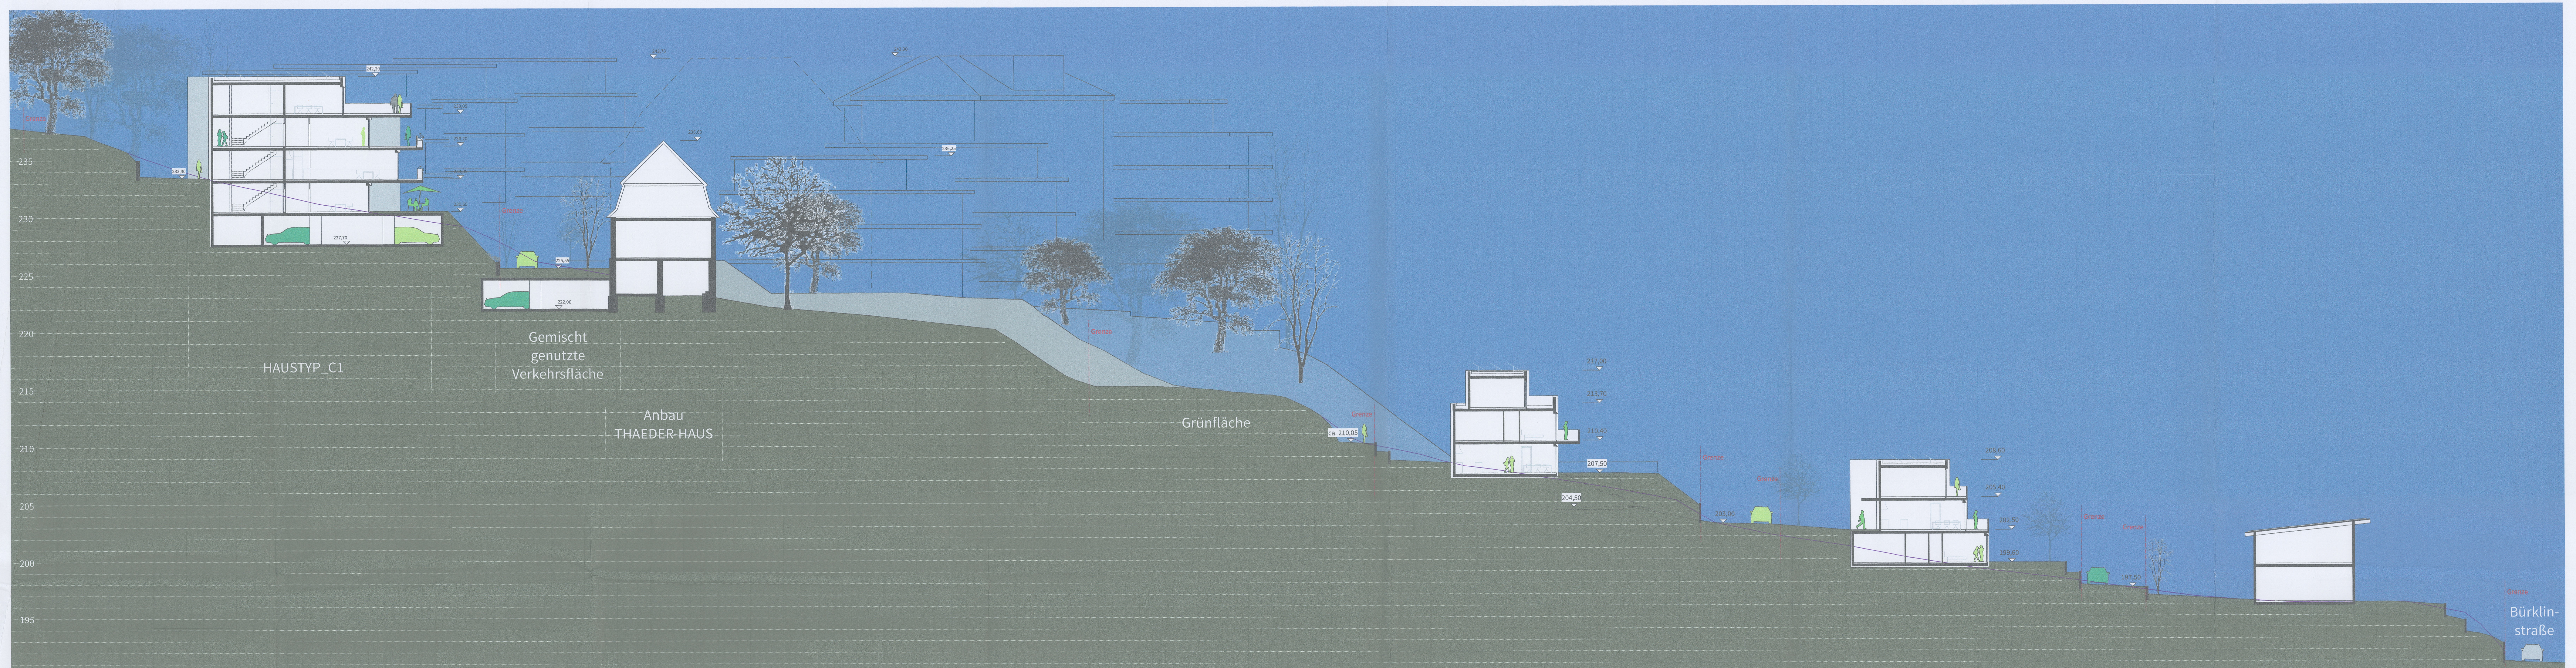

Schnitt 03

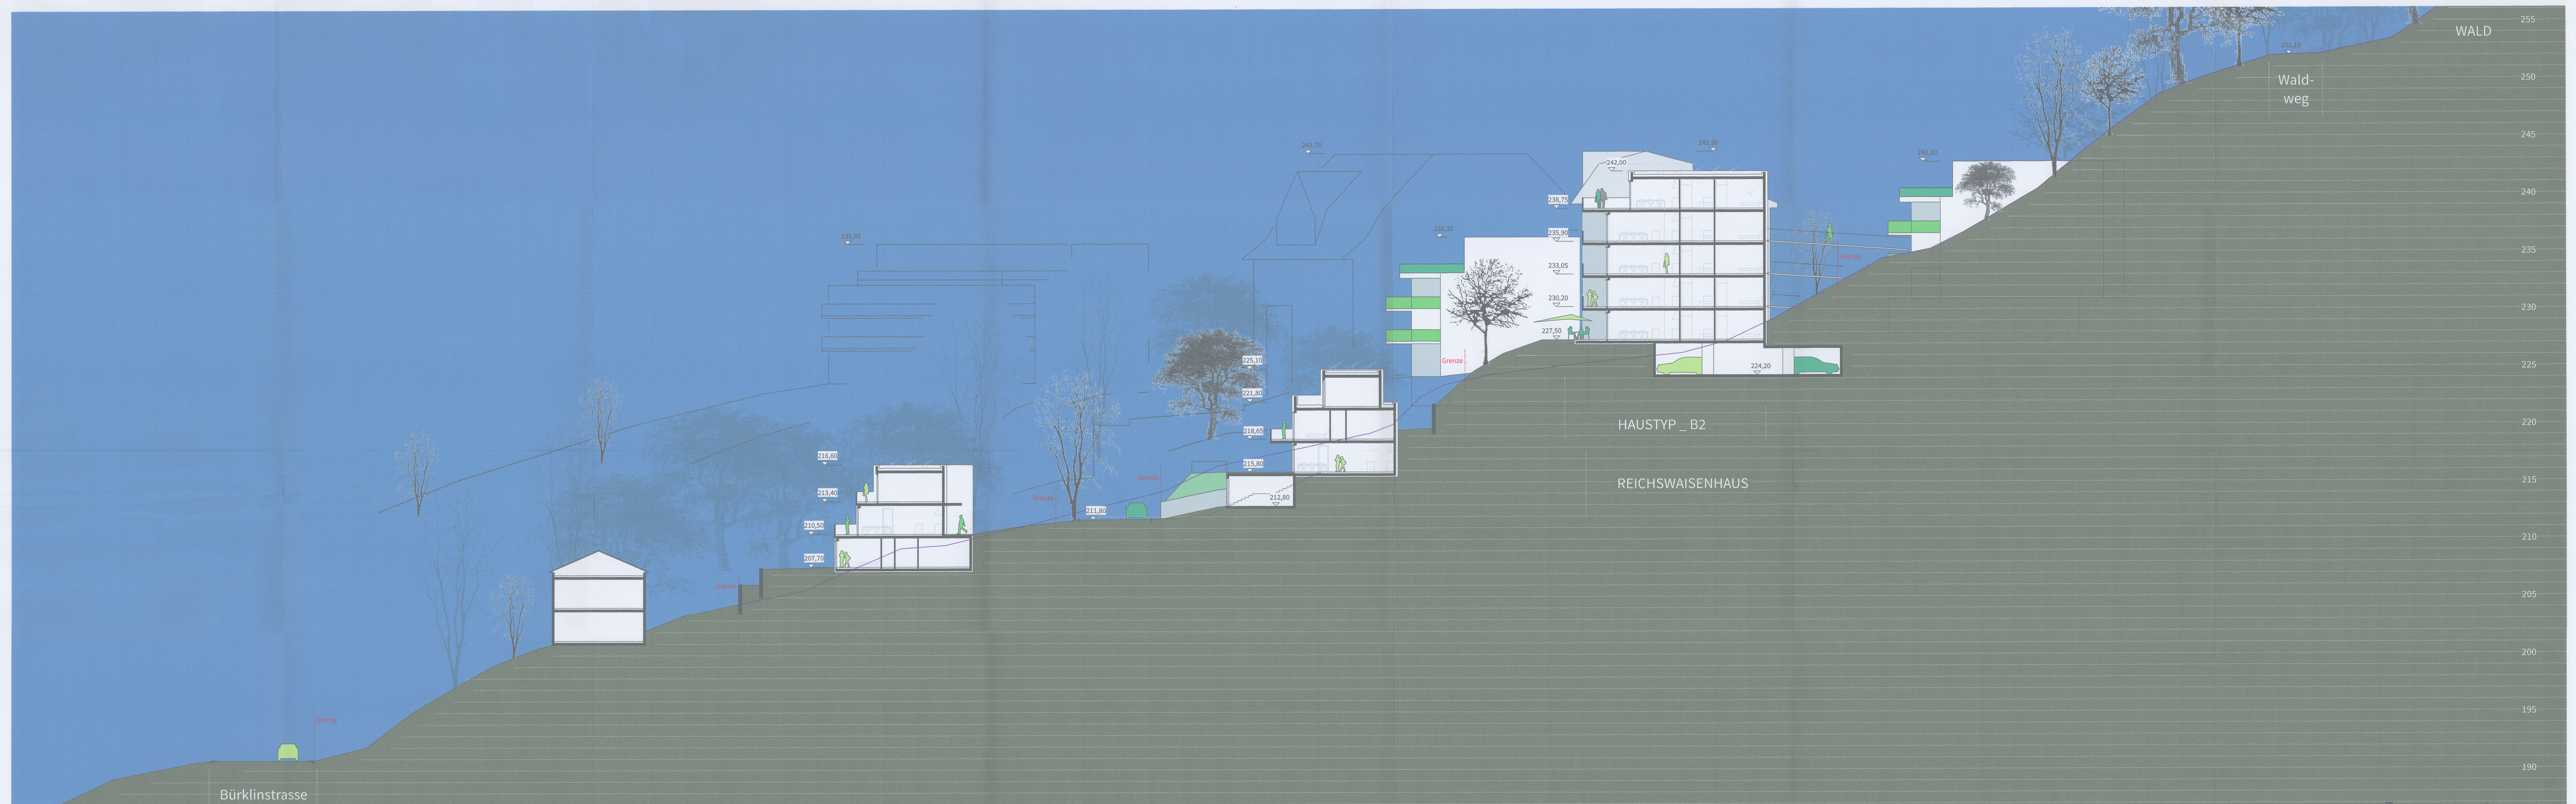

Schnitt 09

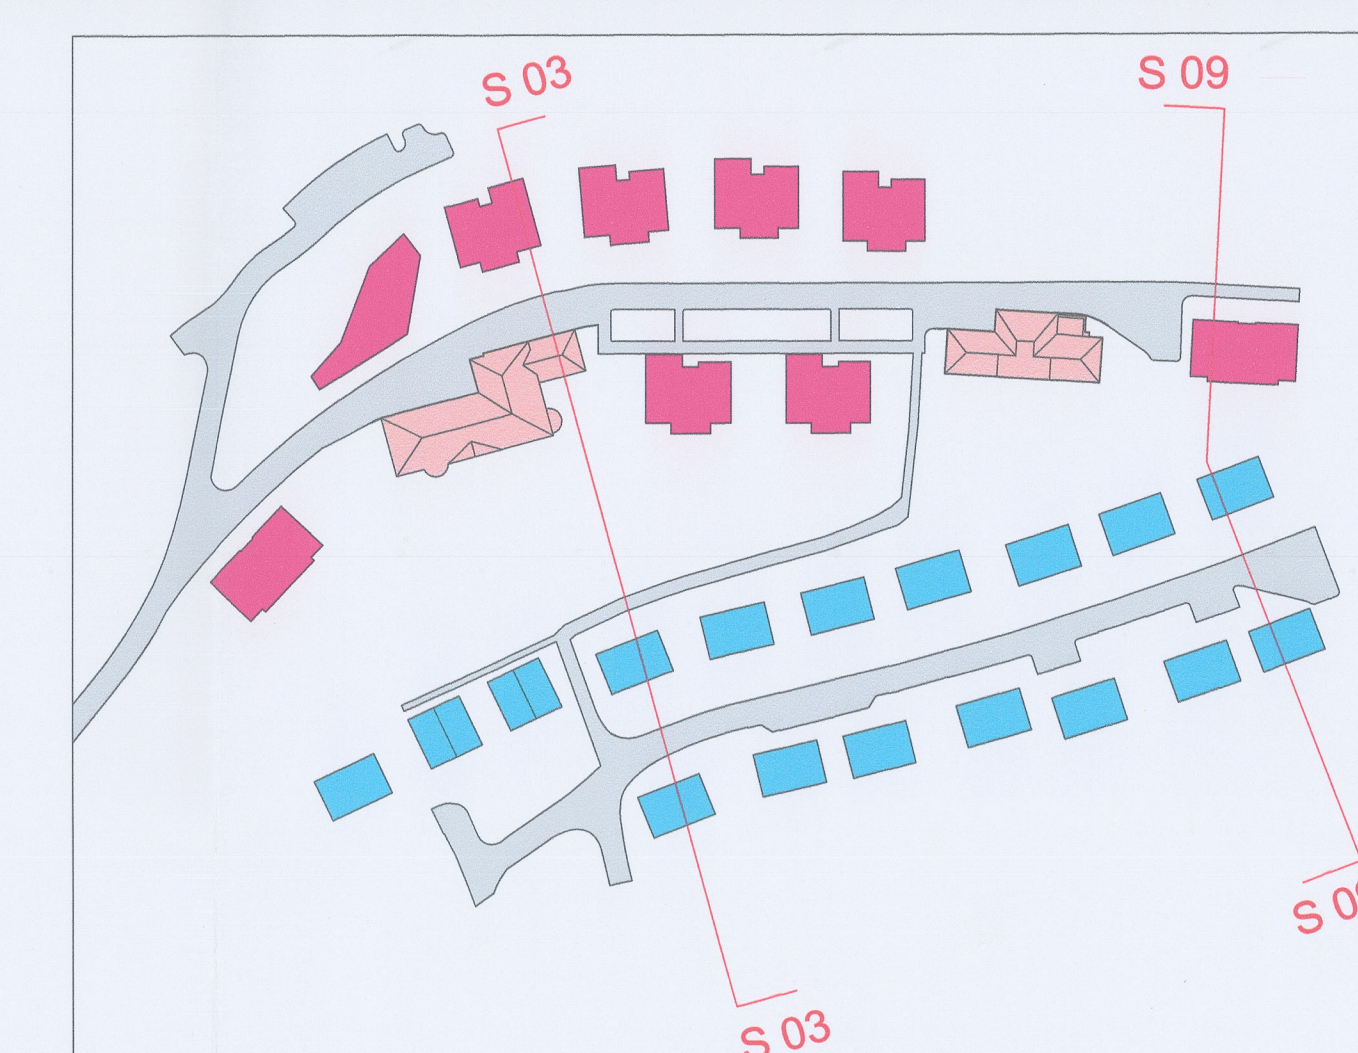

Projekt	Städtebaulicher Entwurf Reichswaisenhaus Areal Lahr	Projektnummer 083
Plan	Schnitt 03 / Schnitt 09	Plannummer Plan 03
Bauherr	DBA Deutsche Bauwert	Gez. LB / OT
Planfertiger	Gessert + Randecker Generalplaner GmbH	Datum gez. 23.04.18
	Immenhofer Strasse 47 70180 Stuttgart Tel. 0711-907095- 0	Datum gepr.
h4a		Maßstab 1:200 (DIN A0)
		Planungsphase Städtebaulicher Entwurf