Gemarkung Mietersheim

Maßstab 1:1000

GESTALTUNGSPLAN

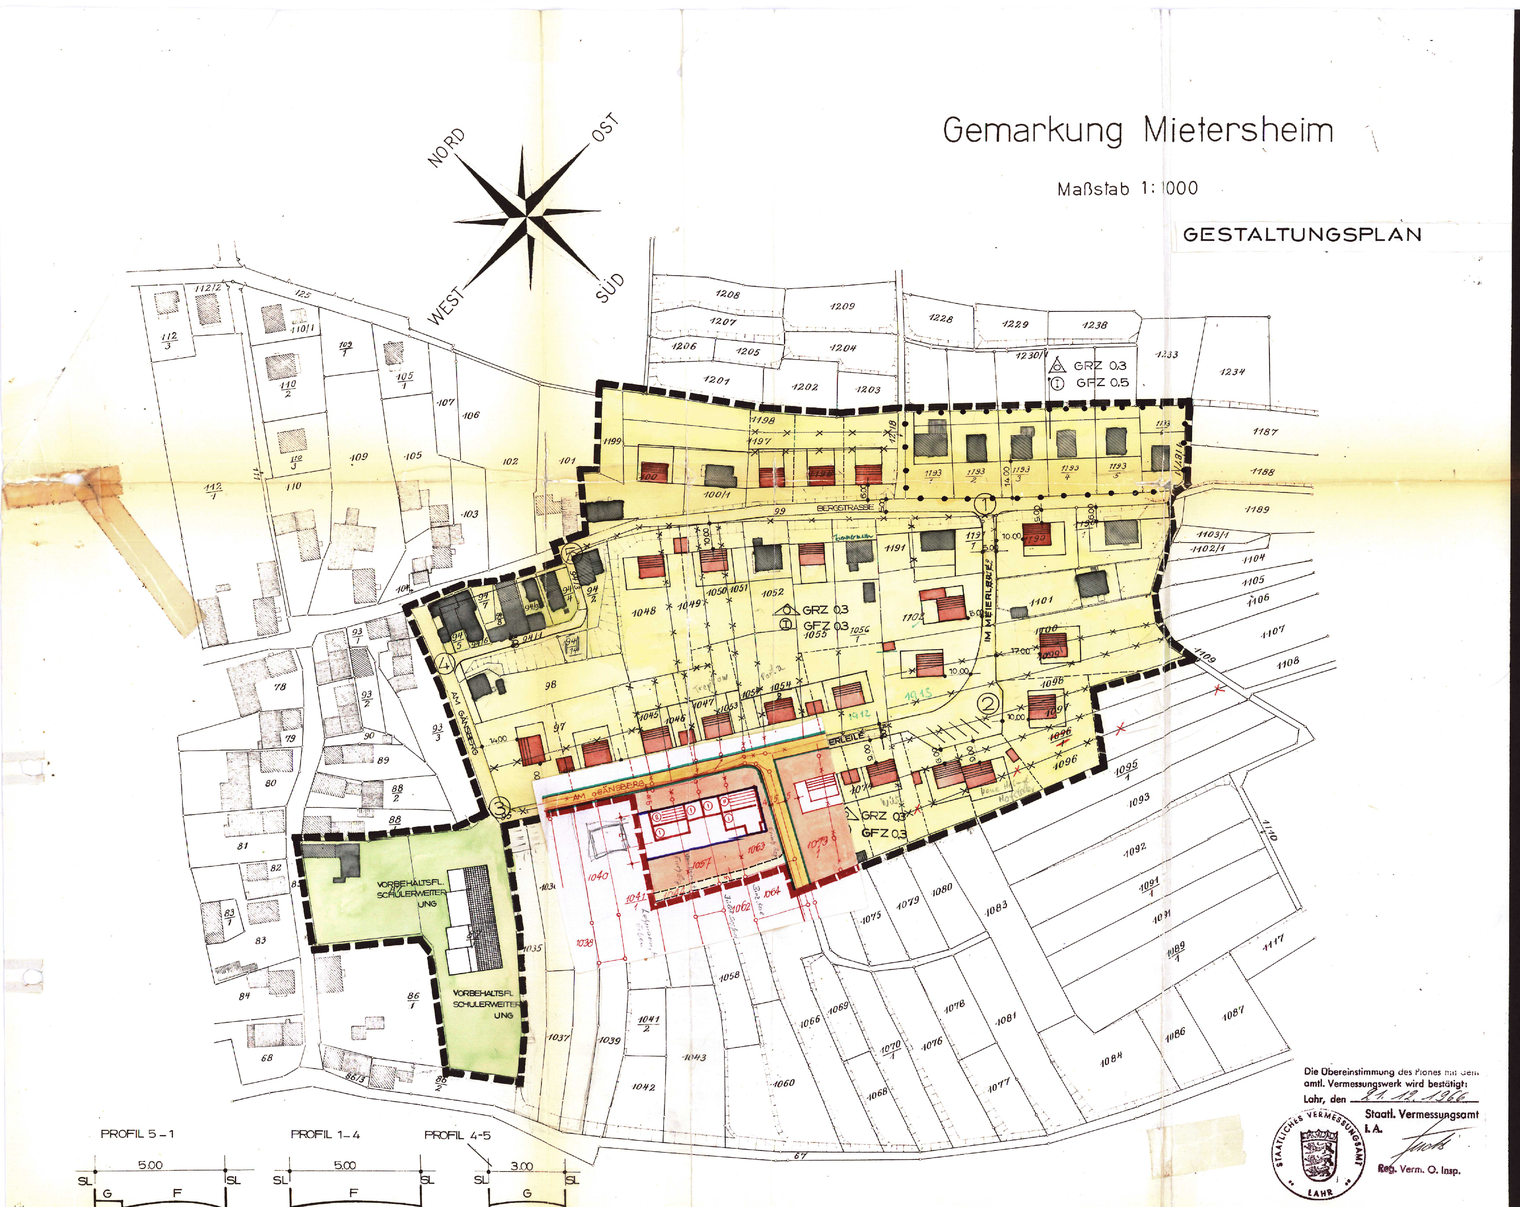

PROFIL 5 – 1

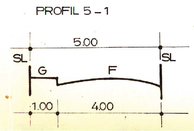

PROFIL 1 – 4

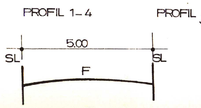

PROFIL 4-5

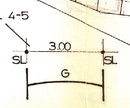

Die Übereinstimmung des Planes mit dem amtl. Vermessungswerk wird bestätigt:
Lahr, den 21.12.1966
Staatl. Vermessungsamt
I.A.
Reg. Verm. O. Insp.

STAATLICHES VERMESSUNGSAMT LAHR

ERLÄUTERUNGEN:

- BAUGEBIET GEMÄSS §4 BauNVO MIT PLANUNGSGEBIETSGRENZE
- ABGRENZUNG VON GEBIETEN VERSCHIEDENER NUTZUNG
- O OFFENE BAUWEISE, △ NUR EINZEL- u. DOPPELHÄUSER ZULÄSSIG
- GRZ = GRUNDFLÄCHENZAHL GFZ = GESCHOSSFLÄCHENZAHL
- Ⓘ Ⓘ ZAHL DER ZWINGEND VORGESCHRIEBENEN VOLLGESCHOSSE
- BAULINIE
- ÜBERBAUBARE GRUNDSTÜCKSFLÄCHE
- BAUGRENZEN
- GEPLANTE GEBÄUDE MIT 25-30° DACHNEIGUNG EINGESCHOSSIG
- BESTEHENDE GEB. MIT 42-48° DACHNEIGUNG "
- BESTEHENDE GRUNDSTÜCKSGRENZEN
- AUFZUHEBENDE " "
- GEPLANTE " "
- ÖFFENTL. VERKEHRSFLÄCHE m. STRASSENBEGRENZUNGSLINIE
- EINSTELLPLÄTZE
- ÖFFENTL. GRÜN – bezw. VORBEHALTSFLÄCHE IS. v. §9 ABS. 1 NR. 11
- PRIVATE VERKEHRSFLÄCHE
- PRIVATE GRÜNFLÄCHE
- FLÄCHE FÜR GEWERBEGEBIETE
- FLÄCHEN FÜR DIE LANDWIRTSCHAFT

GEPLANT:
BAD KROZINGEN, DEN
DER ORTSPLANER:

AUFGESTELLT:
NACH §2 AB.1 BBauG VOM 23.6.60.
DURCH BESCHLUSS DES GEMEINDERATS VOM 29. APR. 1960
Mietersheim, DEN 27. Dez. 1966
DER BÜRGERMEISTER: i.V. Gemmy

ÖFFENTL. AUSGELEGEN:
NACH §2 ABS. 6 BBauG VOM 23.6.60.
IN DER ZEIT VOM 14. Nov. 1966 BIS 17. Dez. 1966
DIE ORTSÜBLICHE BEKANNTMACHUNG ERFOLGTE AM 5. Nov. 1966
DER BÜRGERMEISTER: i.V. Gemmy

ALS SATZUNG BESCHLOSS:
NACH §10 BBauG VOM 23.6.60.
IN VERBINDUNG MIT §39 ABS. 2 NR. 3 GO
AM 19. Dez. 1966
Mietersheim, DEN 27. Dez. 1966
DER BÜRGERMEISTER: i.V. Gemmy

GENEHMIGT:
NACH §11 BBauG VOM 23.6.60.

RECHTSKRÄFTIG:
NACH §12 BBauG VOM 23.6.60
DURCH BEKANNTMACHUNG VOM 2. Sep. 1967
ÖFFENTL. AUSGELEGEN VOM 11. Sep. 1967 BIS 25. Sep. 1967
Mietersheim DEN 26. Sep. 1967
DER BÜRGERMEISTER: i.V. Gemmy

DER GEMEINDERAT:

Genehmigt
Lahr, den 15. Aug. 1967
Landratsamt
– Staatliche Verwaltung –
LANDRATSAMT LAHR

DER ORTSPLANER:

MIETERSHEIM, DEN 20.7.66

ALLGEMEINES WOHNGEBIET -WA- §4 BAU-NVO

GEMEINDE MIETERSHEIM

BEBAUUNGSPLAN M. 1:1000
FÜR DAS GEWANN „WASSERLOCH"