
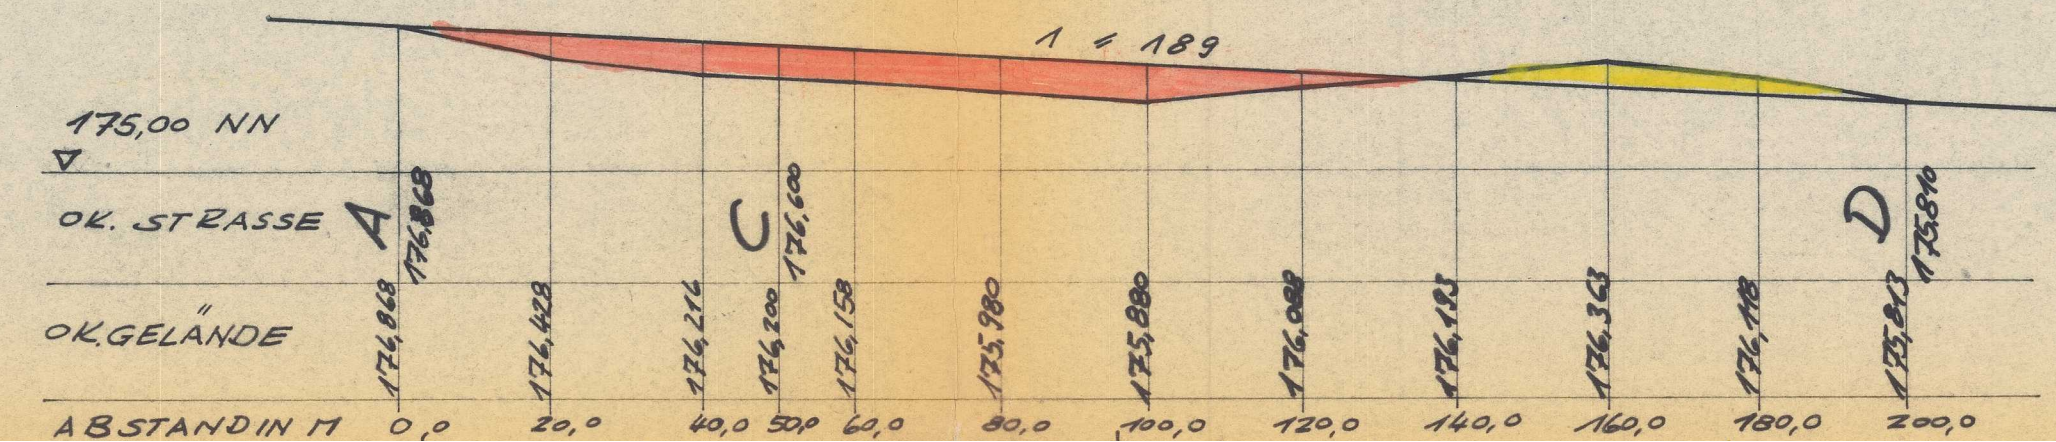
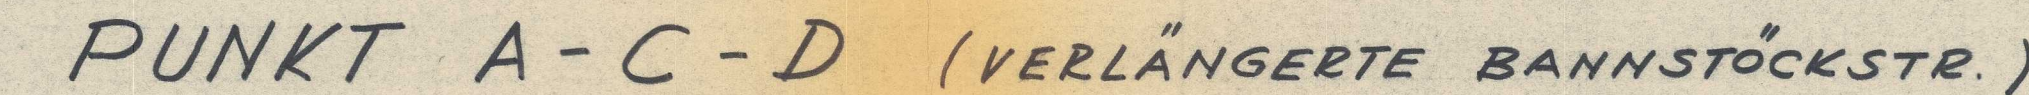
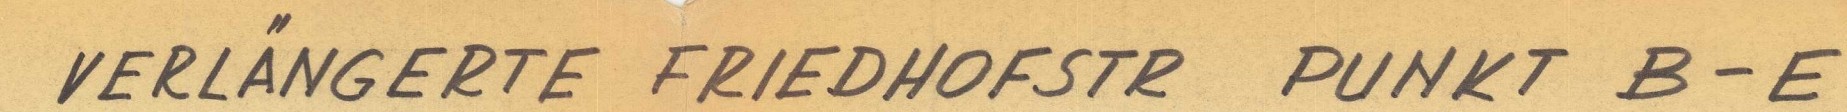


VON KREISSTRASSE BIS PUNKT B

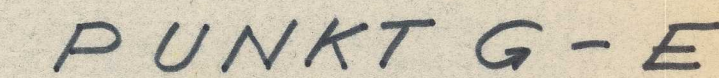

Edwards

GEHÖRIG      ANLAGE